


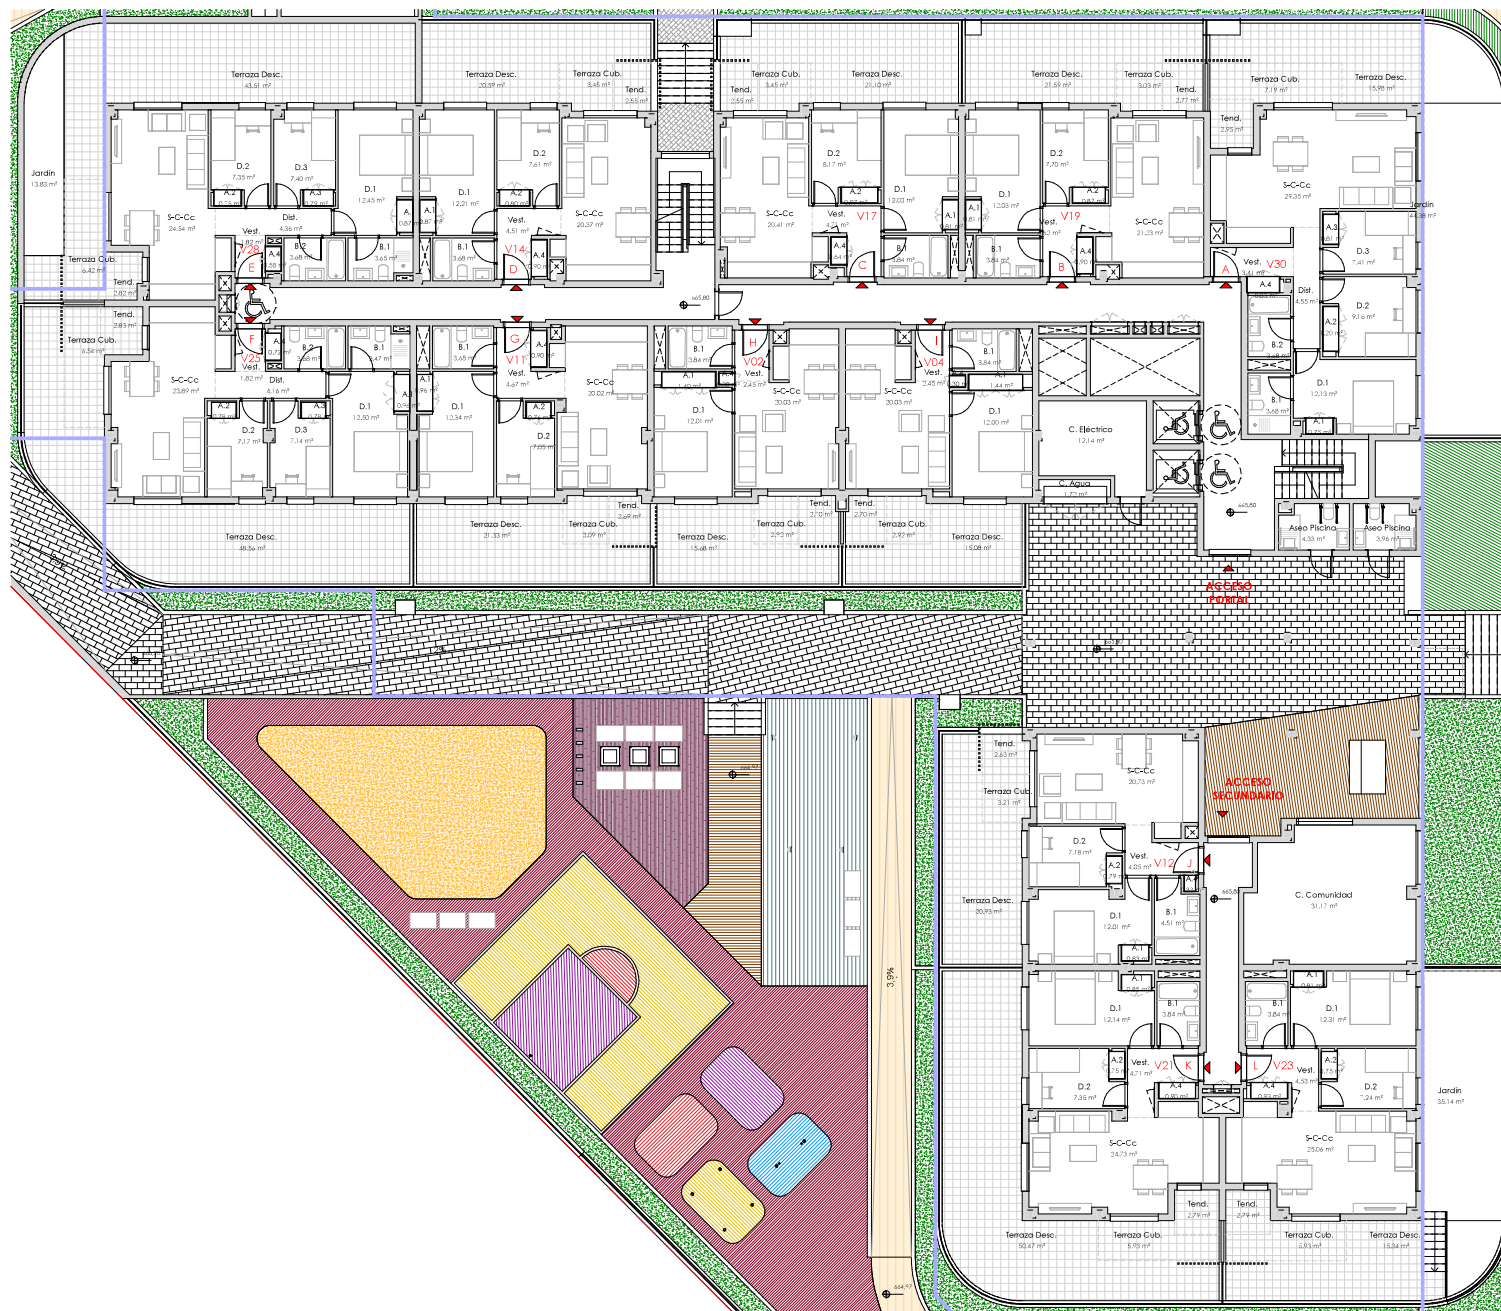

EDIFICIO DE 42 VIVIENDAS VPPL CON TRASTEROS, PISCINA, GARAJE Y Z.CC.		C/ Argentina 2. POZUELO DE ALARCÓN		Planta Baja	
ABRIL 2025		Arquitecto:		Distribución, usos y superficies	
Francisco Carrasco Muñoz COAM 14148		STUDIO SPAC SOCIEDAD PROFESIONAL DE ARQUITECTOS S.L.P.		Nº de plano:	
Promotor:		CONCESION ARGENTINA S.A.		A-03	
Nº Proyecto 24-23		A-79702175		escala: 1:100	