


ZONAS

APROBADO POR LA COMISION DELEGADA DEL AREA METROPOLITANA DE MADRID, EN SESION CELEBRADA EL DIA **28 NOV. 1977** Y CUMPLIDAS CONDICIONES EN FECHA **24 ABR. 1978**

MADRID **8 MAYO 1979**
SECRETARIO GENERAL

- 1 [Pattern] CASCO
- 2 [Pattern] ENSANCHE
- 3 [Pattern] URBANA COLECTIVA
- 4 [Pattern] URBANA UNIFAMILIAR
- 5 [Pattern] CIUDAD JARDIN
- 9 [Pattern] ESPECIALES
- 9s [Pattern] DEPORTIVO
- 10 [Pattern] VERDE PUBLICO
- 11 [Pattern] INDUSTRIA
- 12 [Pattern] FORESTAL EN PERIMETROS URBANOS
- 12 [Pattern] FORESTAL EXTERIOR PERIMETROS URBANOS
- OA [Pattern] AREAS CON ORDENACION APROBADA
- 14 [Pattern] RUSTICO DE SECANO
- [Pattern] AMPLIACION CASA DE CAMPO
- [Pattern] BLOQUES ABIERTOS
- [Pattern] EDIFICACION AISLADA
- [Pattern] VERDE PRIVADA
- [Pattern] CEMENTERIO
- [Pattern] RED VIARIA PRINCIPAL

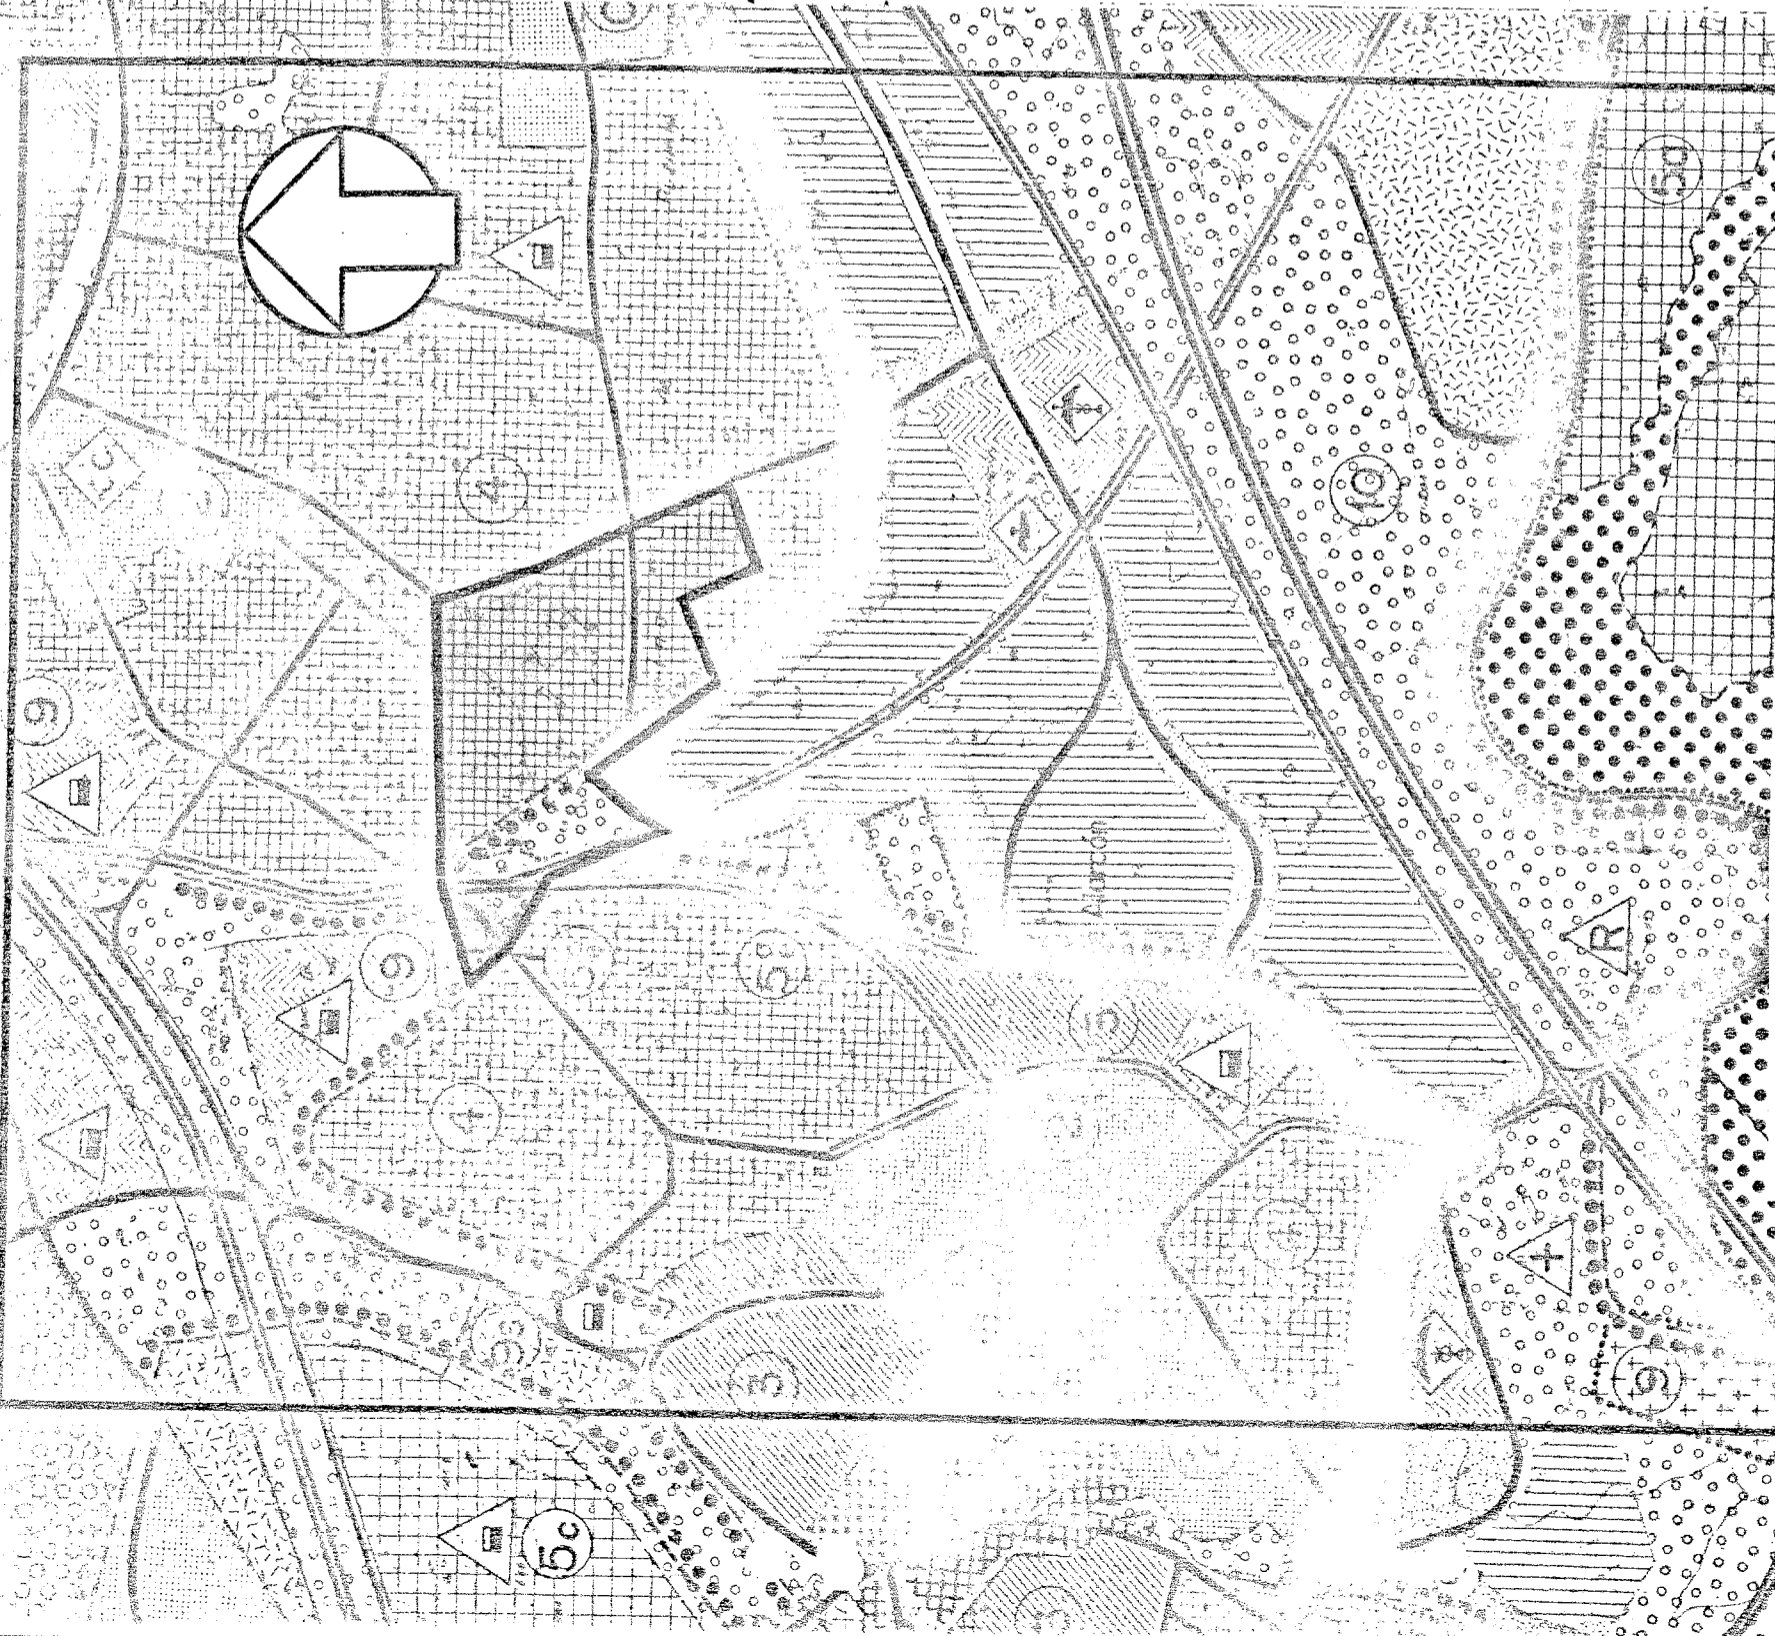

A	PLAN PARCIAL DE ORDENACION POLIGONO 2.	POZUELO DE ALARCON-MADRID-
PLANO DE: ZONIFICACION GENERAL		
LA PROPIEDAD,	EL ARQUITECTO,	
	<i>J. M. Bornaechea</i>	J. M. BORNAECHEA
ESCALA 1 / 10.000	FECHA:	NOVIEMBRE 1976

PLAZO INFORMADO *Aplicación Condiciones 28/11/77 y cumplimiento Condiciones 24/4/78*
 POR ESTE INFORME TECNICO
 EX. DE. N.º 1713/77-2138/77-820/78
 CON FECHA 25/4/79

EL JEFE DE LA SECCION
[Signature]
 ESTE PLAN PARCIAL
 CORRESPONDE
 AL F.º DEPENDIENTE
 N.º 989

COMUNIDAD DE MADRID
 COMISARIA DE OBRAS PUBLICAS,
 DE PLANEAMIENTO Y PLANIFICACION URBANA
 DIRECCION GENERAL DE PLANEAMIENTO Y ORDENACION URBANA

21 MAYO 2002

