


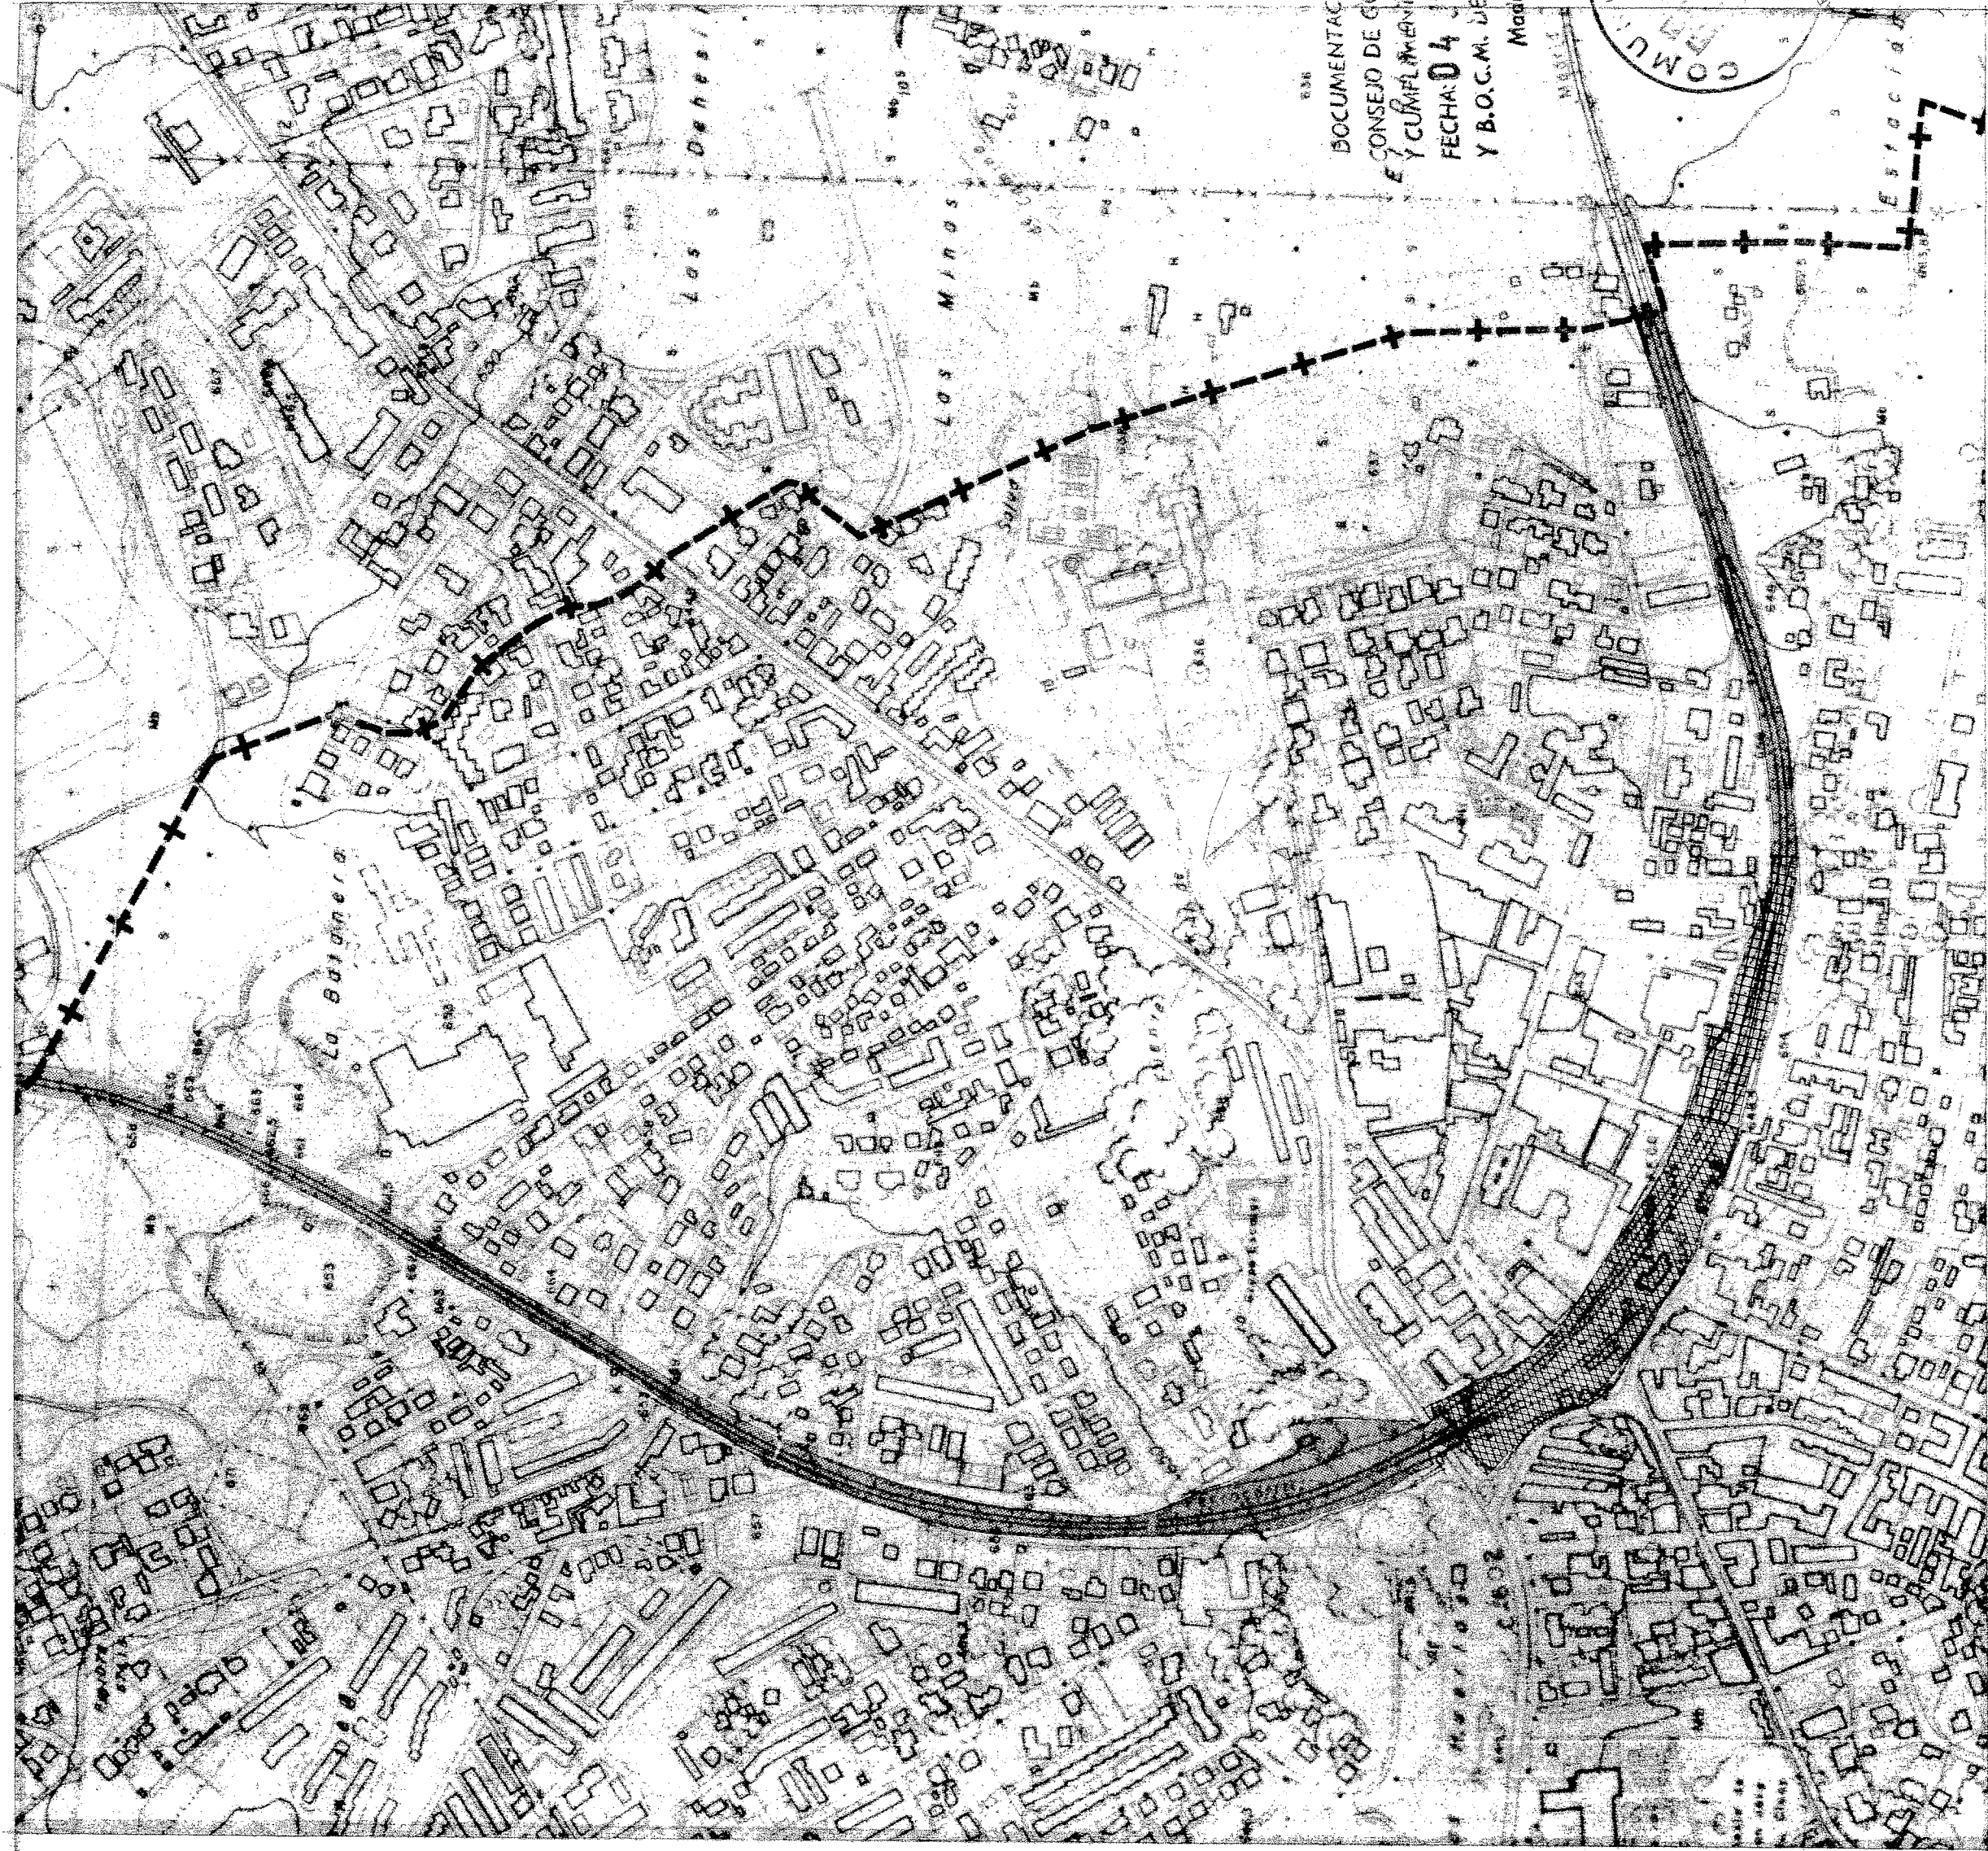

DOCUMENTO INFORMADO
1986
Texto refundido aprobado por el Ayuntamiento de Pozuelo de Alarcón el 24 de abril de 2002
Pozuelo de Alarcón a 23 de abril de 2002
LA SECRETARÍA GENERAL
LEYENDA

VIALES FERROVIARIOS EN EL TERMINO MUNICIPAL
ZONA DE EQUIPAMIENTO FERROVIARIO
ZONA FERROVIARIA
TERMINO MUNICIPAL

DOCUMENTACION A QUE SE REFIERE EL ALBUEN DE
08 MAYO 1986
CONSEJO DE GOBIERNO DE P.O. E.
Y CUMPLIMIENTO DE CONDICIONES POR ORDEN DE
FECHA 04 JUN. 1986
Y B.O.C.M. DE FECHA:
04 JUN. 1986
El Secretario General Técnico
Madrid

POZUELO DE ALARCON

ZONIFICACION

ESCALA
1:5000

Nº
2

DIBUJADO
ABRIL - 1986

SUSTITUYE

APROBADO

MUNICIPALIDAD DE MADRID
CONSEJERIA DE OBRAS PUBLICAS
URBANISMO Y TRANSPORTES
DIRECCION GENERAL DE URBANISMO Y
ZONIFICACION REGIONAL

21 MAY 2002

Documento informativo
EL TECNICO
INFORMANTE