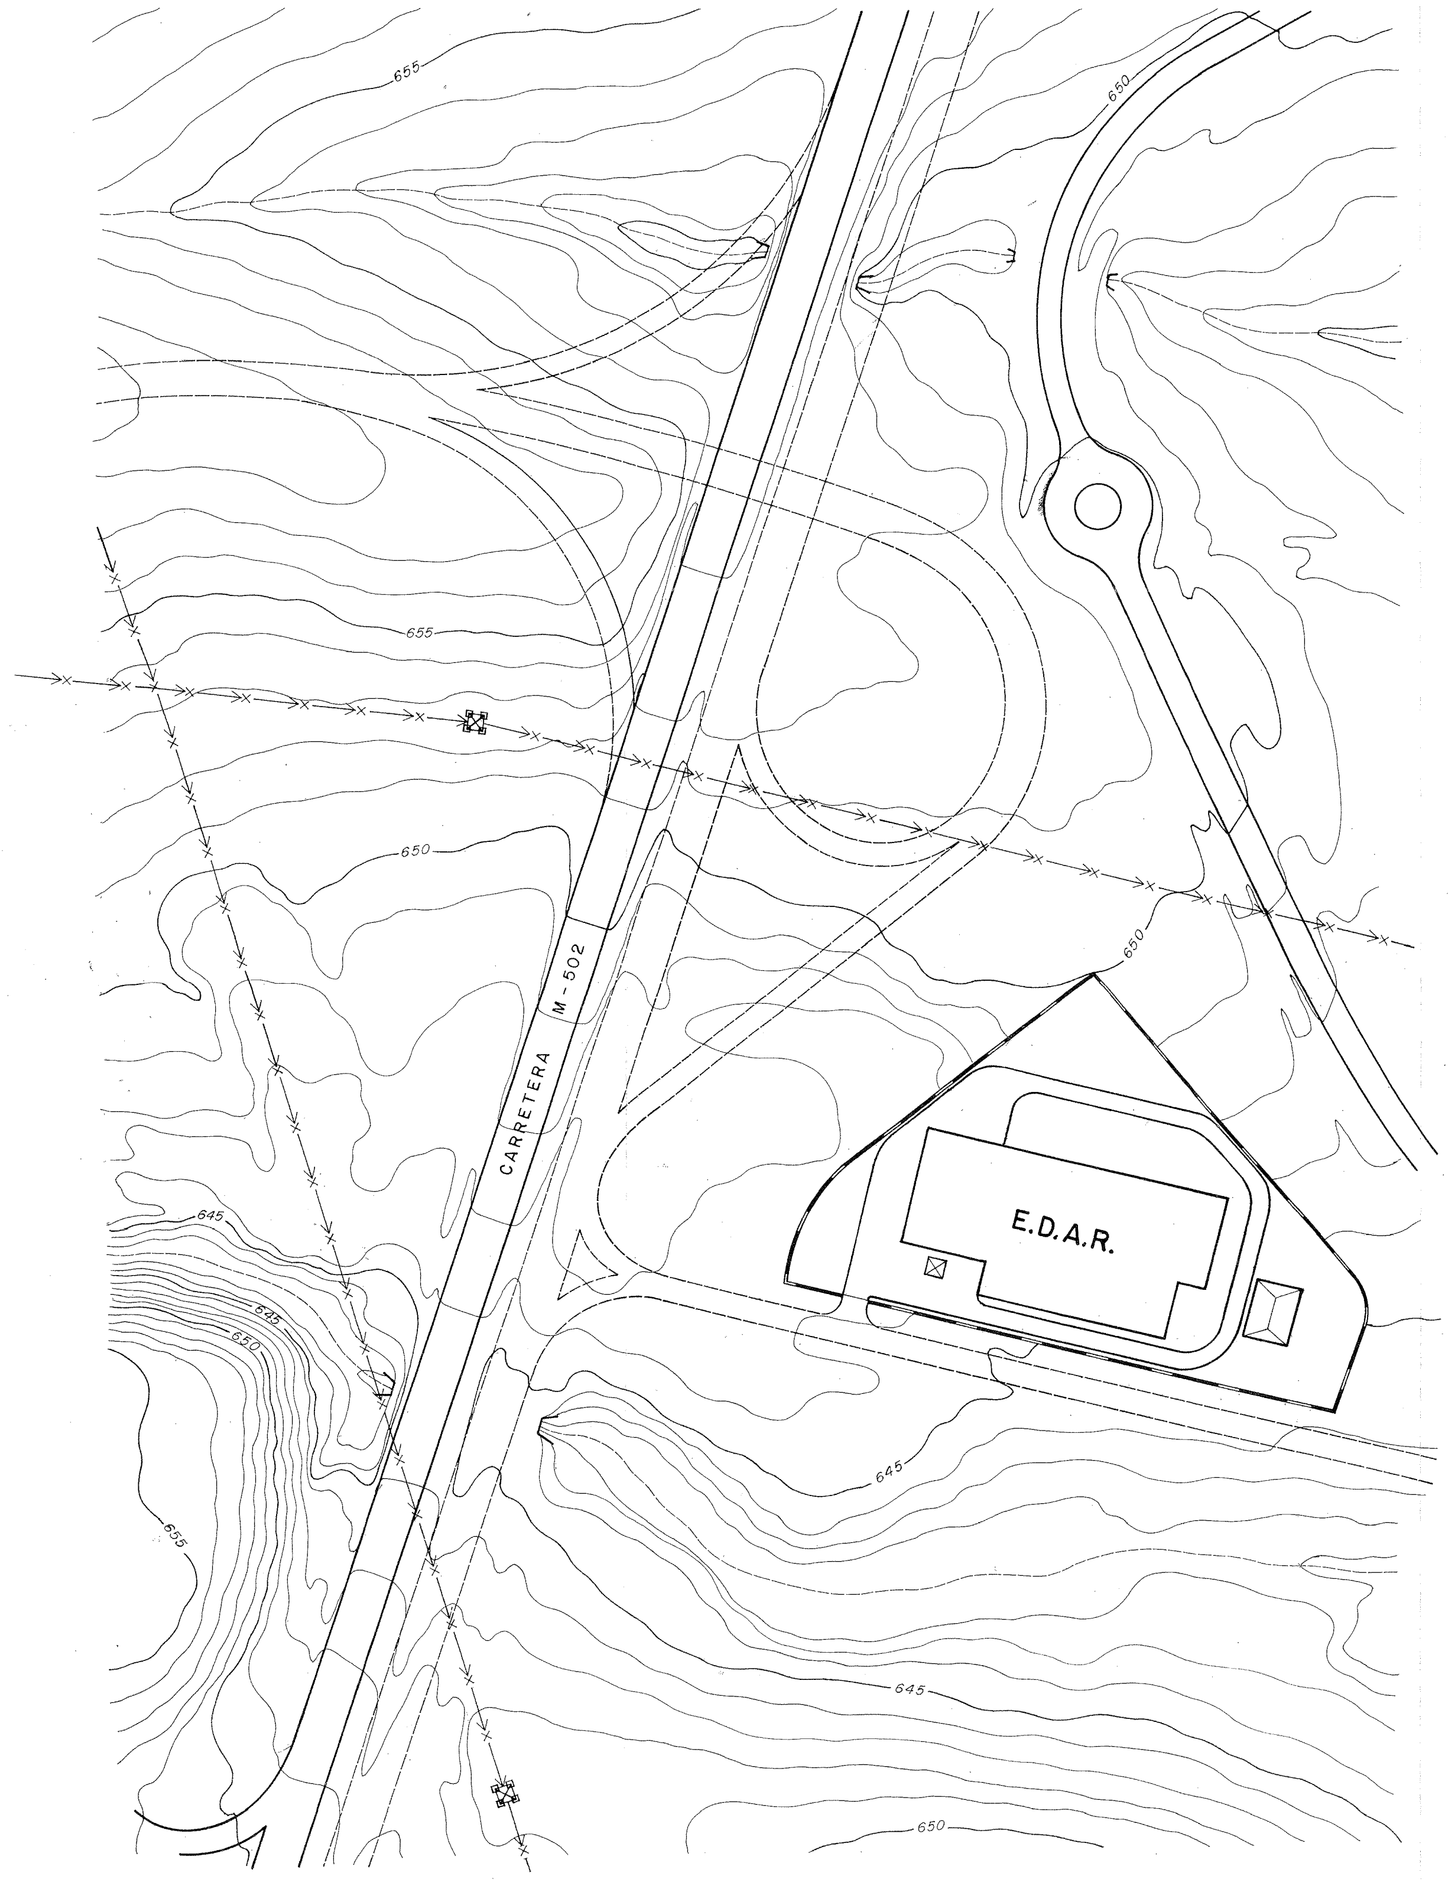

EMPLAZAMIENTO – PLANTA

ESCALA 1:1000

FUTUROS VIALES

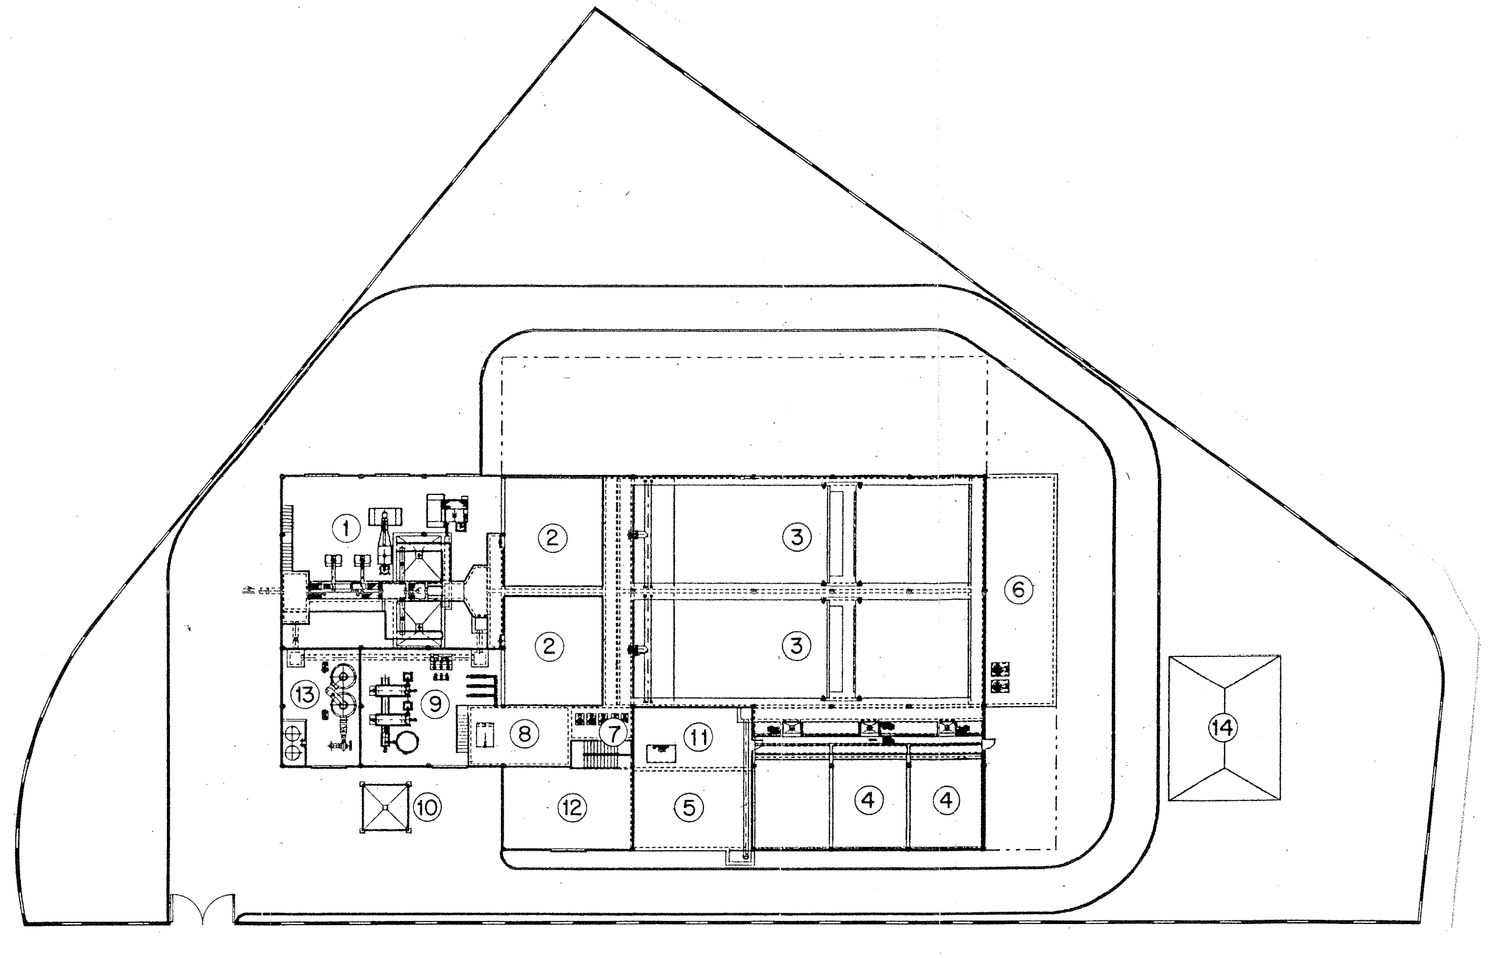

1. OBRA DE LLEGADA, DESBASTE Y DESARENADO
2. CUBA DE AERACION
3. DECANTADOR PRIMARIO
4. FILTRO BIOFOR
5. DEPOSITO DE AGUA TRATADA
6. DEPOSITO DE RECUPERACION AGUA LAVADO DE FILTROS
7. BOMBEO FANGOS RECIRCULADOS Y EN EXCESO
8. GDD 1.500 Y POZO ALMACENAMIENTO FANGOS
9. SECADO DE FANGOS
10. TOLVA ALMACENAMIENTO FANGOS
11. SALA DE MAQUINAS
12. TALLER--ALMACEN
13. DESODORIZACION
14. EDIFICIO DE CONTROL Y TRANSFORMACION

2 1 MARZO 2002

Texto Refundido.- Aprobado por el Ayuntamiento Pleno en sesión de 23 de abril de 2002
Pozuelo de Alarcón a 25 de abril de 2002
LA SECRETARIO GENERAL

APROBADO POR ACUERDO DEL CONSEJO DE GOBIERNO DE FECHA
Madrid,
EL SECRETARIO GENERAL TECNICO
LA JEFA DEL SERVICIO DE ACTUACION ADMINISTRATIVA Y DESARROLLO NORMATIVO

EXCMO. AYUNTAMIENTO DE POZUELO DE ALARCON

Canal de Isabel II

NUEVA E.D.A.R. DE HUMERA

TITULO DEL PLANO:

PLANTA GENERAL

FECHA:	ESCALAS:	Nº DEL PLANO
MADRID, OCTUBRE 1.997	1 : 1.000 1 : 400	1