


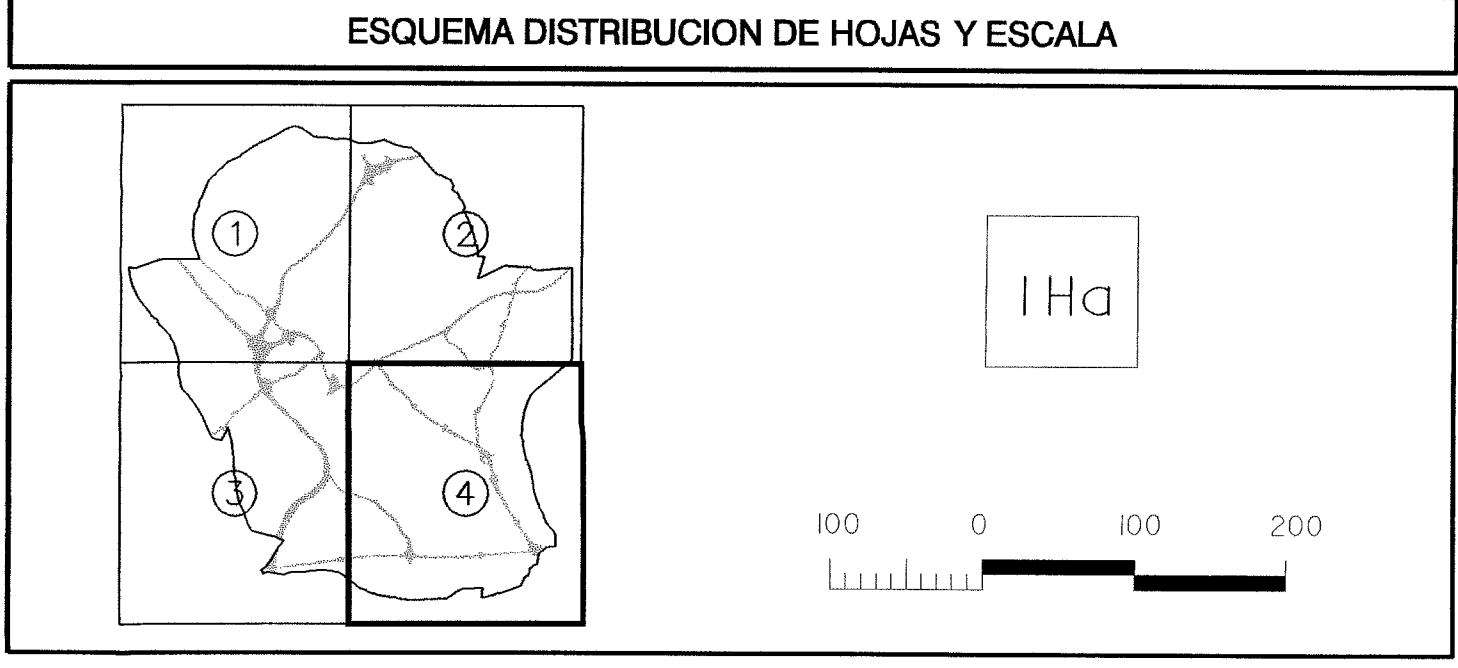

DELIMITACIONES Y SIMBOLOGIA	
---+---	LIMITE DE TERMINO MUNICIPAL
—	LIMITE DEL SUELO URBANO
*	OTROS ELEMENTOS ESTRUCTURALES

CLASIFICACION DEL SUELO			
SUELO URBANO		SUELO NO URBANIZABLE	
(SU)	SUELO URBANO	(NUP)	SUELO NO URBANIZABLE PROTEGIDO - FORESTAL
			SUELO NO URBANIZABLE PROTEGIDO INFRAESTRUCTURAS
(UZ)	SUELO URBANIZABLE		

SISTEMAS GENERALES Y LOCALES. ZONAS EDIFICABLES			
SISTEMA GENERAL VIARIO		EQUIPAMIENTOS DOTACIONALES	
SISTEMA LOCAL VIARIO		INFRAESTRUCTURAS BASICAS	
SISTEMA GENERAL FERROVIARIO		EQUIPAMIENTOS DEPORTIVOS	
ESPACIOS LIBRES ZONAS VERDES		ZONAS EDIFICABLES (UZ)	
SERVICIOS PUBLICOS DE LA ADMINISTRACION			



Ayuntamiento de Pozuelo de Alarcón

REVISION Y ADAPTACION DEL PLAN GENERAL DE ORDENACION URBANA DE POZUELO DE ALARCÓN

DOCUMENTO "APROBACION" DEFINITIVA

2-1 MAY 2002

ESTRUCTURA FINAL INDICATIVA DEL TERMINO MUNICIPAL

FEBRERO - 2002

PROINTEC, S.A.

SERVICIO DE PLANEAMIENTO Y GESTION URBANISTICA DEL AYUNTAMIENTO DE POZUELO DE ALARCÓN