


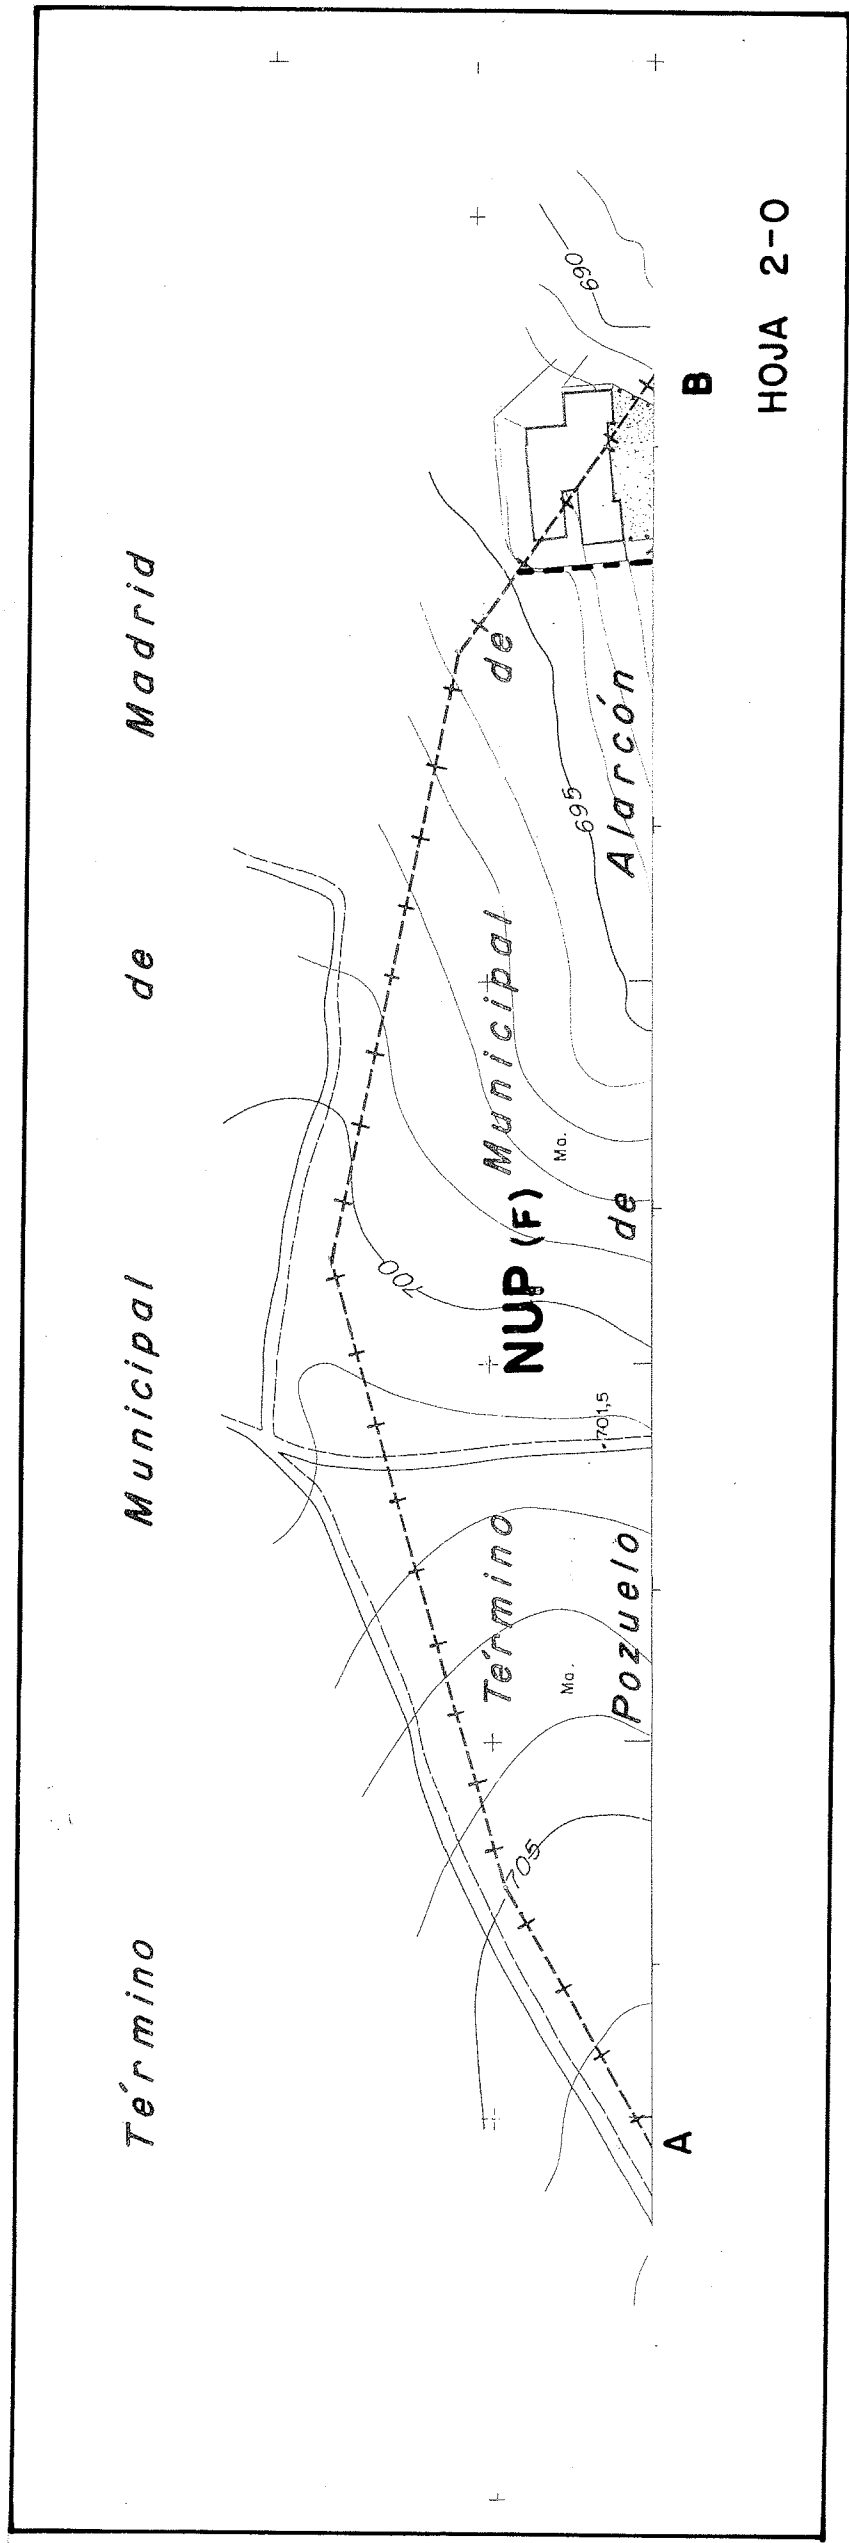

| DELIMITACIONES Y ALINEACIONES |                                    |
|-------------------------------|------------------------------------|
| -----                         | LIMITE DE TERMINO MUNICIPAL        |
| .....                         | LIMITE DE NORMA ZONAL              |
| ---                           | LIMITE DE AREAS                    |
| ---                           | LIMITE DE SISTEMA GENERAL ADSCRITO |
| ---                           | ALINEACION OFICIAL                 |
| ---                           | ALINEACION INDICATIVA              |


| NORMAS ZONALES |                       |
|----------------|-----------------------|
| 1              | MANZANA CERRADA       |
| 2              | BLOQUE ABIERTO        |
| 3              | VOLUMETRIA ESPECIFICA |
| 4              | VIVIENDA UNIFAMILIAR  |
| 5              | INDUSTRIAL            |
| 6              | DOTACIONAL            |

| SISTEMA GENERAL |                 |
|-----------------|-----------------|
| SG              | SISTEMA GENERAL |

| DOTACIONAL |                                       |
|------------|---------------------------------------|
| DT         | DOTACIONAL PUBLICO                    |
| DT         | DOTACIONAL PRIVADO                    |
| E          | EDUCACION                             |
| C          | CULTURAL                              |
| S          | SALUD Y BIENESTAR SOCIAL              |
| D          | DEPORTE Y OCIO                        |
| R          | RELIGIOSO                             |
| SI         | SERVICIOS DE INFRAESTRUCTURAS BASICAS |

| SUELO URBANIZABLE |             |
|-------------------|-------------|
| UZ                | URBANIZABLE |

| SUELO NO URBANIZABLE |                                             |
|----------------------|---------------------------------------------|
| NUP (I)              | NO URBANIZABLE PROTEGIDO - INFRAESTRUCTURAS |
| NUP (F)              | NO URBANIZABLE PROTEGIDO - FORESTAL         |

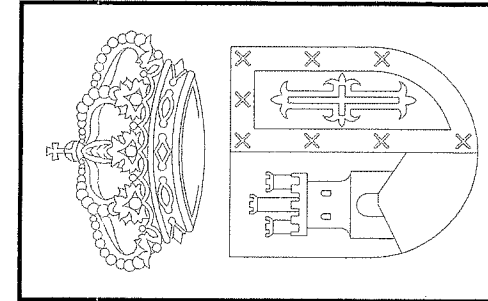

REVISION Y ADAPTACION  
DEL PLAN GENERAL DE  
ORDENACION URBANA  
POZUELO DE ALARCÓN

PRONTEC  
INGENIEROS CONSULTORES

SERVICIO DE PLANEAMIENTO  
Y GESTION URBANISTICA  
DEL AYUNTAMIENTO DE  
POZUELO DE ALARCÓN

DOCUMENTO APROBACION DEFINITIVA

|     |     |
|-----|-----|
| 3.1 | 4.1 |
| 2.2 | 3.2 |
| 1.3 | 2.3 |
| 1.4 | 2.4 |
| 1.5 | 2.5 |
| 2.6 | 3.6 |
| 2.7 | 3.7 |
| 2.8 | 3.8 |
| 3.9 | 4.9 |

COMUNIDAD DE MADRID  
AYUNTAMIENTO DE MADRID  
PLANEACION URBANA  
21 MAY 2002  
LA SECRETARIA GENERAL

ESCALA  
1:2.000

FECHA  
FEBRERO 2002

HOJA CATASTRAL  
2789-N / 2799-N

2789-S / 2799-S

2.1