


LEYENDA


Texto Refundido.- Aprobado por el Ayuntamiento de Pozuelo, en sesión de 11 de Julio de 2002.
 Pozuelo de Alarcón, 11 de Julio de 2002
LA SECRETARÍA GENERAL

DOCUMENTO INFORMADO

Aprobado por la Comisión de Urbanismo de Madrid, en sesión celebrada el 4 de Julio de 1992.
 Madrid, 30 de Noviembre de 1992

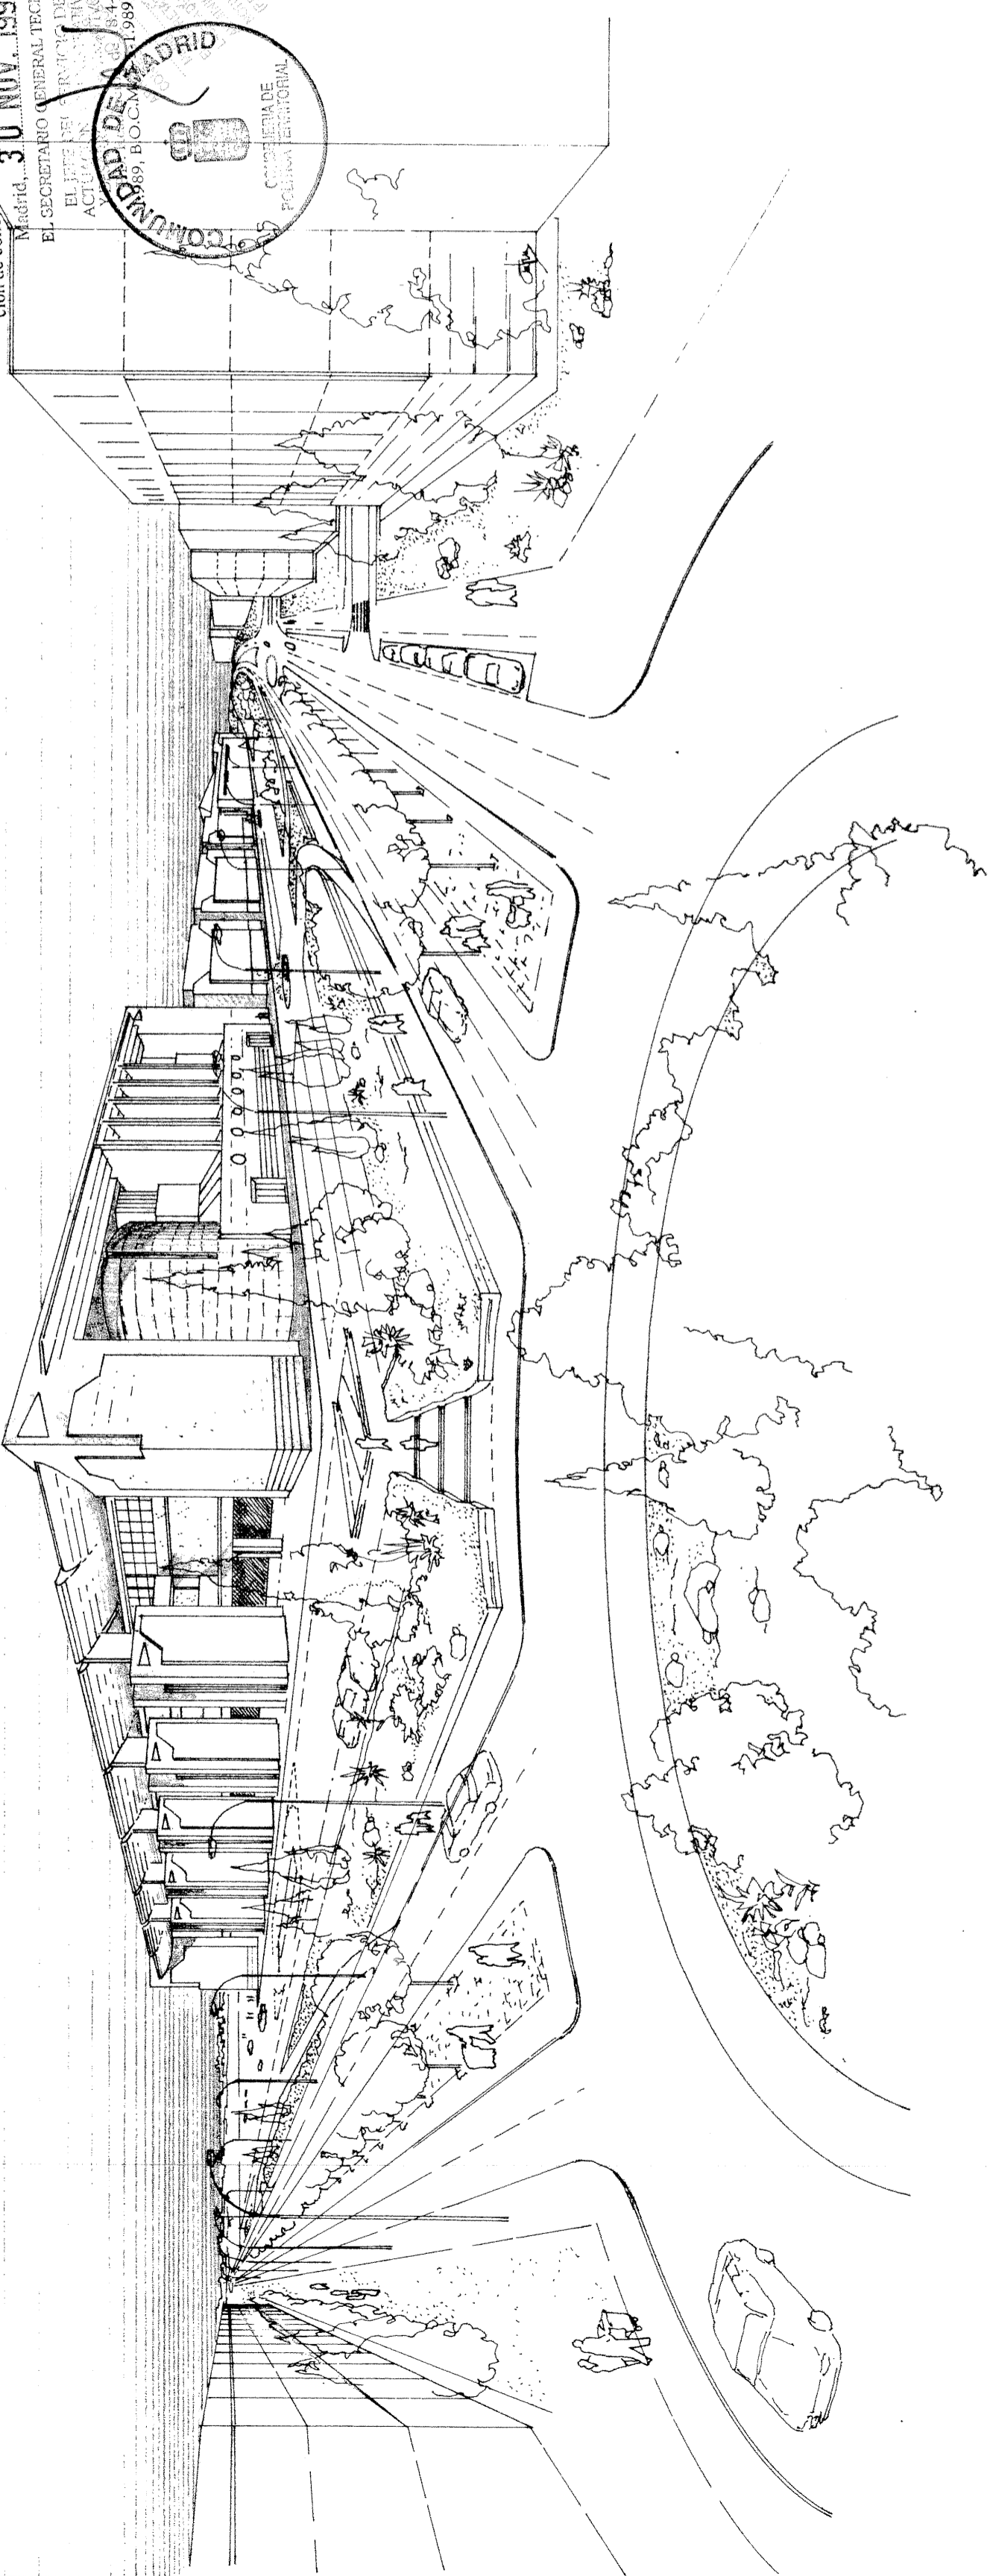

EL SECREARIO GENERAL TECNICO
 EL SECREARIO GENERAL TECNICO DE ACTIVIDADES URBANISTICAS Y DE ORDENACION TERRITORIAL
 B.O.C.M. Nº 289, de 30 de Noviembre de 1989

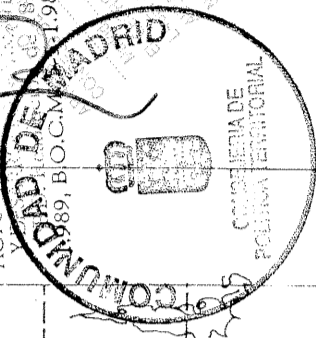

TITULO PLANO
AN2- 3
IMAGEN DE IMPACTO SOBRE VIAS CIRCUNDANTES
 ESCALAS
 1/1.000

FECHA
 JULIO, 1, 1992

PLAN PARCIAL DE ORDENACION DEL SECTOR "CERRO DE LOS GAMOS", EN LOS MUNICIPIOS DE MADRID Y POZUELO DE ALARCON (MADRID)

PROMOTOR
 CERRO DE LOS GAMOS, S.A.
 LOS CALEROS, S.A.
 HIPERCOR, S.A.

FECHA
 21 MAYO 2002

DOCUMENTO INFORMADO
 EL TECNICO INFORMANTE

CONFORME LA PROPIEDAD
 EQUIPO REDACTOR
 MANUEL GUZMAN FOLGUERAS
 SANTOS LOPEZ COLON

COMUNIDAD DE MADRID
 CONSEJERIA DE OBRAS PUBLICAS, URBANISMO Y TRANSPORTE
 DIRECCION GENERAL DE URBANISMO Y ORDENACION TERRITORIAL

C/ Churrucá, nº 5, 28005-Madrid.
 ARQUITECTOS Y URBANISTAS
 Tel. 5 31 47 86