

LIBRE PRIVADO

RESIDENCIAL EN EDIFICACION ABIERTA (GRADO B)

CIVICO COMERCIAL

CALIFICACION SEGUN
P.P. MODIFICADO

AREAS DE MOVIMIENTO DE LA EDIFICACION

COTAS DE NIVEL = RASANTES
(+8.00)



COLEGIO DE LA
ATALAYA

COLONIA DE SAN JUAN

C/ MENORCA

C/ MALLOCCA

ZONA	MAXIMA OCUPACION m ² .	VOLUMEN m ³ .	SUPERFIC. CONSTR. m ² .c.	Nº PLANTAS MAXIMO	ALTURA CORNISA
MANZANA C.6					
1 48 VIVIEND.	1.296	14.000	5.185,18	B + 3	12
2 CIV.-COMERC.	339,47	4.388	1.350,15	B + 3	12
3 CIV.-COMERC.	1.750	6.500	2.000	B + 2	10.50
TOTAL	3.385,47	14.000 RES. 10.888 C.C.	5.185,18 RES. 3.350,15 C.C.		
MANZANA C.5					
1 CIV.-COMERC.	3.018,72	3.240	1.200	B + 3	12
2 8 VIVIEND.	672	18.278	5.624	B + 1	7
TOTAL	3.690,72	3.240 RES. 18.278 C.C.	1.200 RES. 5.624 C.C.		

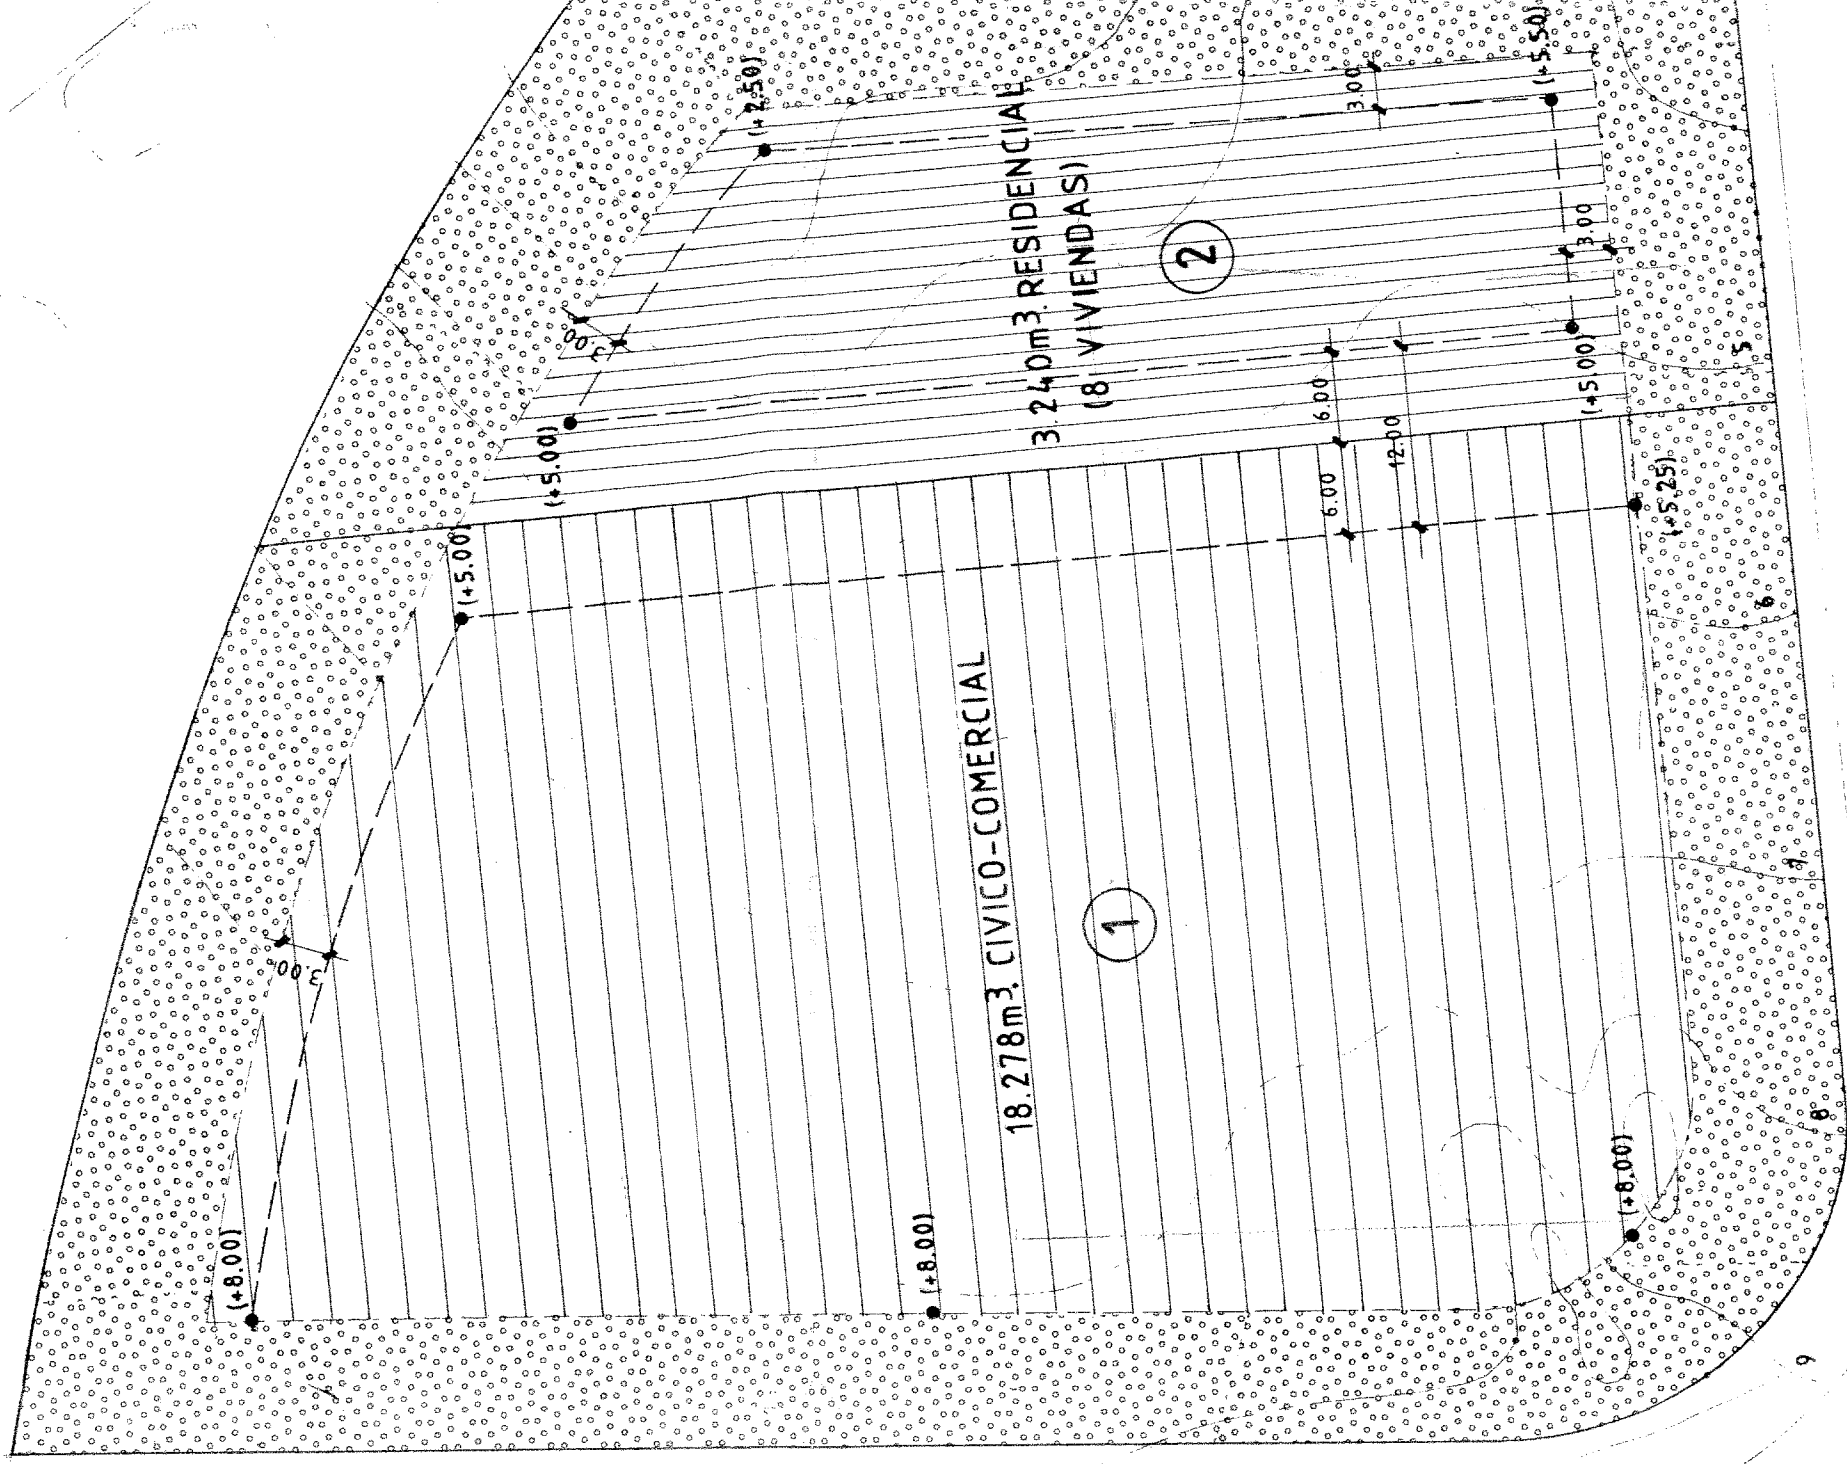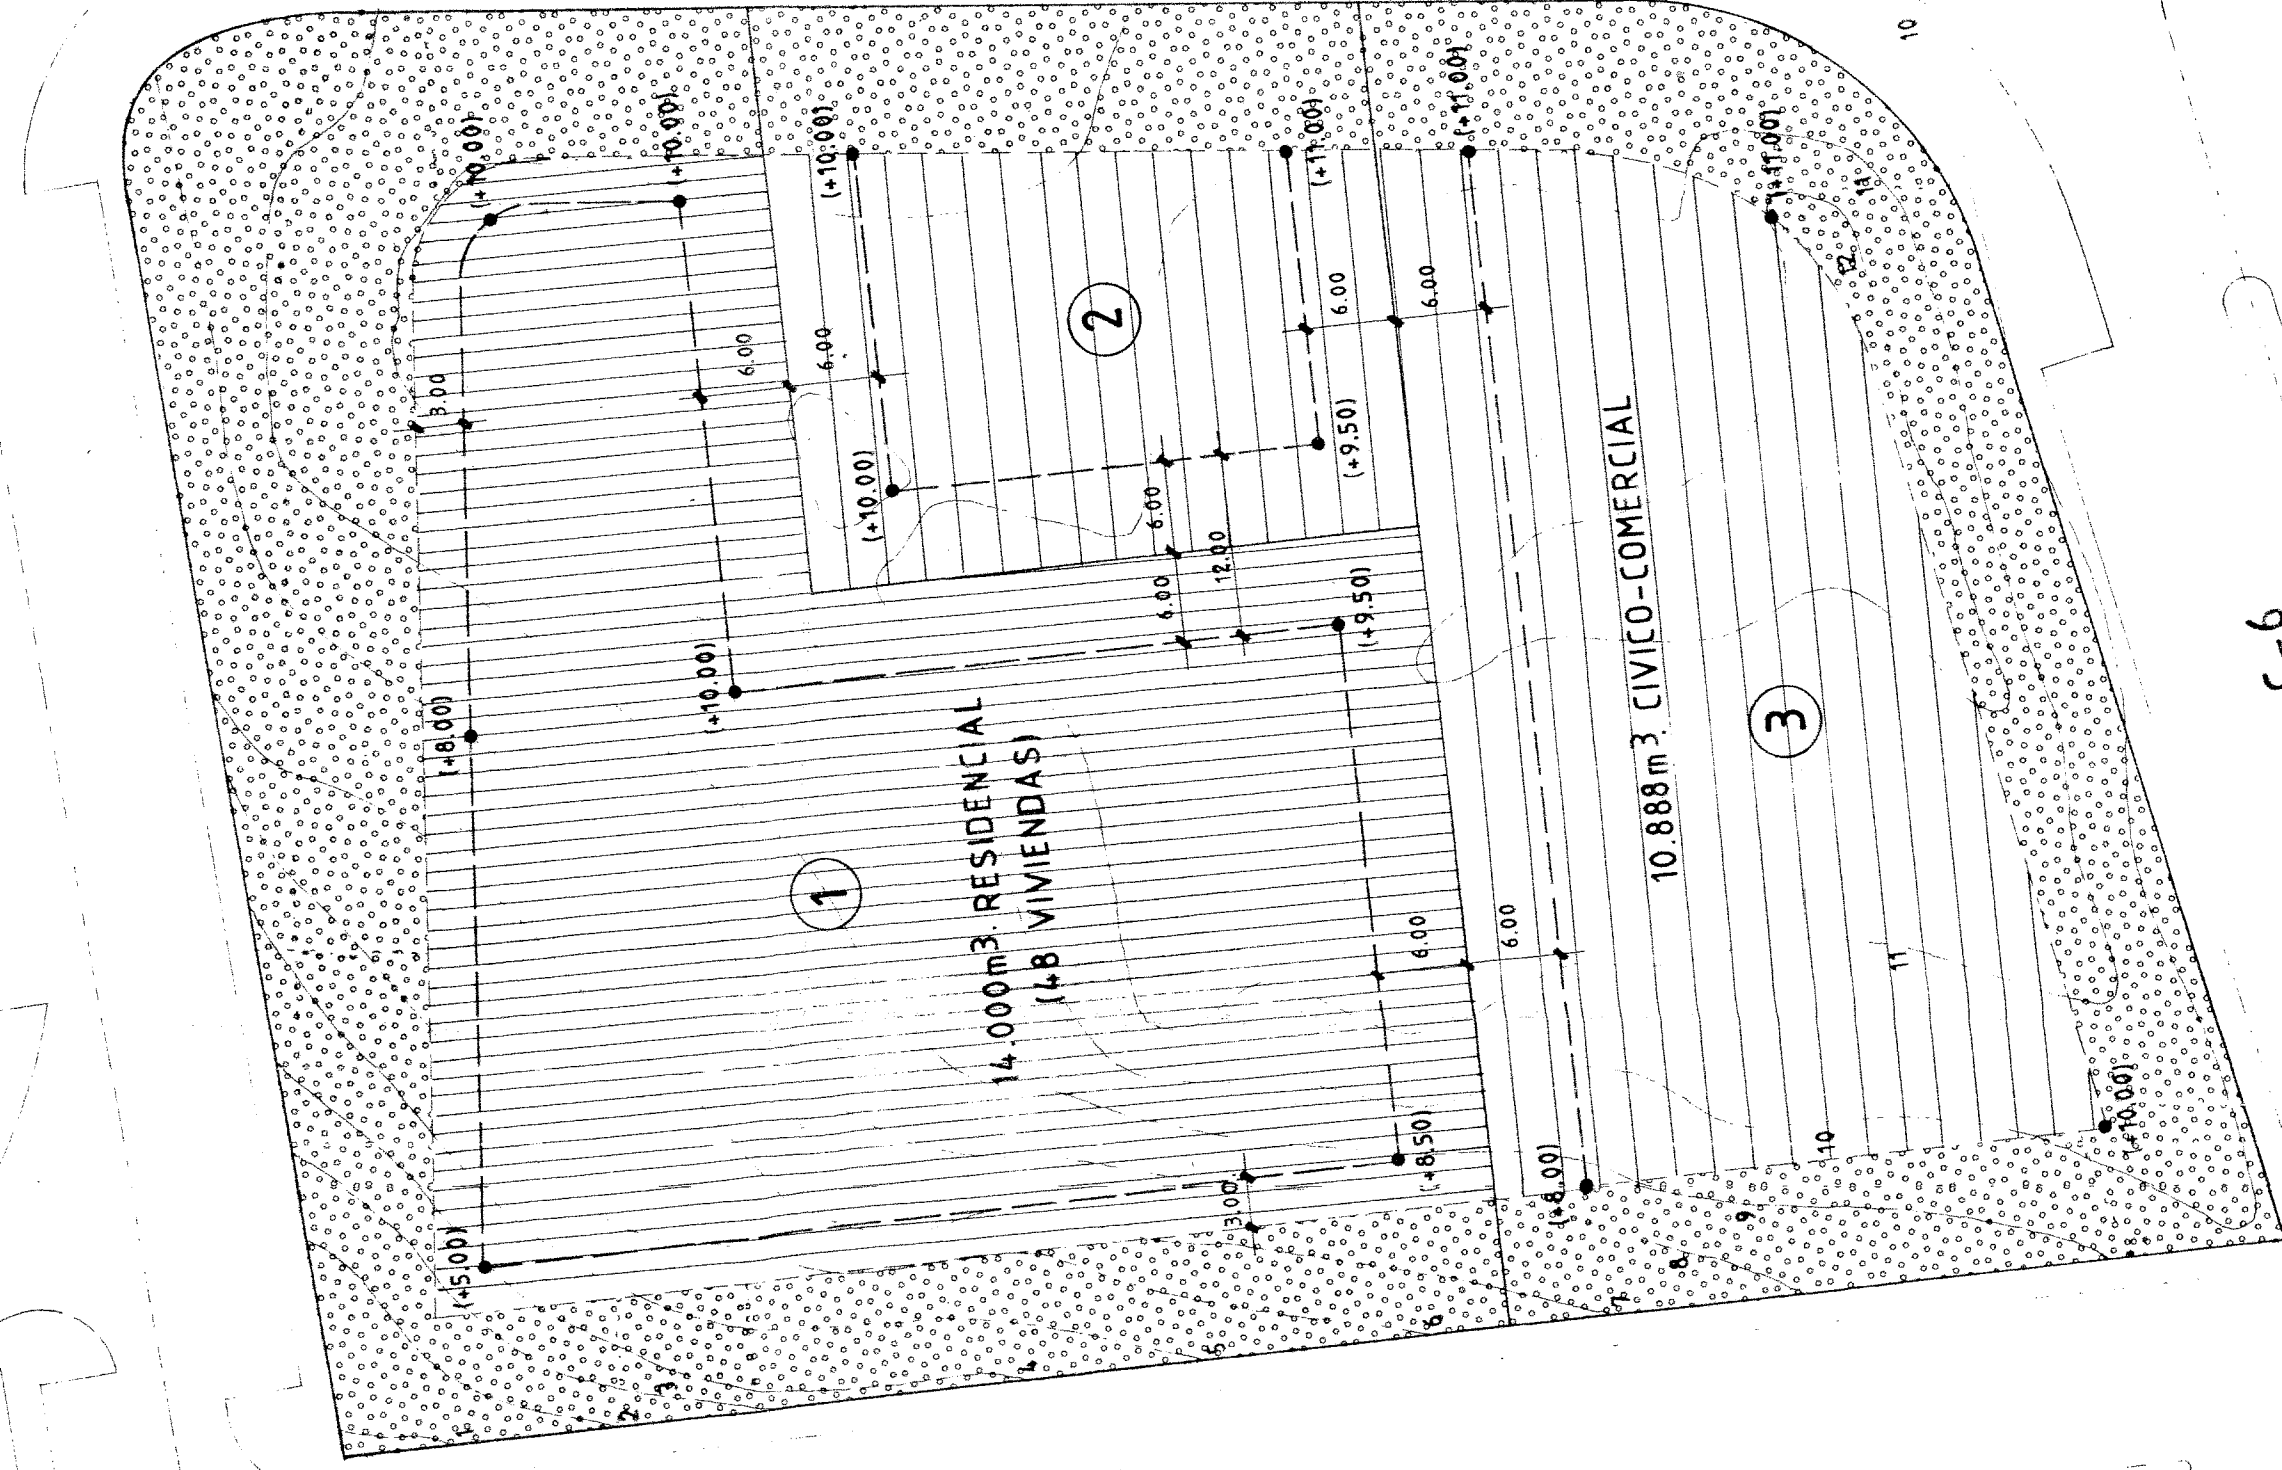

MANZANA C-5

MANZANA C-6

INSTITUTO SECULAR
DE SCHOENSTATT

CARRETERA DE CARABANCHEL





Nota Refundida - Aprobada por el Ayuntamiento Pleno en sesión de 23 de abril de 2002
Folios 10 y 11 de 12
LA SECRETARIA GENERAL

COMUNIDAD DE MADRID
GOBIERNO REGIONAL
DIRECCION GENERAL DE URBANISMO Y PLANEACION

21 Mayo 2002

DOCU-RTG INFORMAS

INFORME

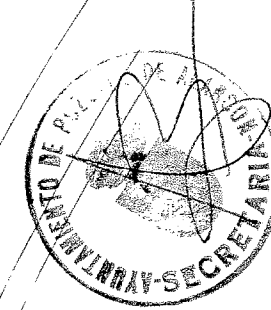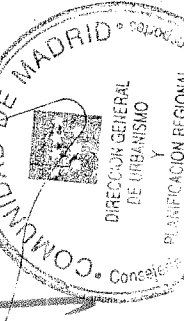

ALINEACIONES, RASANTES, AREAS DE MOVIMIENTO.

ESTUDIO DE DETALLE DE LAS MANZANAS C.5 Y C.6
DEL PLAN PARCIAL. AMPLIACION CASA CAMPO.

EXCMO. AYUNTAMIENTO DE POZUELO DE ALARCÓN

ARQUITECTOS,
MANUEL GUZMAN RUIZ
ALONSO FERNANDEZ CASTRO

MANUEL GUZMAN RUIZ
ALONSO FERNANDEZ CASTRO

MANUEL GUZMAN RUIZ
ALONSO FERNANDEZ CASTRO

DIEMBRE 1989