


AREA DE MOVIMIENTO (12,800m²)
 PARCELA NETA (8,392m²) - Aprobación por el Ayuntamiento de Pozuelo de Alarcón
 PARCELA BRUTA
 REFERENCIAS CONSTRUCCIONES Y PLAZAS EXISTENTES

COMUNIDAD DE MADRID
 CONSEJERIA DE OBRAS PUBLICAS
 DIRECCION GENERAL DE URBANISMO Y
 PLANIFICACION TERRITORIAL
 DOCUMENTO INFORMADO
 21 JUNIO 2002

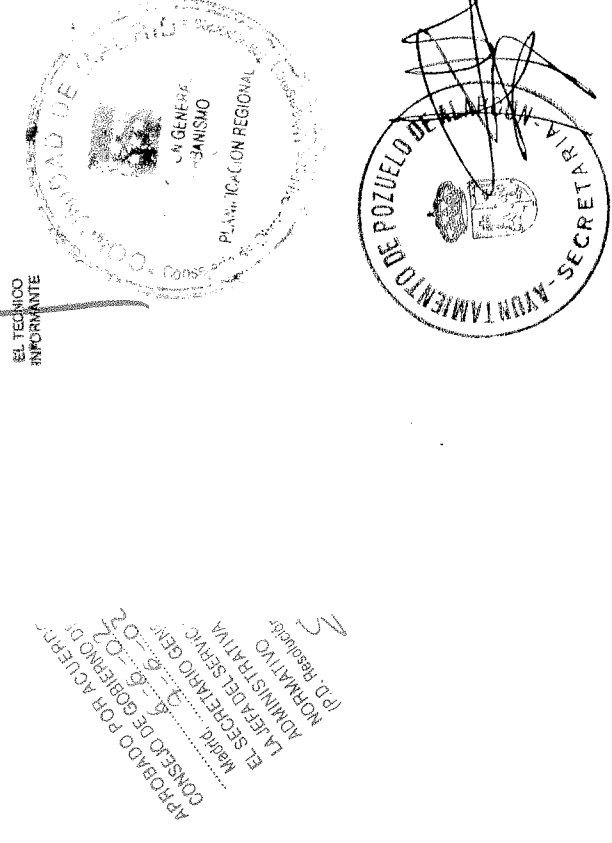

POZUELO DE ALARCON

ESTUDIO DE DETALLE PARCELAS 31 Y 32 PLAN PARCIAL AMPLIACION CASA DE CAMPO.

PLANO DE : ORDENACION ALINEACIONES Y RASANTES.

DOCUMENTO PARA APROBACION DEFINITIVA

ESCALA 1/500

PLANO 3

FECHA 2002



COTA (±0.00) PLAZA DE ESPAÑA