


PLAN PARCIAL DE ORDENACION
 LA SOLANA
 TERMINO MUNICIPAL DE POZUELO DE ALARCON
 PROMOTORES: PROPIETARIOS DE LOS TERRENOS
 FECHA: FEBRERO 1984
 ESCALA: 1/500
 EL ARQUITECTO: LA PROPIEDAD:
 SANTIAGO TAMAYO REYES

ORDENACION PROPUESTA
 Aprobado por el Ayuntamiento en sesión celebrada el día 14 de Mayo de 1984.
 Sigilo de Honor, 14 de Mayo de 1984.
 El Sr. Alcalde Sr. D. Francisco Carreras

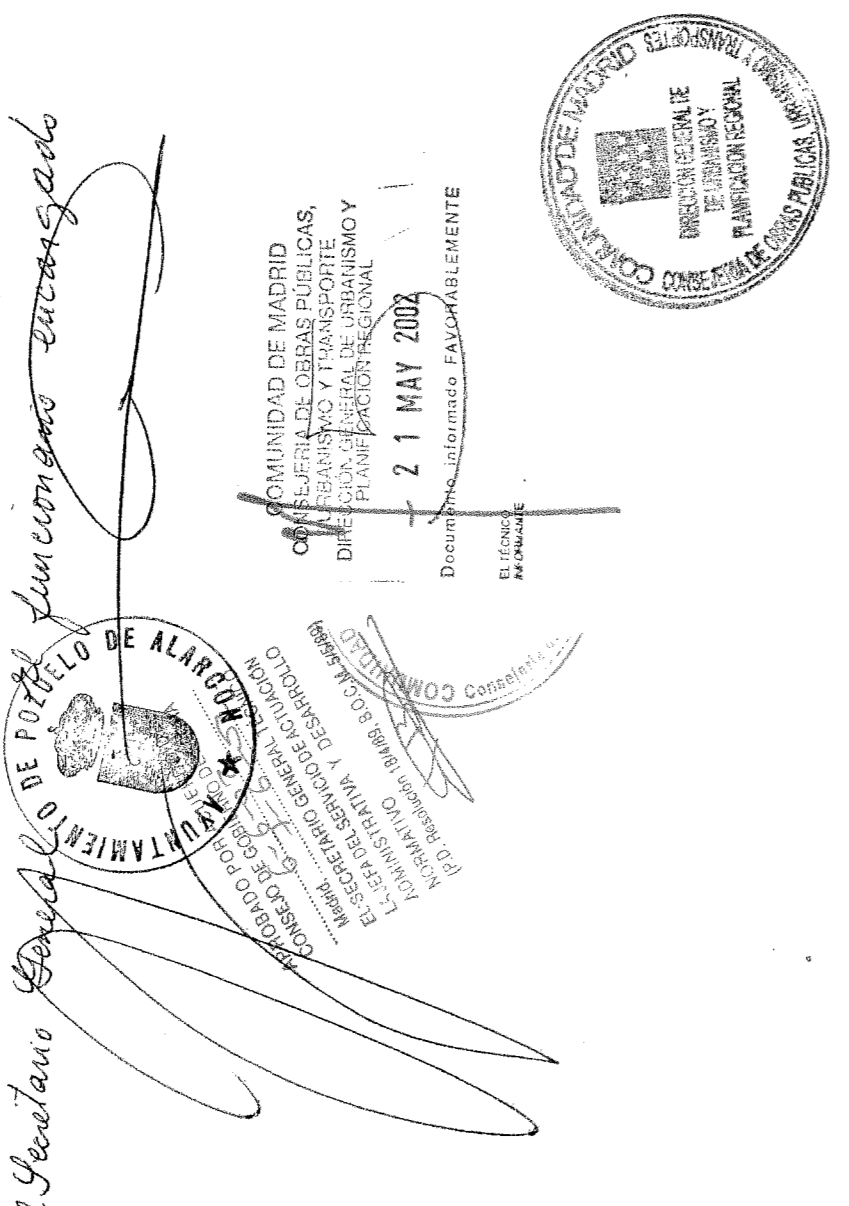

SISTEMAS GENERALES	17.000 m2
VERDE PUBLICO	4.010 m2
EQUIPAMIENTOS	4.639 m2
APROVECHAMIENTO MEDIO	5.880 m2
TOTAL	31.729 m2

SISTEMAS GENERALES	17.000
VERDE PUBLICO	9.679
EQUIPAMIENTOS	4.639
VIARIO	20.723
APROVECHAMIENTO MEDIO	5.880
TOTAL CISIONES	58.121 m2
RESIDENCIAL	52.916 m2
CONSOLIDADO	2.750 m2
TOTAL	113.787 m2

