




DELIMITACIONES Y SIMBOLOGIA	
---+---	LIMITE DE TERMINO MUNICIPAL
—	LIMITE DEL SUELO URBANO
*	OTROS ELEMENTOS ESTRUCTURALES

CLASIFICACION DEL SUELO	
SUELO URBANO	SUELO NO URBANIZABLE
(SU) SUELO URBANO	(NUP) SUELO NO URBANIZABLE PROTEGIDO - FORESTAL
SUELO URBANIZABLE	SUELO NO URBANIZABLE PROTEGIDO INFRAESTRUCTURAS
(UZ) SUELO URBANIZABLE	

SISTEMAS GENERALES Y LOCALES. ZONAS EDIFICABLES	
SISTEMA GENERAL VARIO	EQUIPAMIENTOS DOTACIONALES
SISTEMA LOCAL VARIO	INFRAESTRUCTURAS BASICAS
SISTEMA GENERAL FERROVIARIO	EQUIPAMIENTOS DEPORTIVOS
ESPACIOS LIBRES ZONAS VERDES	ZONAS EDIFICABLES (UZ)
SERVICIOS PUBLICOS DE LA ADMINISTRACION	

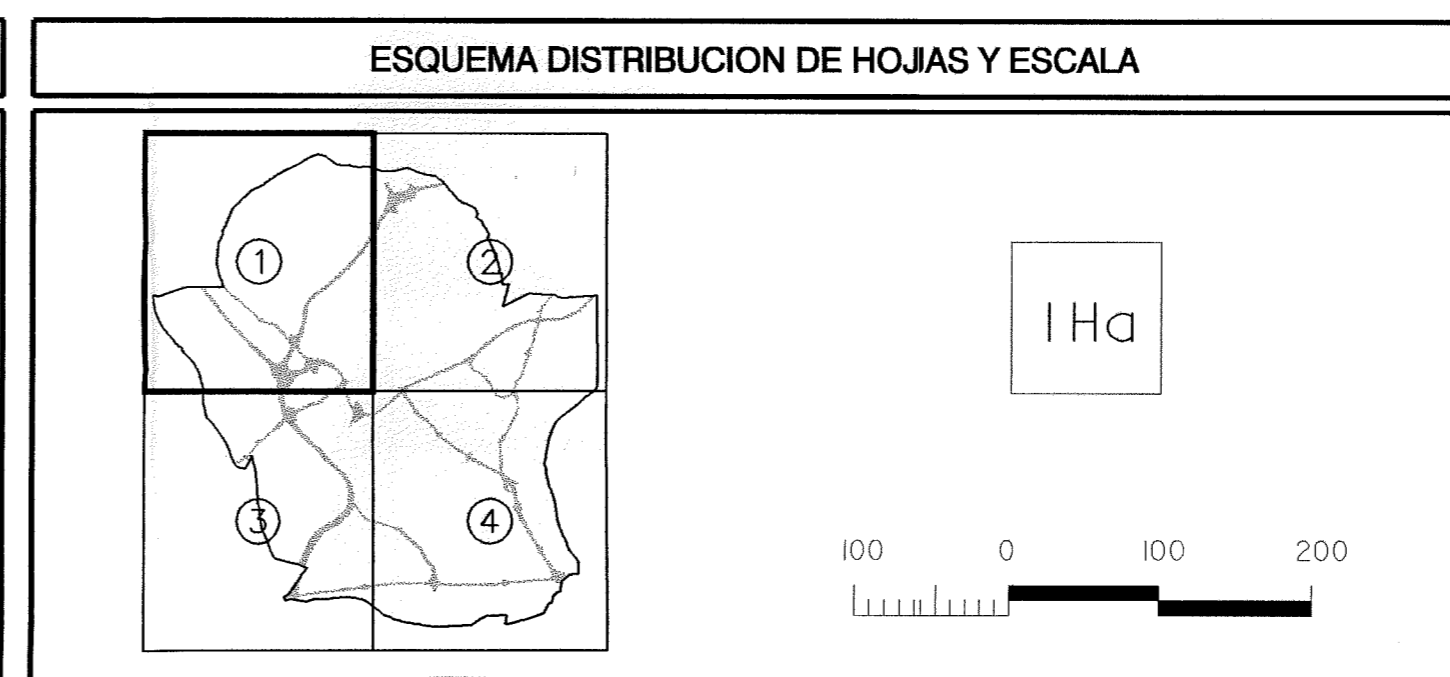

Ayuntamiento de Pozuelo de Alarcón
 REVISION Y ADAPTACION DEL PLAN GENERAL DE ORDENACION URBANA DE POZUELO DE ALARCÓN
 DOCUMENTO DEFINITIVO
 21 MAY 2002
 ESTRUCTURA FINAL INDICATIVA DEL TERMINO MUNICIPAL

Texto Replumado: Aprobado por el EL SECRETARIO GENERAL TECNICO Ayuntamiento Pozuelo de Alarcón el 23 de abril de 2002.

PLANO Nº 3
 HOJA 1 DE 4
 ESCALA 1/5000
 FECHA FEBRERO - 2002

PRONIEC, S.A.
 INGENIEROS CONSULTORES
 SERVICIO DE PLANEAMIENTO Y GESTION URBANISTICA DEL AYUNTAMIENTO DE POZUELO DE ALARCÓN