


APROBADO POR EL AYUNTAMIENTO DE POZUELO DE ALARCÓN EN SU PLAZA DE AYUNTAMIENTO EN SESIÓN DE 23 DE ABRIL DE 2002
 PLAN DE ORDENACIÓN URBANA DE POZUELO DE ALARCÓN
 EL SECRETARIO GENERAL TÉCNICO
 LA JEFATURA DEL SERVICIO DE ACTUACIÓN ADMINISTRATIVA Y DE PLANIFICACIÓN URBANÍSTICA
 COMPOMI/02

DELIMITACIONES Y SIMBOLOGIA	
	LIMITE DE TERMINO MUNICIPAL
	LIMITE DEL SUELO URBANO

CLASIFICACION DEL SUELO			
SUELO URBANO		SUELO URBANIZABLE	
(SU) SUELO URBANO	(UZ) SUELO URBANIZABLE	SUELO URBANO - SISTEMAS GENERALES	SUELO URBANIZABLE - SISTEMAS GENERALES ADSCRITOS
SUELO URBANO - SISTEMAS GENERALES ADSCRITOS	SUELO NO URBANIZABLE	SUELO URBANO - SISTEMAS GENERALES ADSCRITOS	(NUP) SUELO NO URBANIZABLE PROTEGIDO - FORESTAL
	(NUP) SUELO NO URBANIZABLE PROTEGIDO - INFRAESTRUCTURAS		

SISTEMAS GENERALES			
SISTEMA GENERAL VARIO	SERVICIOS PUBLICOS DE LA ADMINISTRACION	SISTEMA GENERAL FERROVIARIO	EQUIPAMIENTOS DOTACIONALES
ESPACIOS LIBRES ZONAS VERDES	INFRAESTRUCTURAS BASICAS	ESPACIOS LIBRES VIAS PECUARIAS	SISTEMA GENERAL ADSCRITO
EQUIPAMIENTOS DEPORTIVOS	(SG) SISTEMA GENERAL		

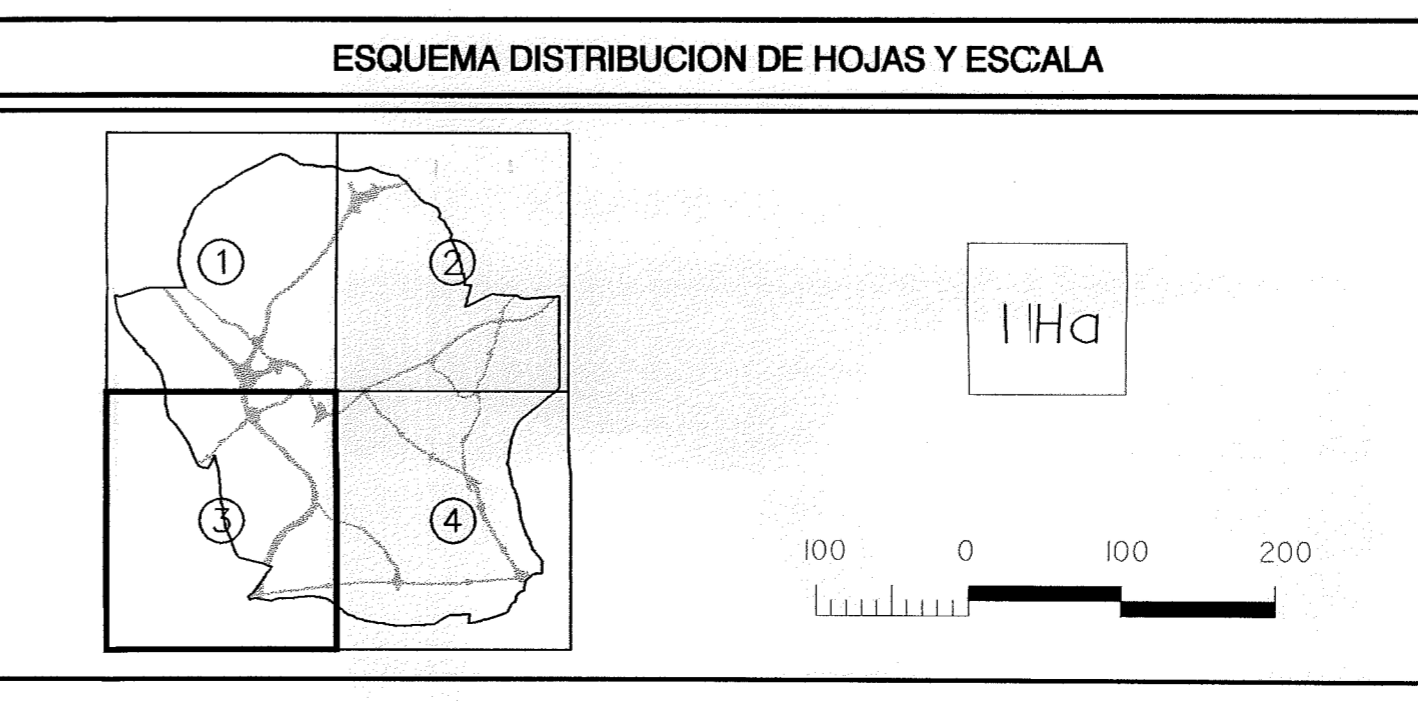

Texto Retornado - Aprobado por el Ayuntamiento Pleno en sesión de 23 de abril de 2002
 PLAN DE ORDENACIÓN URBANA DE POZUELO DE ALARCÓN
 LA SECRETARÍA GENERAL

Ayuntamiento de Pozuelo de Alarcón
 REVISIÓN Y ADAPTACIÓN DEL PLAN GENERAL DE ORDENACIÓN URBANA DE POZUELO DE ALARCÓN
 DOCUMENTO APROBACIÓN DEFINITIVA
 DIRECCIÓN GENERAL DE URBANISMO Y PLANIFICACIÓN URBANÍSTICA
 21 MAY 2002 3 DE 4
 ESTRUCTURA GENERAL - CLASIFICACIÓN DEL SUELO
 FECHA: FEBRERO - 2002
 ESCALA: 1/5000

PRONTEC, S.A.
 INGENIEROS TÉCNICOS

SERVICIO DE PLANEAMIENTO Y GESTIÓN URBANÍSTICA DEL AYUNTAMIENTO DE POZUELO DE ALARCÓN