




APROBADO POR EL AYUNTAMIENTO PLENO EN SESIÓN DE 23 DE ABRIL DE 2002  
 POZUELO DE ALARCÓN A 25 DE ABRIL DE 2002  
 LA SECRETARÍA GENERAL

DELIMITACIONES Y SIMBOLOGIA	
---+---+---+---	LIMITE DE TERMINO MUNICIPAL
—————	LIMITE DEL SUELO URBANO
** VAS PECUARIAS DE SEGUNDO ORDEN QUE HAN QUEDADO INTEGRADAS EN LA TRAMA URBANA Y/O ANEXAS A ESPACIOS LIBRES PUBLICOS	

SISTEMAS GENERALES	
<b>COMUNICACIONES</b>	<b>EQUIPAMENTOS</b>
VIARIO	DEPORTIVOS
FERROVIARIO	SERVICIOS PUBLICOS DE LA ADMINISTRACION
<b>ESPACIOS LIBRES</b>	DOTACIONALES
ESPACIOS LIBRES ZONAS VERDES	INFRAESTRUCTURAS
ESPACIOS LIBRES VIAS PECUARIAS	INFRAESTRUCTURAS BASICAS

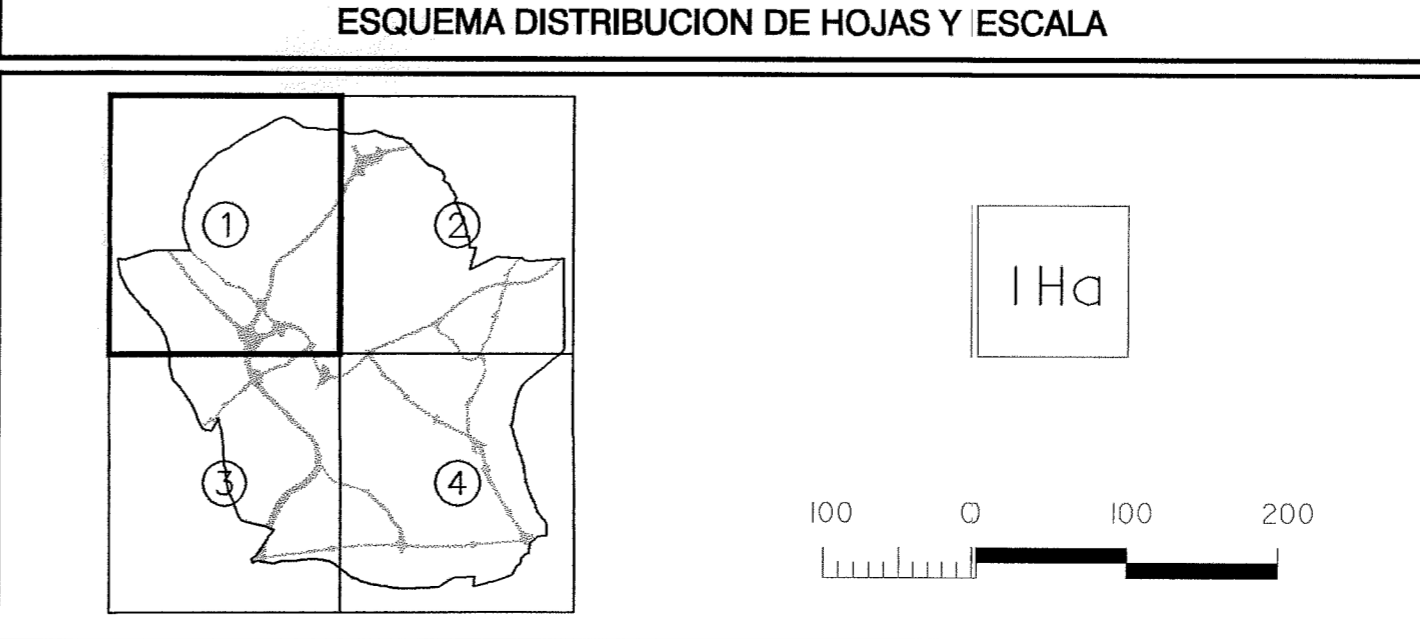

**Ayuntamiento de Pozuelo de Alarcón**  
 REVISIÓN Y ADAPTACIÓN DEL PLAN GENERAL DE ORDENACIÓN URBANA DE POZUELO DE ALARCÓN  
 DOCUMENTO APROBACIÓN DEFINITIVA  
 21 MAY 2002  
 ESTRUCTURA GENERAL - SISTEMAS GENERALES 4  
 PRONTEC, S.A.  
 SERVICIO DE PLANEAMIENTO Y GESTIÓN URBANÍSTICA DEL AYUNTAMIENTO DE POZUELO DE ALARCÓN