


ZONIFICACION	SUPERFICIE m ²	%
RESIDENCIAL CONSOLIDADO	2.605	63,1
RESIDENCIAL	58.501	
DOCENTE	4.000	4,1
INTERES PUBLICO-SOCIAL	839	10,0
VERDE PUBLICO	3.990+5.689=9.679	
RED VIARIA	21.163	21,9
TOTALES	96.787	100,0

PLAN PARCIAL UERT.
APROBADO 31-3-71

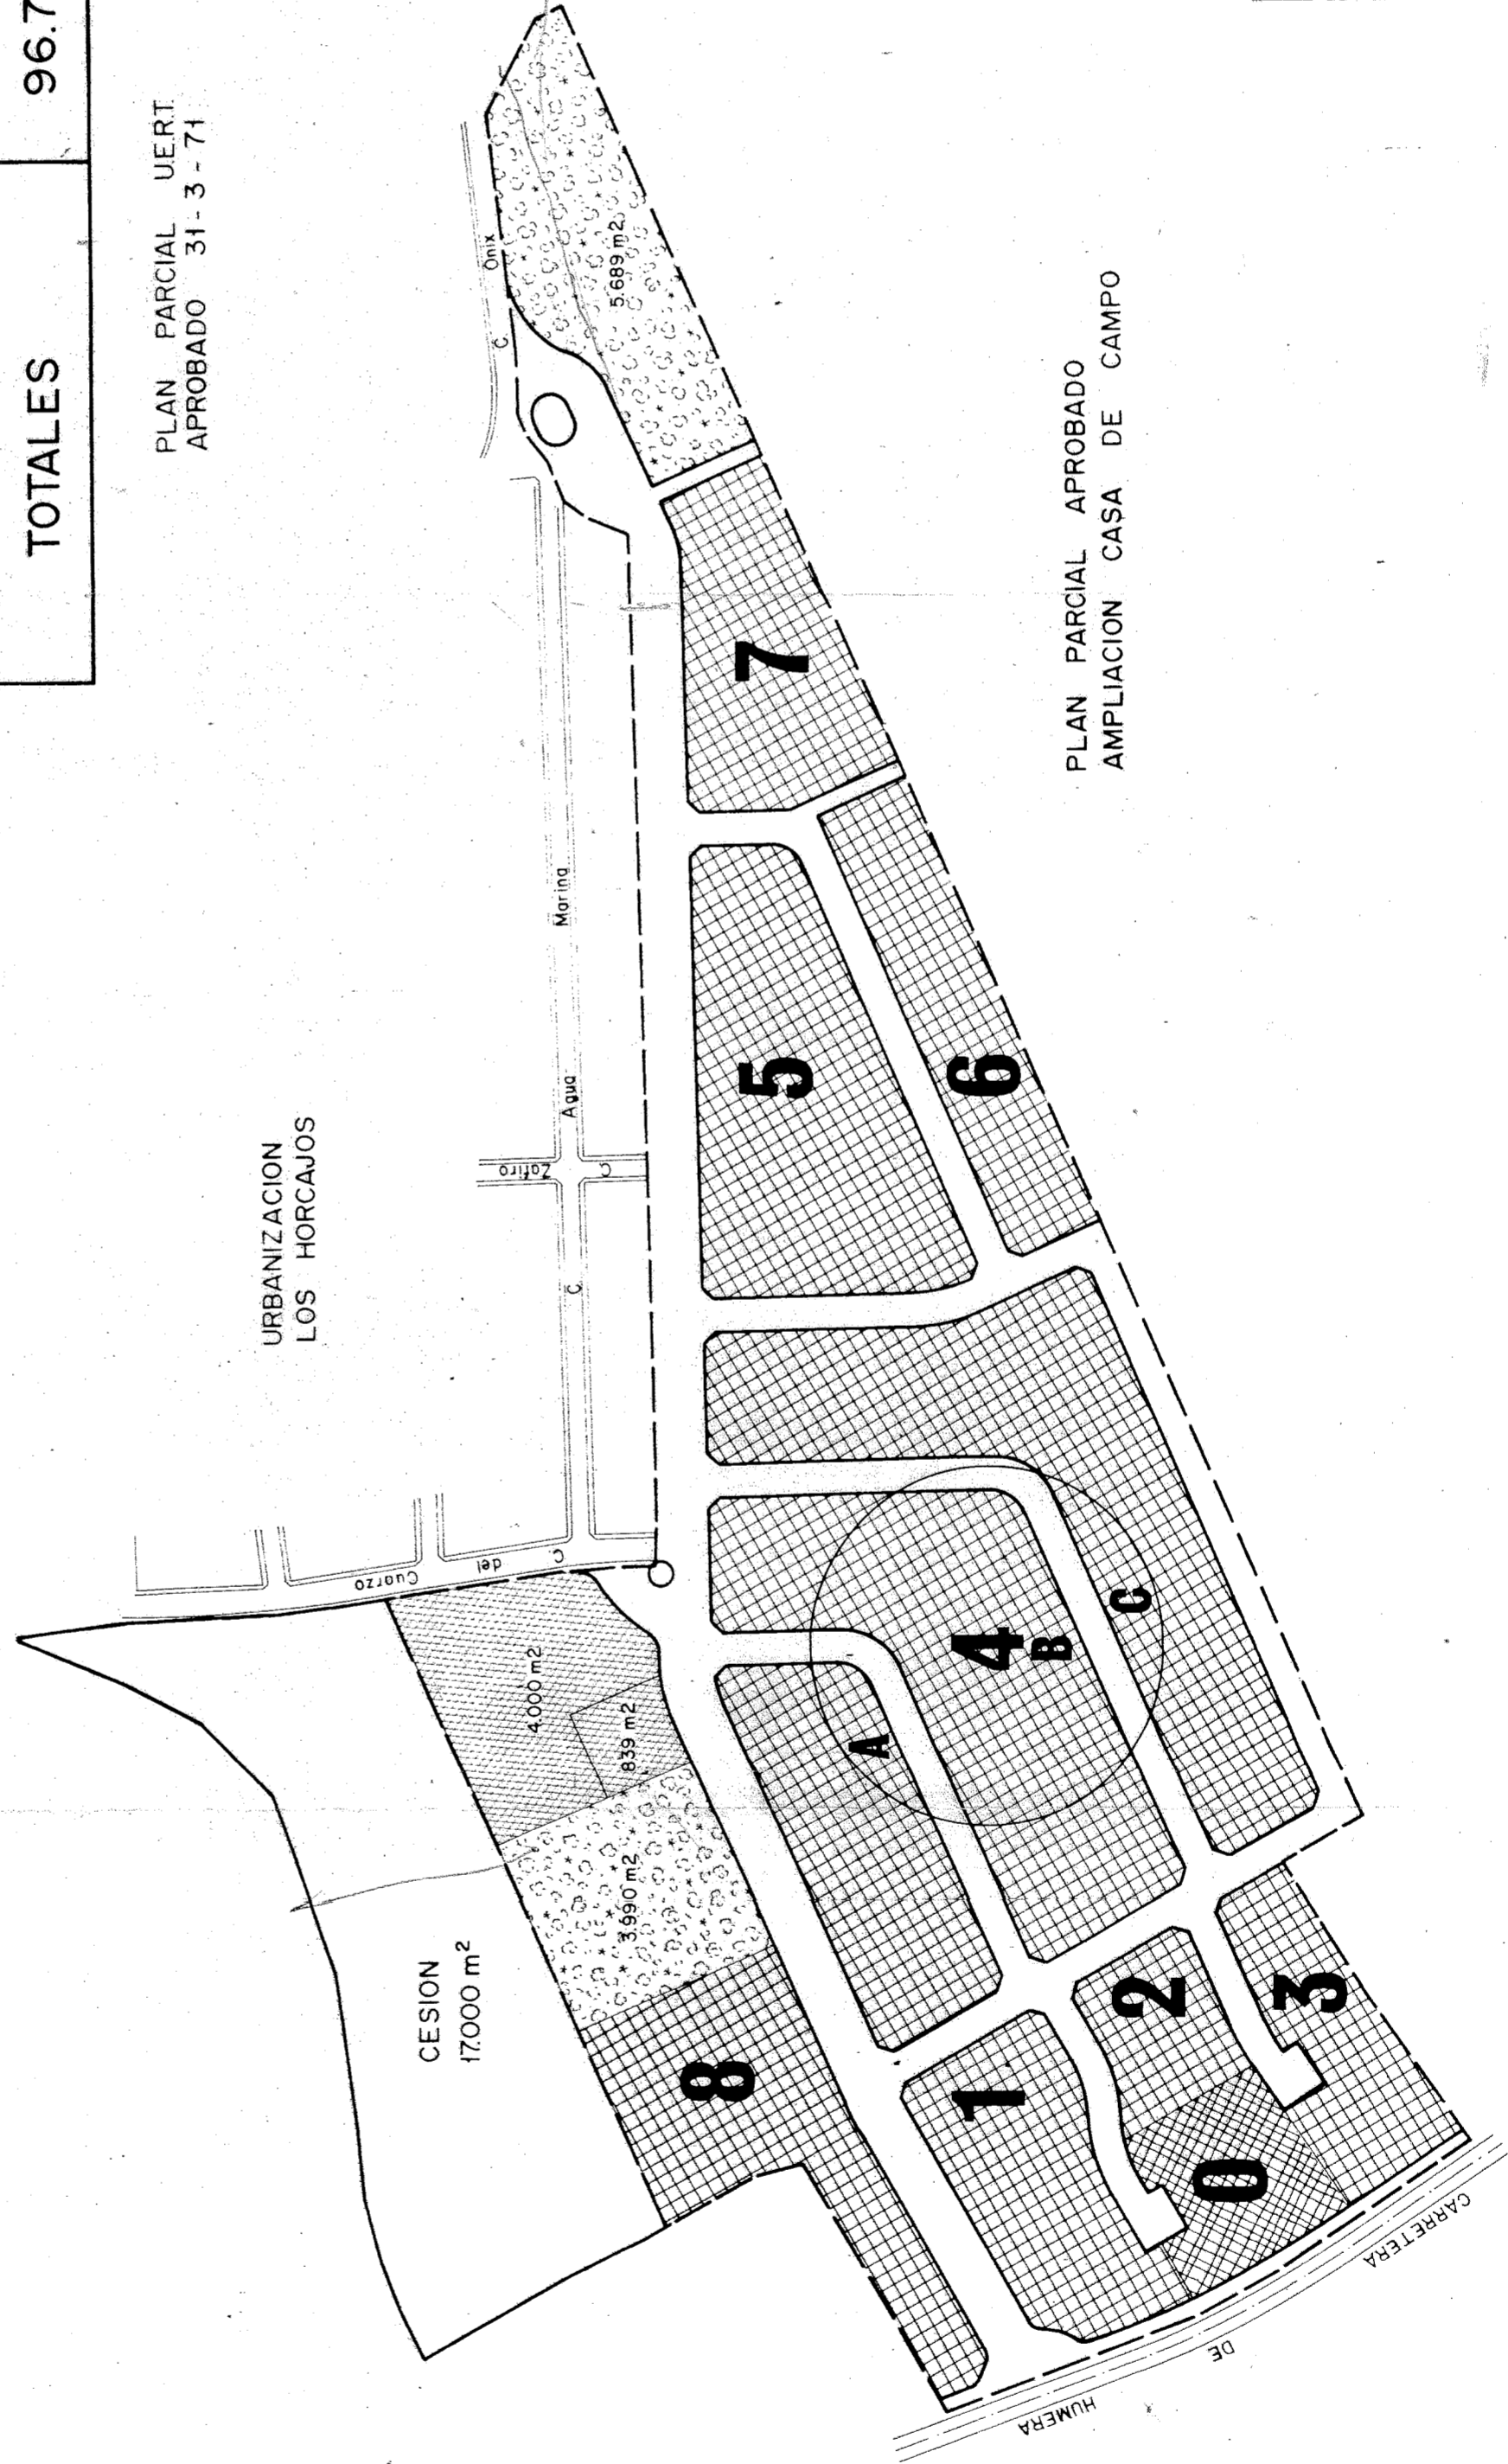

MANZANA Nº	TIPO DE EDIFICACION	SUPERFICIE m ²	Nº VIVIENDAS
1	FL	4.505	18
2	FL	2.000	8
3	FL	3.250	13
4	A	5.250	21
	B	9.592	38
	C	10.550	42
5	FL	8.122	23
6	FL	4.508	23
7	FL	4.674	23
8	FL	5.850	23
TOTALES		58.501	232

MANZANA Nº	TIPO DE EDIFICACION	SUPERFICIE m ²	Nº VIVIENDAS
0 consolidado	FL	2.605	10
TOTALES		61.106	242



PLAN PARCIAL DE ORDENACION LA SOLANA

TERMINO MUNICIPAL DE POZUELO DE ALARCON

PROMOTORES: PROPIETARIOS DE LOS TERRENOS

FECHA: OCTUBRE-83
modificado SEPTIEMBRE-84


ESCALA: 1:2.000

ARQUITECTO DIRECTOR
SANTIAGO TAMAYO PRADA

C-2

LIMITE P.P.O. LA SOLANA

PROPIEDAD PROMOTORES

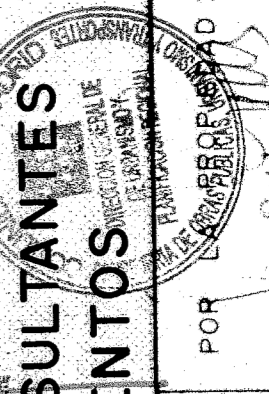

Superficies Resultantes y Aprovechamientos

32 COLLEJO DE LA SOLANA
187 NOV. 1984
LA SECCION DE PLANIFICACION URBANA
MUNICIPIO DE POZUELO DE ALARCON
VISADO
EFECTOS REQUERIMIENTOS
4.674 m²