


*Anteproyecto de Clínica Municipal, adosada al Grupo Escolar.
del Barrio de "La Estación". (Pozuelo de Alarcón).*

Escala 1:100.

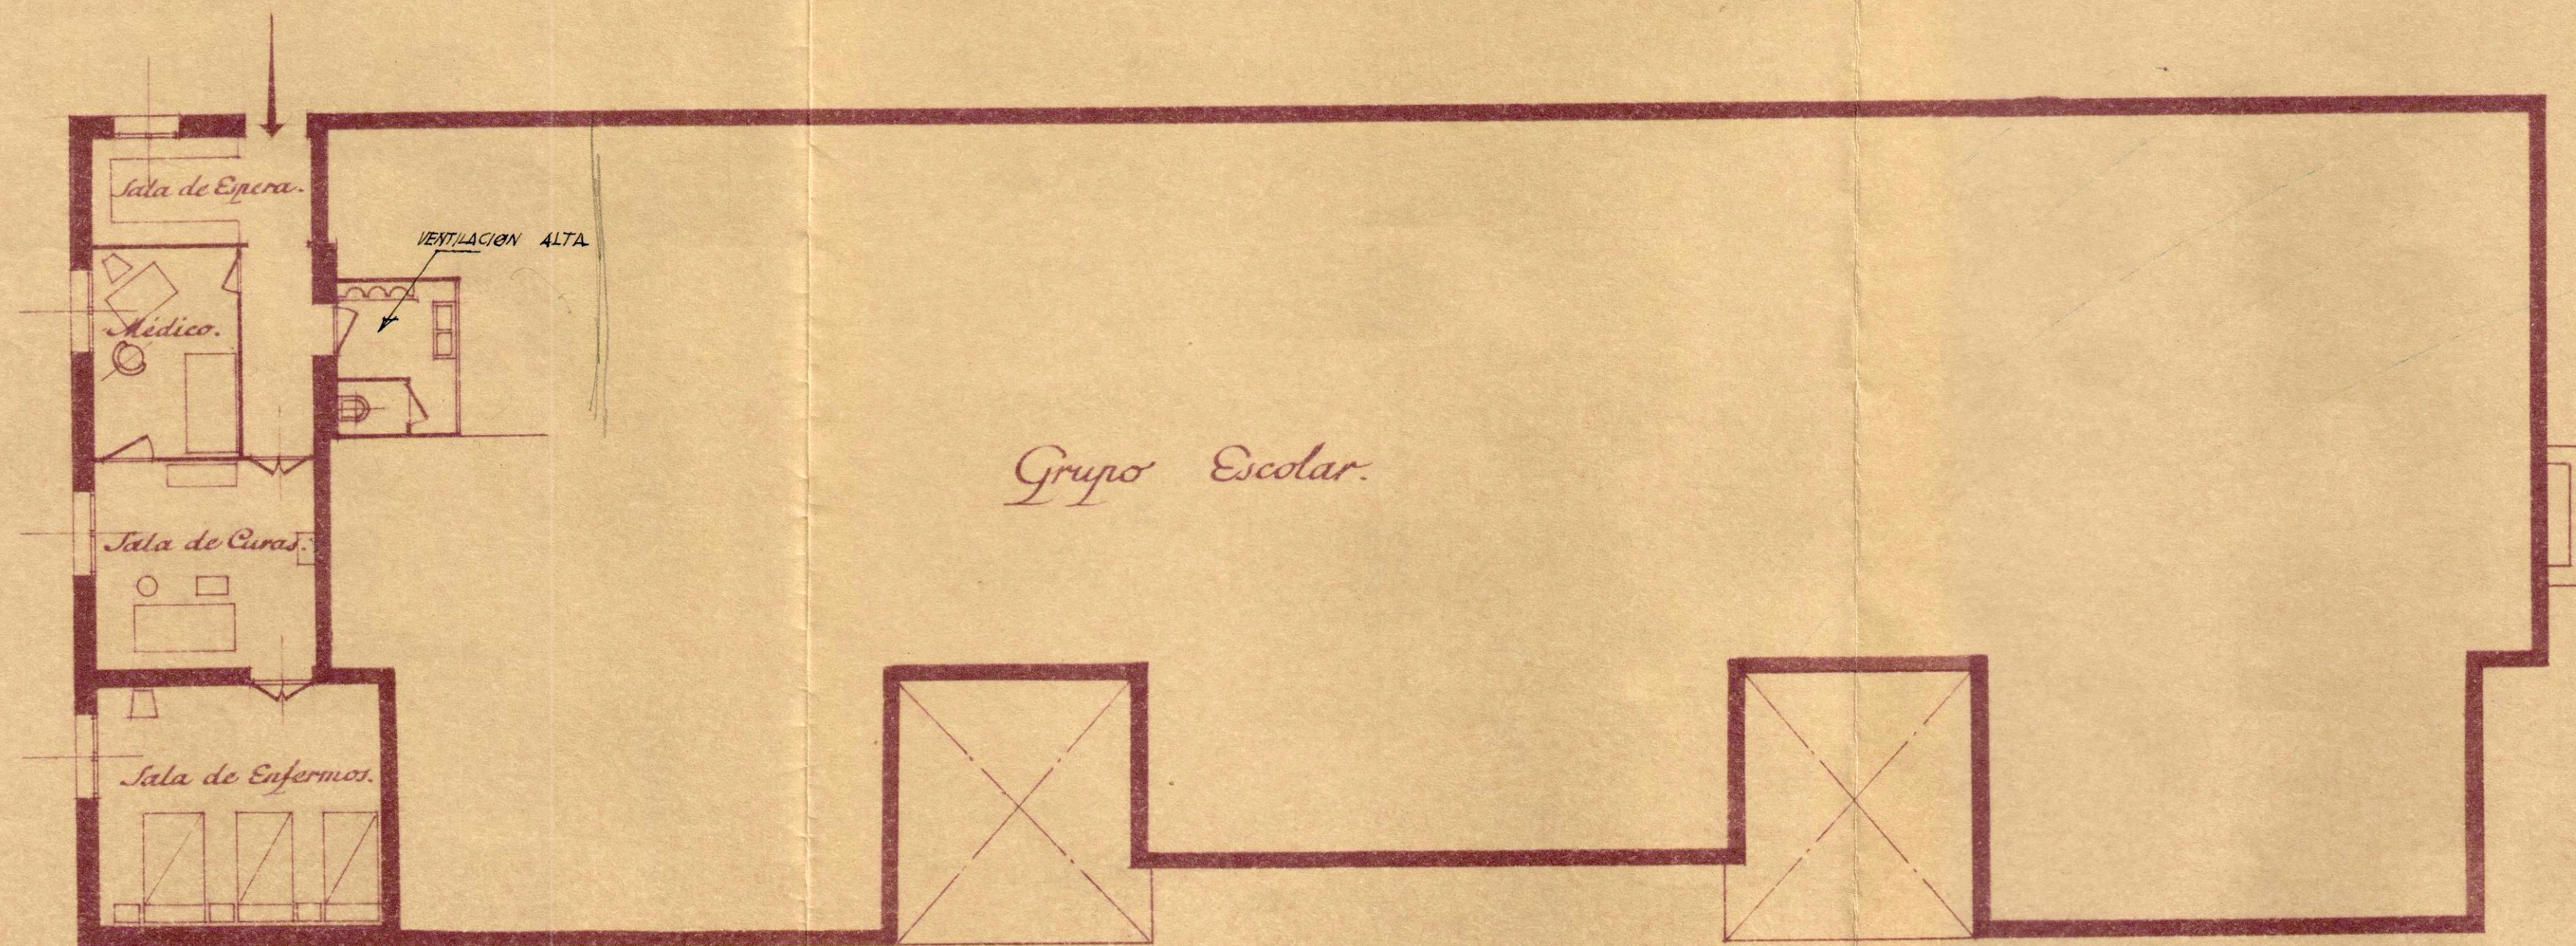

*Pozuelo de Alarcón, Diciembre, 1949
El Arquitecto Municipal.*

[Signature]