

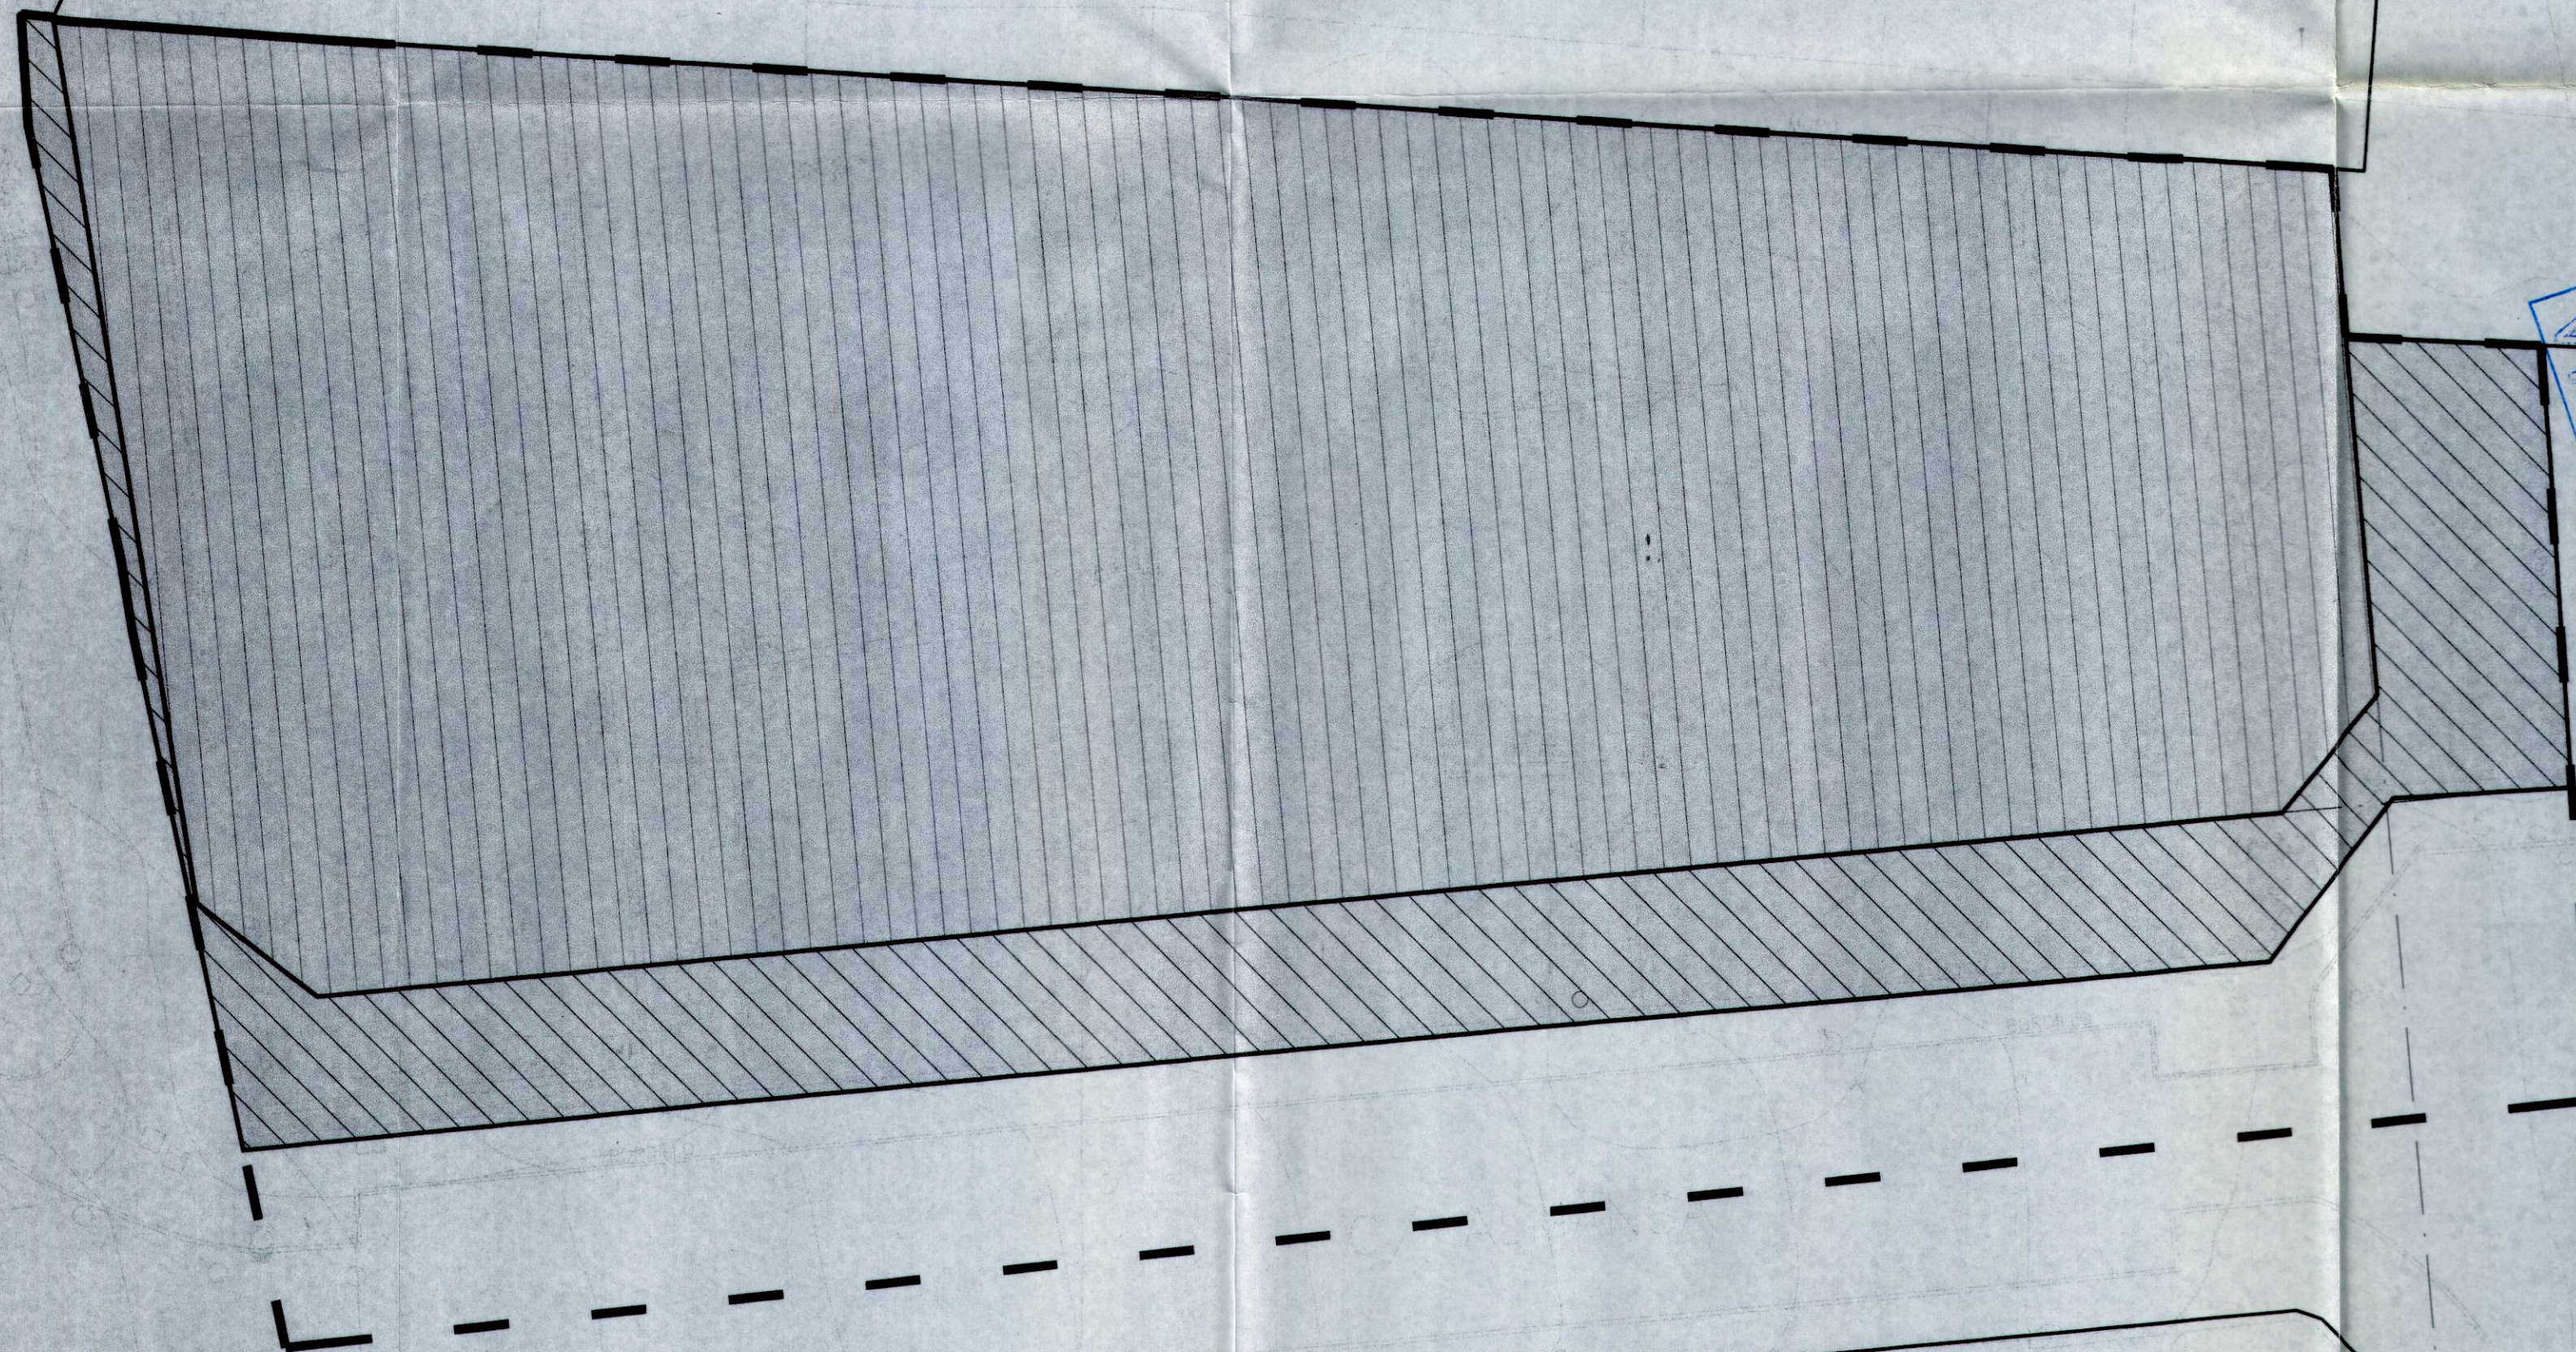


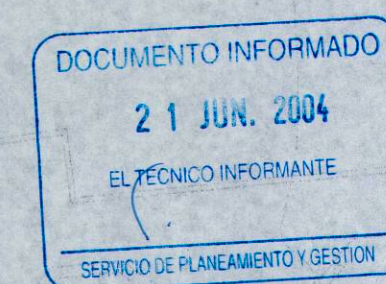

	AMBITO A.P.R.	Superficie: 2857.86 m2
	PARCELA RESULTANTE	Superficie: 1904.96 m2
	PARCELA ACTUAL	Superficie: 2358.87 m2
	SUPERFICIE DE CESION	Superficie: 453.91 m2

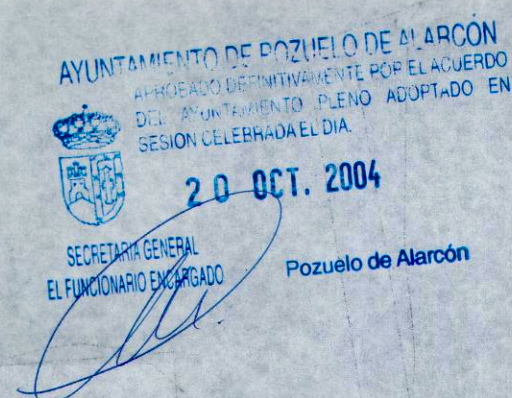

ESTUDIO DE DETALLE
A.P.R. 4.2-06 CALLE ALMANSA

EMPLAZAMIENTO CALLE ALMANSA POZUELO DE ALARCÓN MADRID
PROPIETARIO COMUNIDAD DE BIENES C/ ALMANSA 8, 10 Y 12

PLANO DE PROPUESTA
CESIONES Y SUPERFICIES

MARZO 2004

RIANO & ARQUITECTOS (FDO.: CARLOS DE RIAÑO)

ESCALA 1 : 200

6