


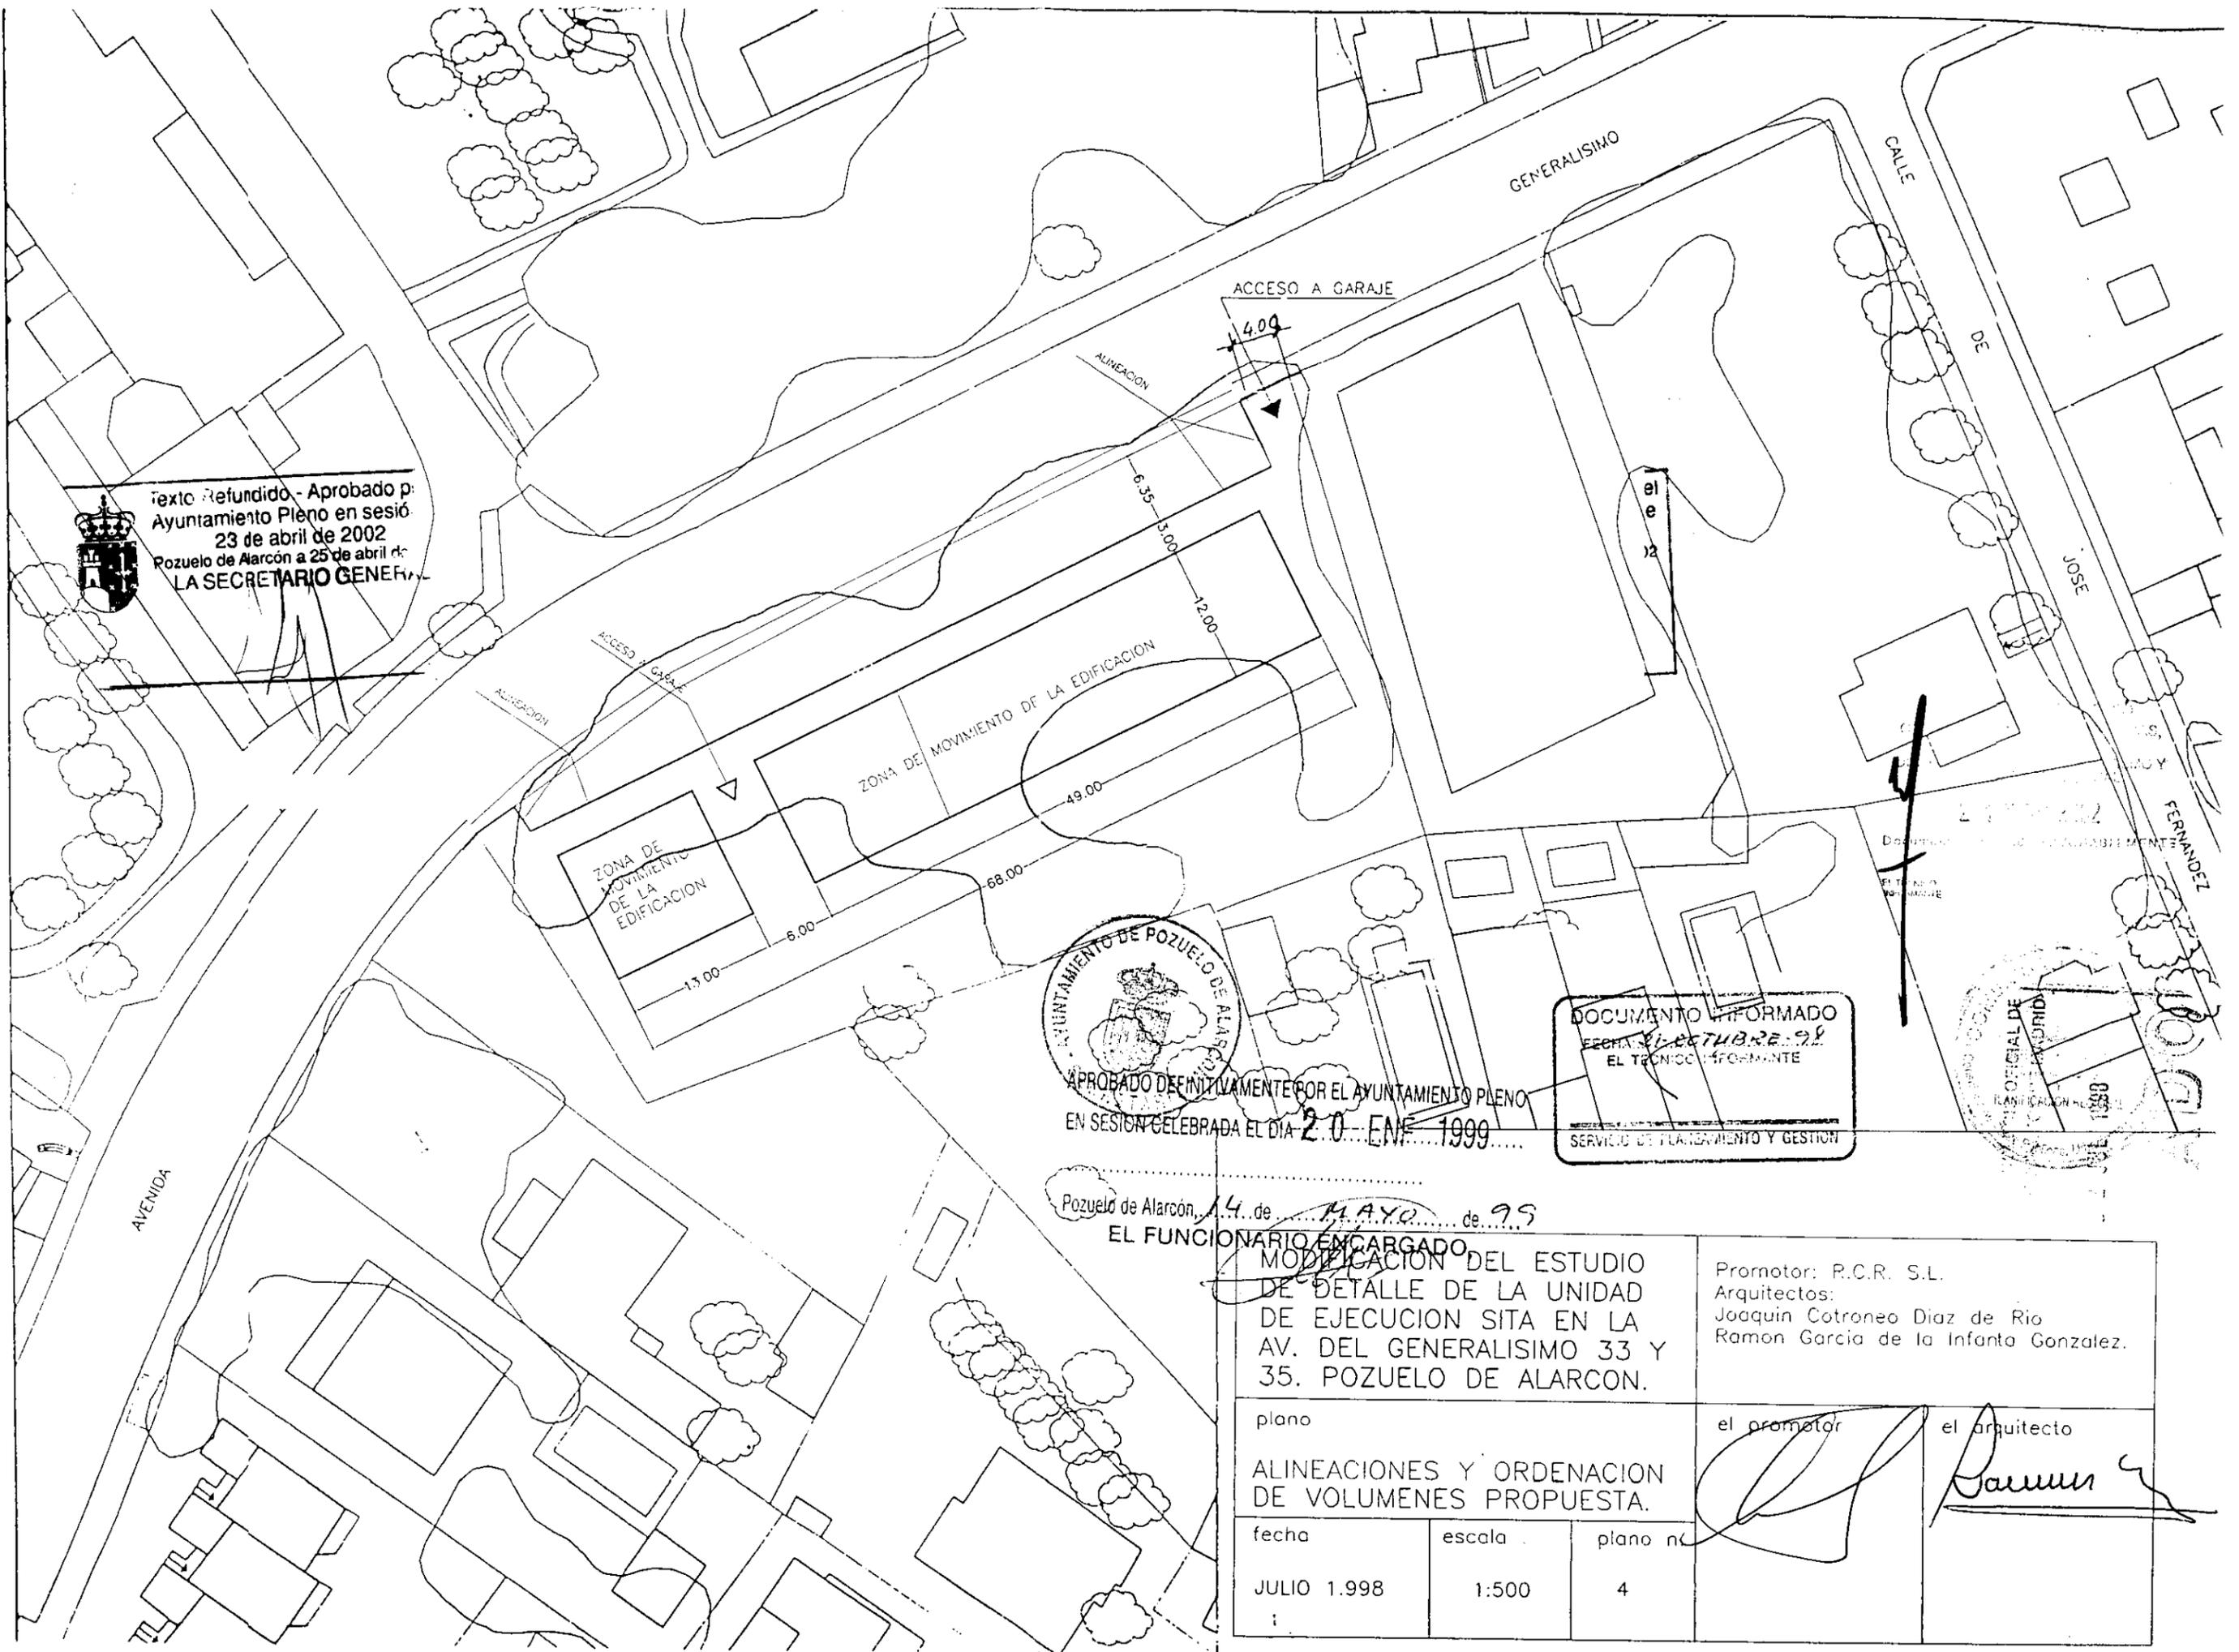


Texto Refundido - Aprobado p.
Ayuntamiento Pleno en sesió.
23 de abril de 2002
Pozuelo de Alarcón a 25 de abril de
LA SECRETARIO GENERAL



APROBADO DEFINITIVAMENTE POR EL AYUNTAMIENTO PLENO
EN SESION CELEBRADA EL DIA 20 DE ENERO DE 1999

DOCUMENTO INFORMADO
FECHA 21 DE OCTUBRE DE 98
EL TECNICO INFORMANTE
SERVICIO DE PLANEAMIENTO Y GESTION

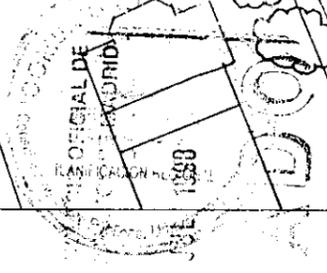

Pozuelo de Alarcón, 14 de MAYO de 99
EL FUNCIONARIO ENCARGADO

MODIFICACION DEL ESTUDIO DE DETALLE DE LA UNIDAD DE EJECUCION SITA EN LA AV. DEL GENERALISIMO 33 Y 35. POZUELO DE ALARCON.			Promotor: P.C.R. S.L. Arquitectos: Joaquin Cotroneo Diaz de Rio Ramon Garcia de la Infanta Gonzalez.
plano	ALINEACIONES Y ORDENACION DE VOLUMENES PROPUESTA.		el promotor
fecha	escala	plano n.	el arquitecto
JULIO 1.998	1:500	4	