


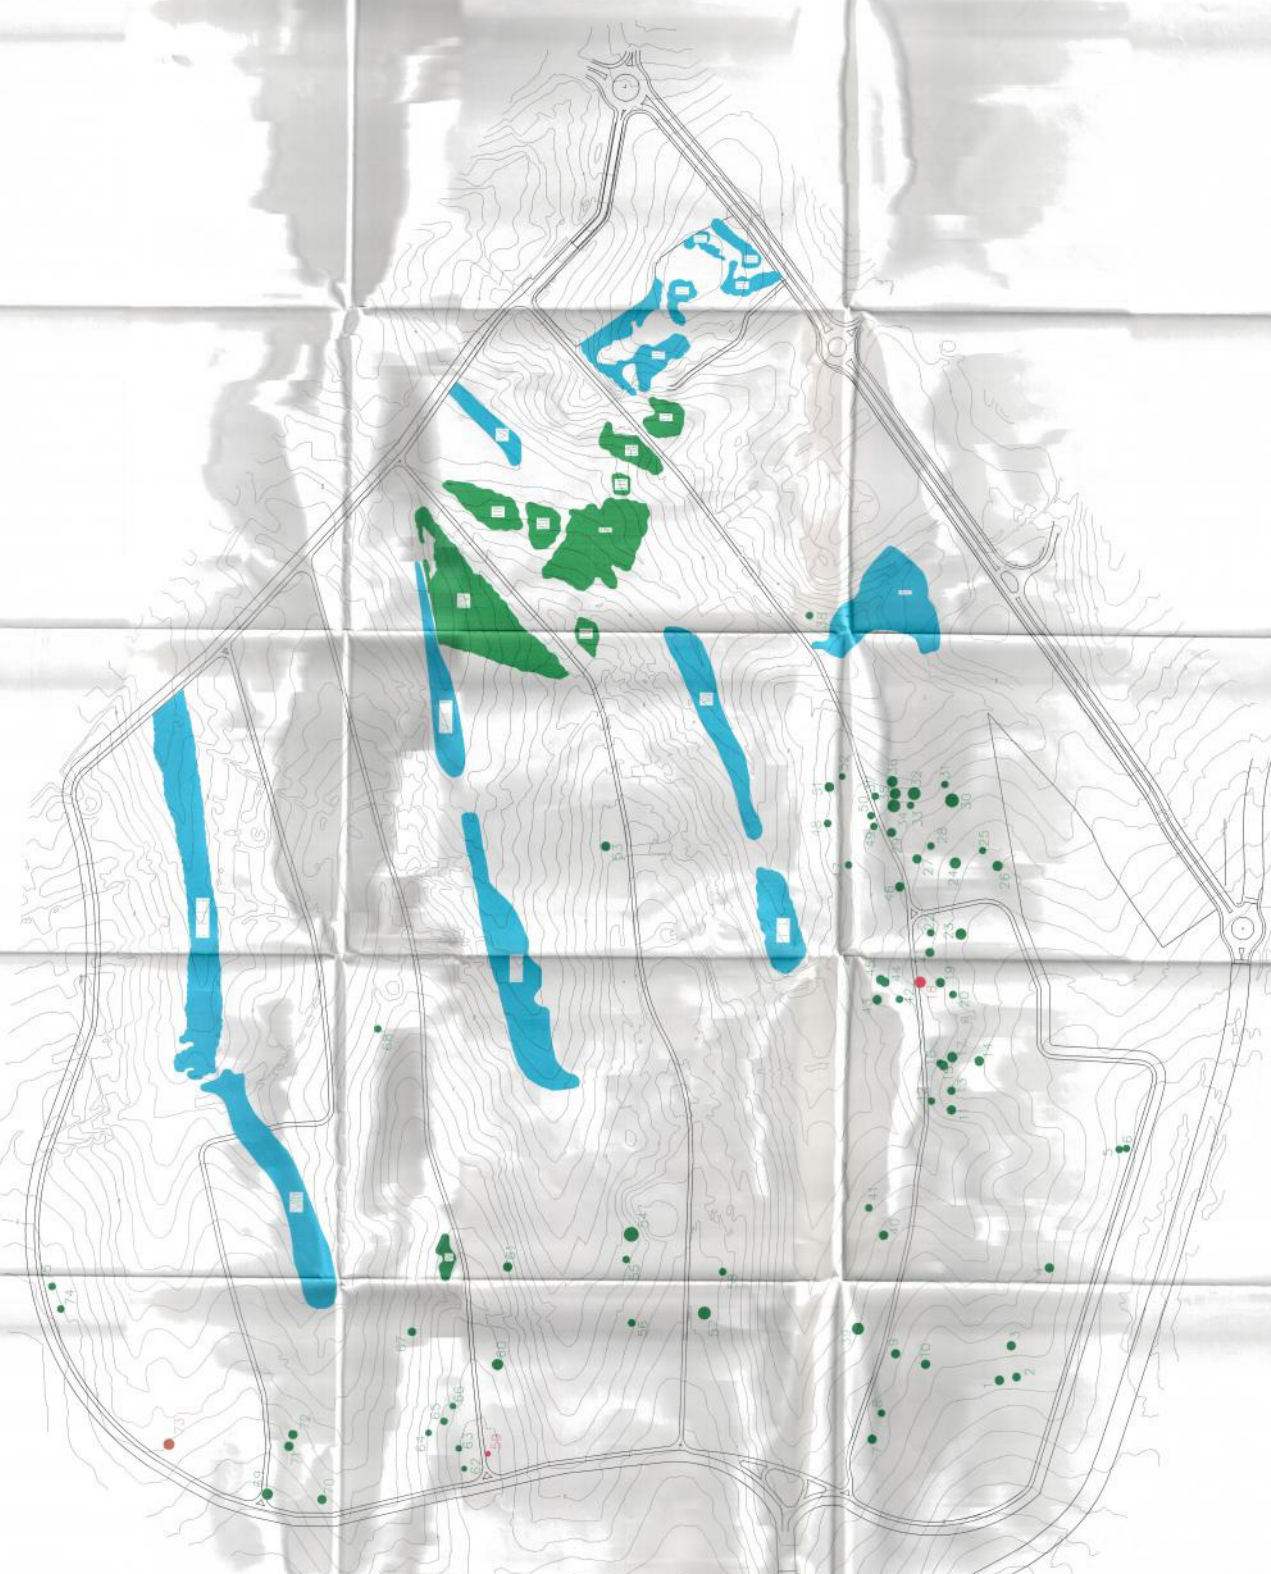

- ACACIAS
- ALNORROS
- ARIZONICAS
- CEBROS
- ENCINAS
- FRESNOS
- MASAS MIXTAS
- MORERAS
- PINOS
- PLATANOS

EXCELENTISIMO AYUNTAMIENTO DE
POZUECO DE ALARCÓN
MADRID

CATÁLOGO DE ARBOLADOS Y CONSERVAS
Y TRASPLANTAS EN EL AMBITO DE
PLAN PARCIAL DE SOMOSAGUAS SUR

PROYECTO	PARCELA 3 CAT I
PROYECTANTE	IGNACIO OLIVER FERRAS FUNDACION GENERAL U.P.M.
FECHA DE ELABORACION	7
ESCALA	1 : 2.000
FECHA DE APROBACION	7 ENERO 1997
PROYECTANTE	
PROYECTANTE	