


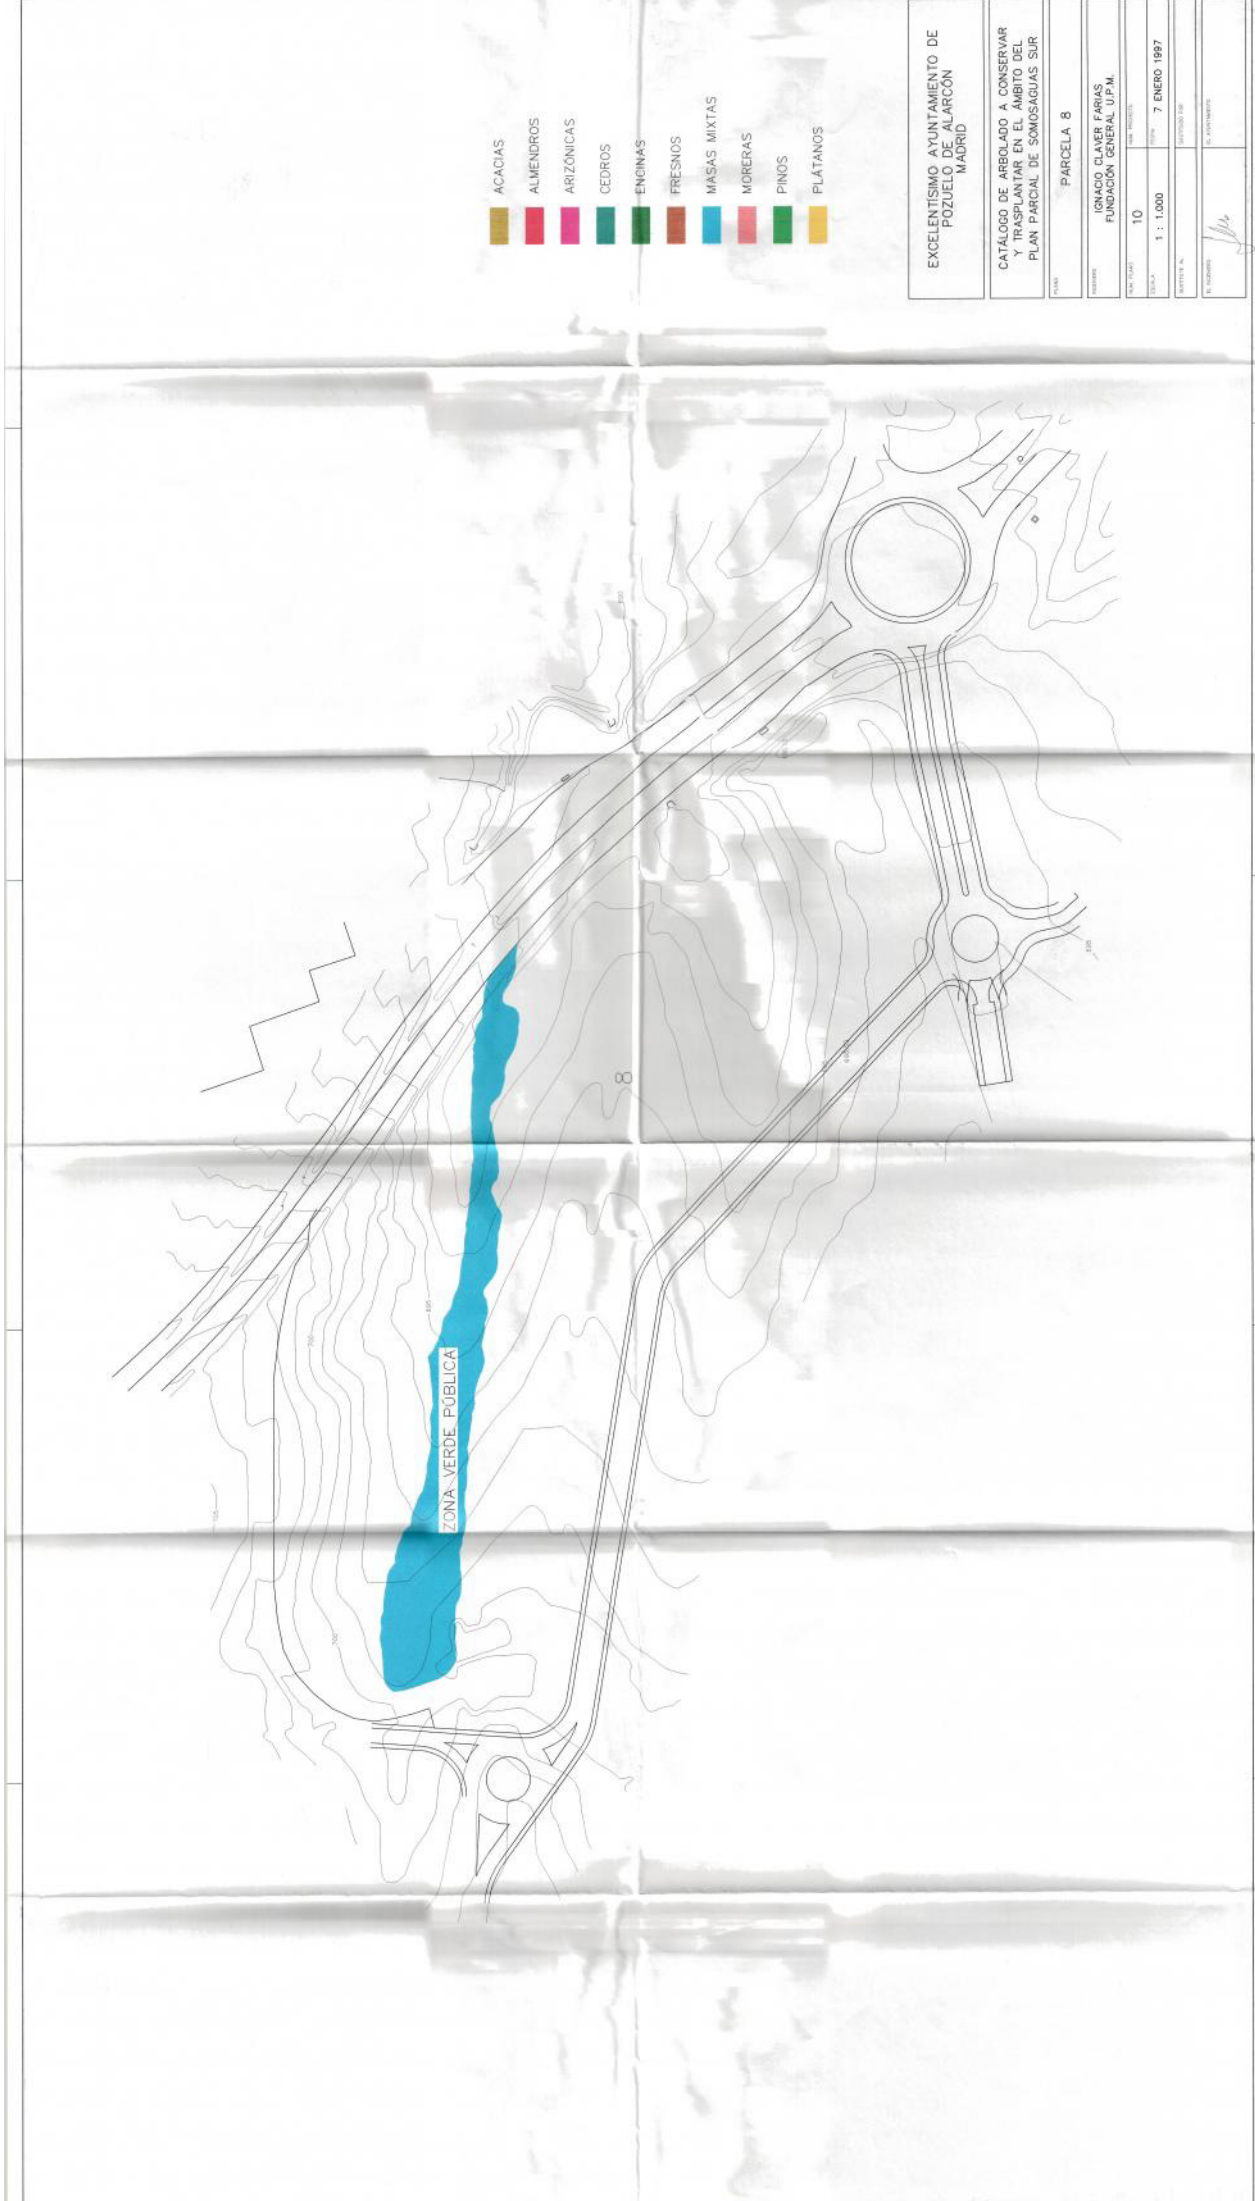

EXCELENTÍSIMO AYUNTAMIENTO DE POZUELO DE ALARCÓN MADRID	
CATÁLOGO DE ARBOLADO A CONSERVAR Y TRASPLANTAR EN EL ÁMBITO DEL PLAN PARCIAL DE SOMOSAGUAS SUR	
PARCELA	PARCELA 8
PROYECTO	USUARIOS CLAYTON FERRAS FUNDACIÓN GENERAL U.P.M.
FECHA ELABORACIÓN	10
ESCALA	1 : 1.000
FECHA APROBACIÓN	7 ENERO 1997
ELABORADO POR	
REVISADO POR	
APROBADO POR	