


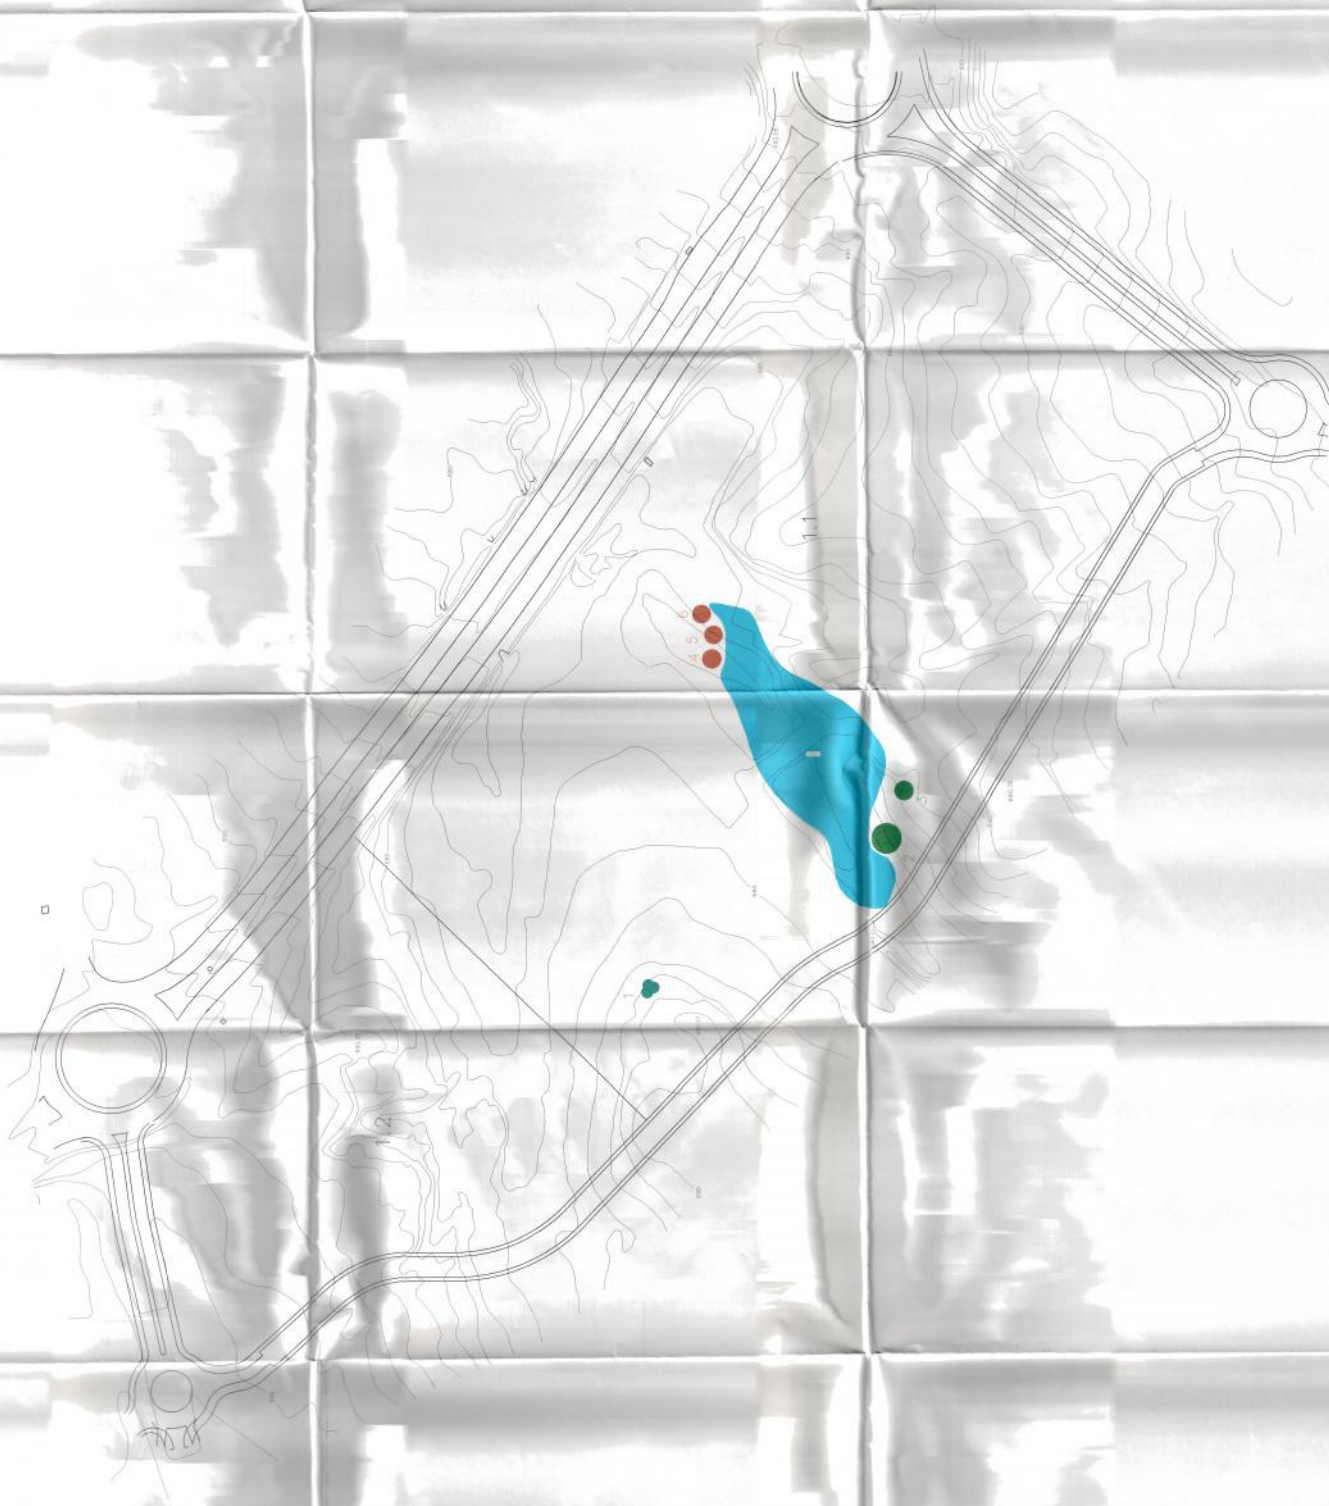

- ACACIAS
- ALNORROS
- ARIZONICAS
- CEDEROS
- ENANAS
- FRESNOS
- MASAS MIXTAS
- MORENAS
- PINOS
- PLATANOS

EXCELENTISIMO AYUNTAMIENTO DE
POZUELO DE ALARCÓN
MADRID

CATÁLOGO DE ARBOLADO Y CONSERVAR
Y TRASPLANTAR EN EL AMBITO DEL
PLAN PARCIAL DE SOMOSAGUAS SUR

PARCELAS 1.1 Y 1.2

IGNACIO CLAVIER FARIAS
FUNDACIÓN GENERAL, U.P.M.

2

1 : 1.000

7 ENERO 1997

PROYECTO DE

ELABORADO

ELABORADO