
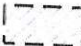

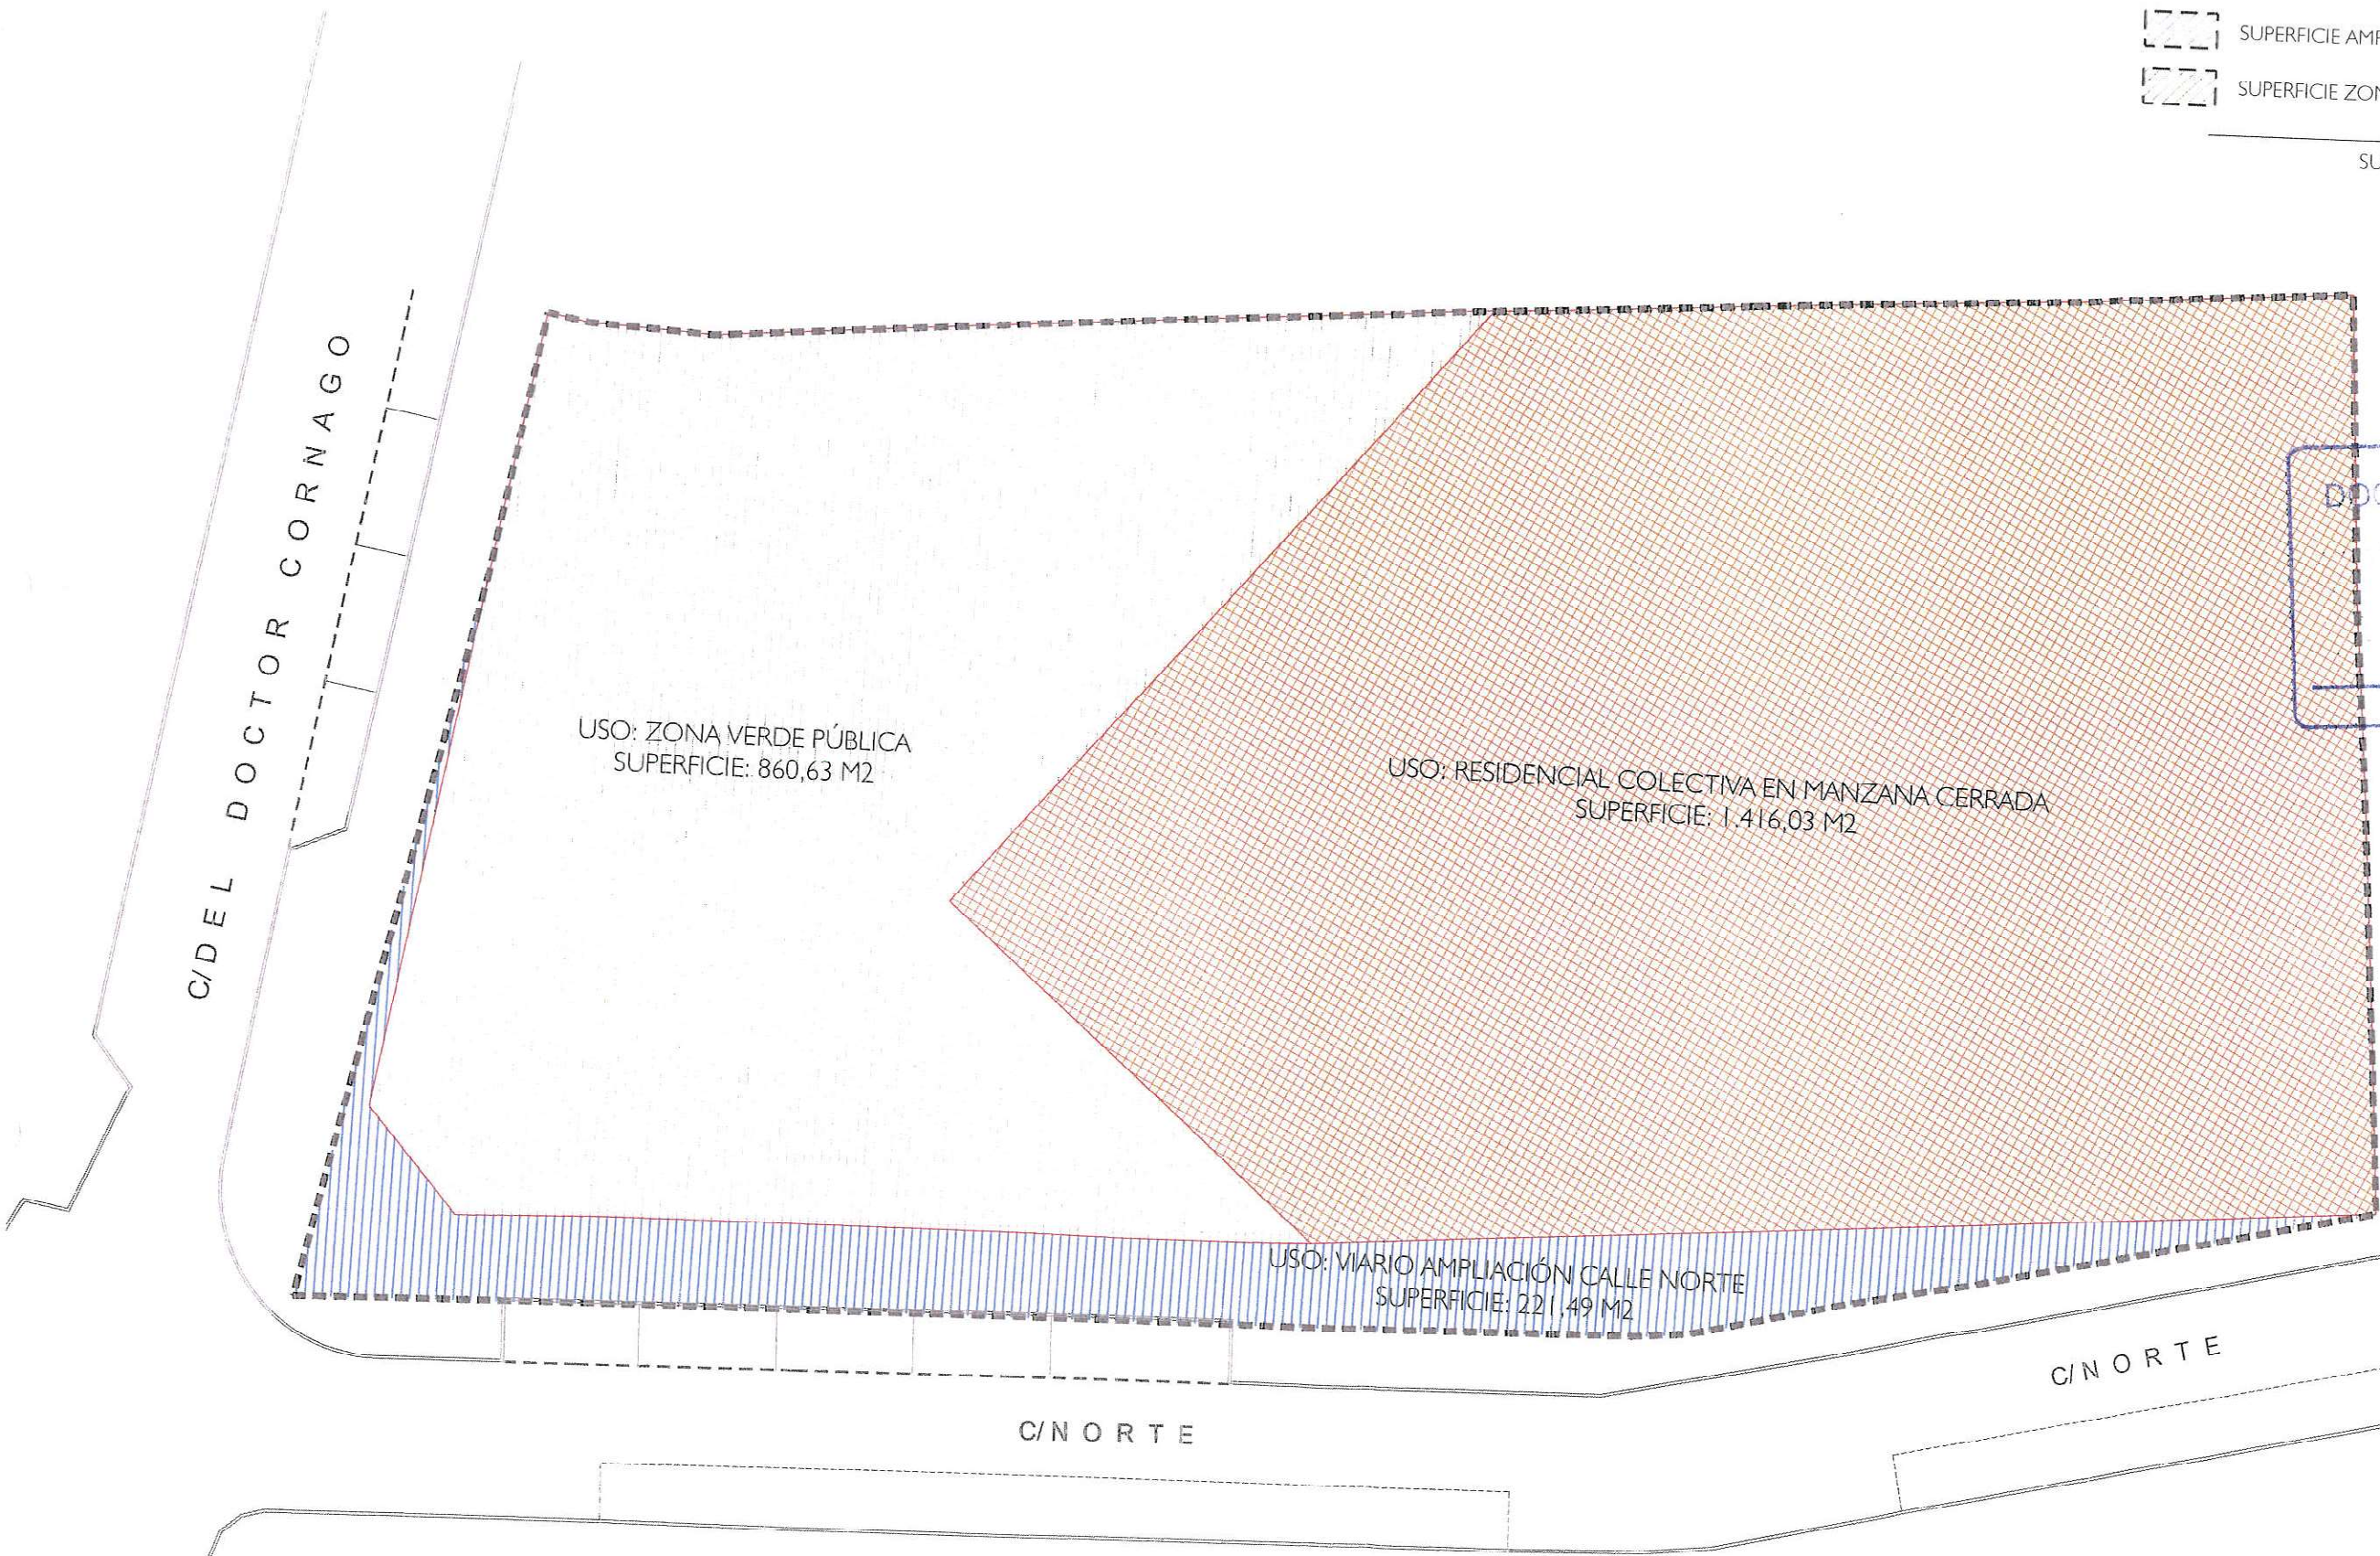


-  SUPERFICIES ZONA RESIDENCIAL 1.416,03 m2
-  SUPERFICIE AMPLIACIÓN VIARIO CALLE NORTE ...221,49 m2
-  SUPERFICIE ZONA VERDE PÚBLICA 860,63 m2

SUPERFICIE APR3.4-03 2498,15 m2
000495



DOCUMENTO INFORMADO

09 OCT. 2018

EL TÉCNICO INFORMANTE
 Planificación Urbanística

SECRETARÍA GENERAL: Aprobado definitivamente por acuerdo del Ayuntamiento Pleno adaptado en sesión celebrada el día: **20 OCT 2018**

El Funcionario encargado,

[Signature]

N