


Carretera de Aravaca a Húmera

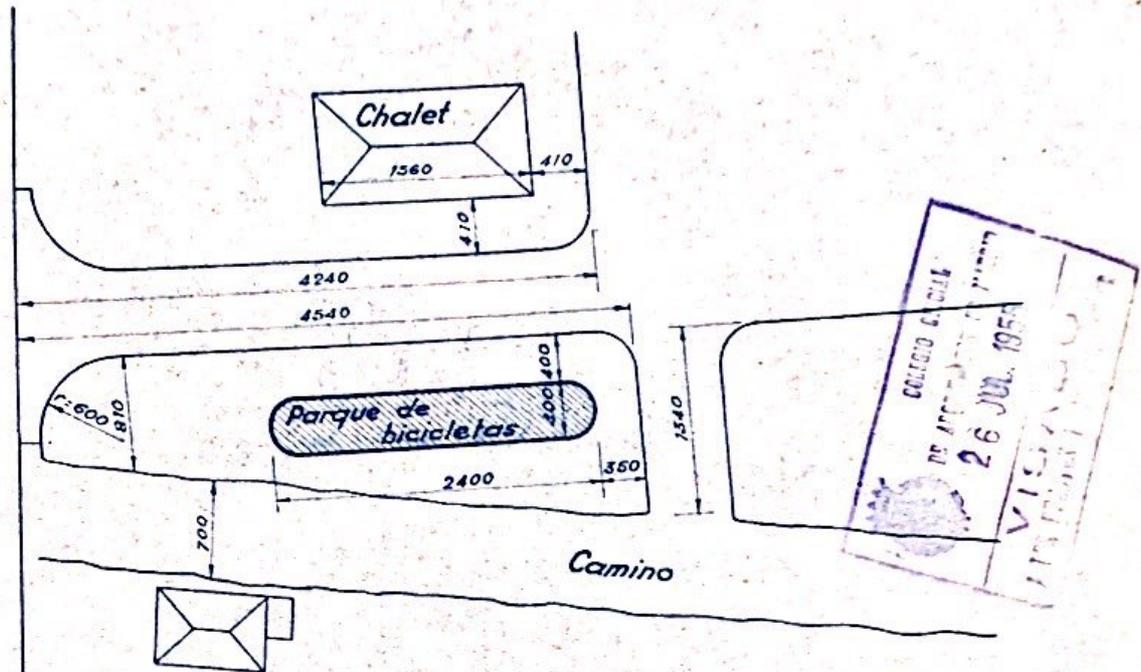

COLLECCIO G. G. G. G.
DE ARCHIVOS
26 JUL. 1958
VIGILANCIA



UNION ESPAÑOLA DE EXPLOSIVOS
El Director General


[Handwritten signature]

[Handwritten signature]
S. Aravaca

FECHA	FIRMA	UNION ESPAÑOLA DE EXPLOSIVOS S.A. OBRAS
PROYECTADO JULIO 55	---	
DIBUJADO 9 JULIO 58	PARDO	
COMPROBADO JULIO 58	---	

FACTORIA DE HUMERA	ESCALA 1:500
Estacionamiento para bicicletas.	Nº 41-0
Plano de Situación.	SUSTITUYE A
	SUSTITUIDO POR
	ARCHIVO Nº 7-41


PLANO DE SITUACION
Escala 1:1000

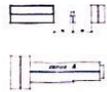

FACHADA LATERAL IZQUIERDA



PLANTA

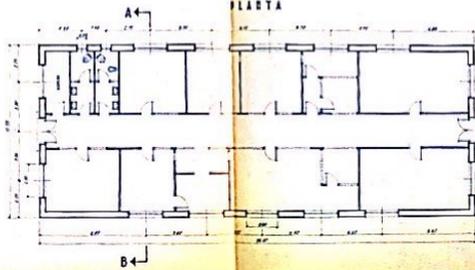

FACHADA PRINCIPAL




FACHADA POSTERIOR



FACHADA LATERAL DERECHA



SECCION A.-B.

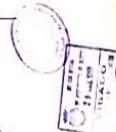

REPUBLICA ESPAÑOLA DE LAS ISLAS BALEARES
Ministerio de Instruccion y Bellas Artes

REPUBLICA ESPAÑOLA DE LAS ISLAS BALEARES
OBRAS
FACTORIA DE HUMERA
Edificio para fabricacion
de computadores de tabaco

Precio de coste de este impreso 1,10 pesetas.



23-I-957

Sr. Alcalde Presidente del Ayuntamiento de Pozuelo de Alarcón

El que suscribe, D. Unión Española de Explosivos, S.A. con cédula personal de clase, núm. expedida en el de 19 y con domicilio en la Paseo de la Castellana, nº 20. Madrid.

19 57

SUPLICA a Vd. se digne conceder licencia para la construcción de un edificio de nueva planta destinado a comedor para obreros, situado en la Factoría de Húmera.

previo los trámites legales debidos y pago de los derechos correspondientes.

Dios guarde a Vd. muchos años.

Pozuelo de Alarcón a 17 de Enero de 1957.

(Firma) UNION ESPAÑOLA DE EXPLOSIVOS El Director General

NO HAY INCONVENIENTOS SANITARIOS QUE SE CONCEDA DICHA LICENCIA.

Pozuelo de Alarcón, 17 de Enero de 1957 El Inspector Municipal de Sanidad,












DILIGENCIA.— Con esta fecha pasa la presente solicitud al Ayuntamiento para la tramitación del oportuno expediente, acompañada de una póliza de pesetas para el reintegro de la licencia definitiva.

Pozuelo de Alarcón, a de de 19

Expedida licencia el 20-I-957 nº 200

INTERVENCION MUNICIPAL

Ingresado en esta Administración el de de 19 con el núm. Total ptas. de 19 de 19 Por Ptas. Ha satisfecho: Concedida la licencia por el Ayuntamiento en de 19 Extendida la licencia el de 19

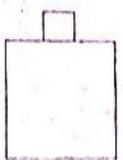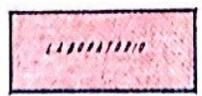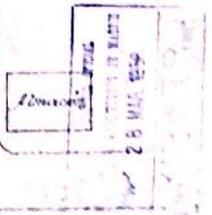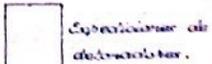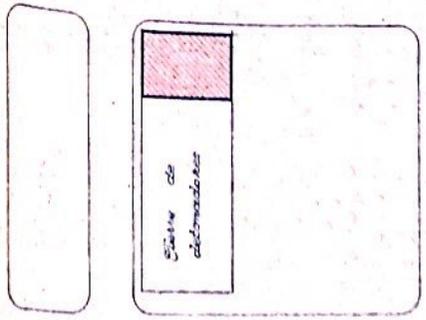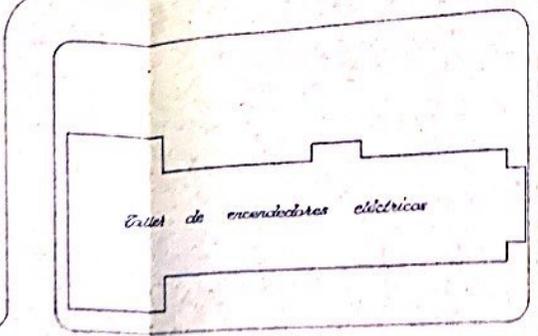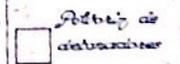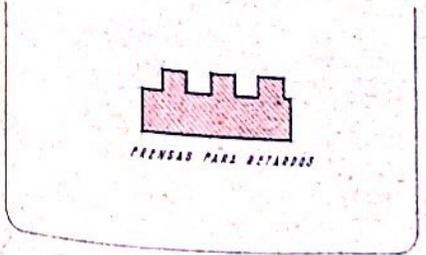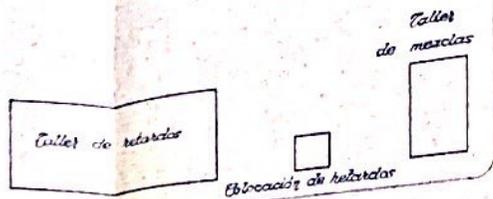

Distintos de azero para las sesiones de la C.A.H.S.S.


Plaza de ganado



[Handwritten signature]

UNION ESPAÑOLA DE EXPLOSIVOS S.A.
El Director General

UNION ESPAÑOLA DE EXPLOSIVOS S.A.	
OBRAS	
FABRICA DE HUMERA	
Ampliacion constructiva del edificio de dinamitas	
Plano de situacion	
PROYECTO	1.000
PLANO	101.0
FECHA	1927.12.1

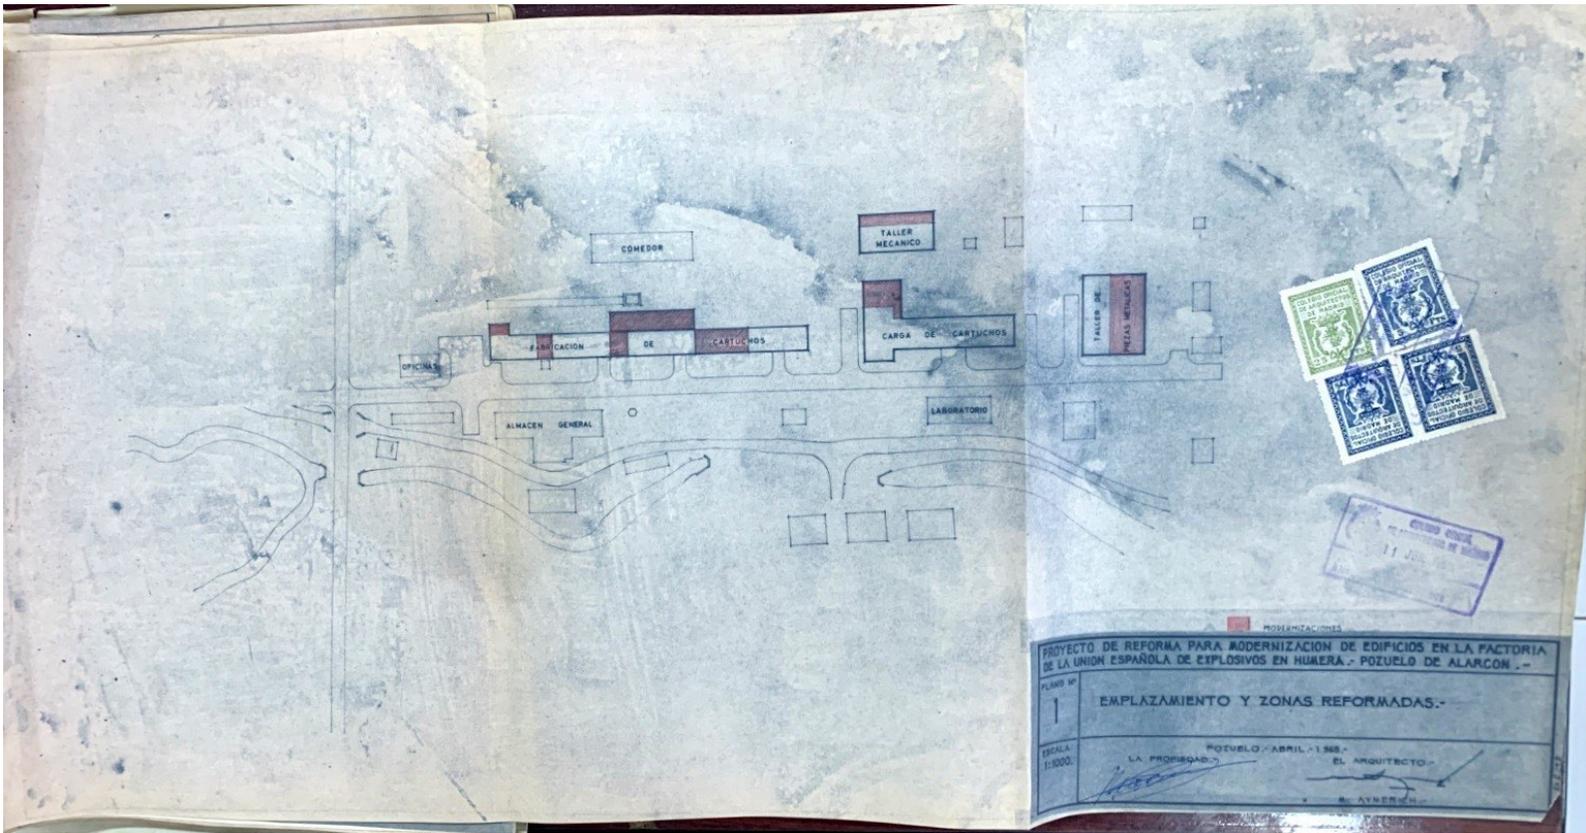

PROYECTO DE REFORMA PARA MODERNIZACION DE EDIFICIOS EN LA FACTORIA DE LA UNION ESPAÑOLA DE EXPLOSIVOS EN HUMERA.- POZUELO DE ALARCON.-


PLANO N° 1

EMPLAZAMIENTO Y ZONAS REFORMADAS.-

POZUELO.- ABRIL.- 1968.-

LA PROPIEDAD: *[Signature]* EL ARQUITECTO: *[Signature]*


A. AYERZA

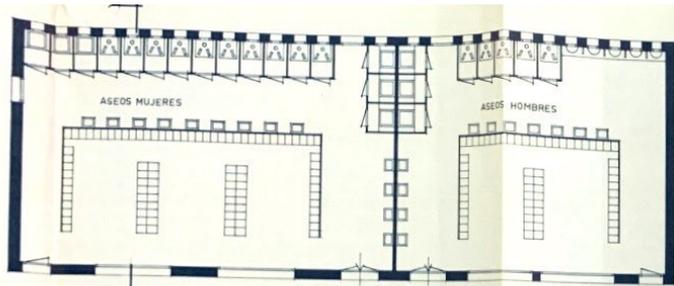


PLANTA.-

Cerchas de hormigón prefabricadas
tipo "MARSÁ"


Zuncho de hormigón de 20x40
12 Estribos # 8/020

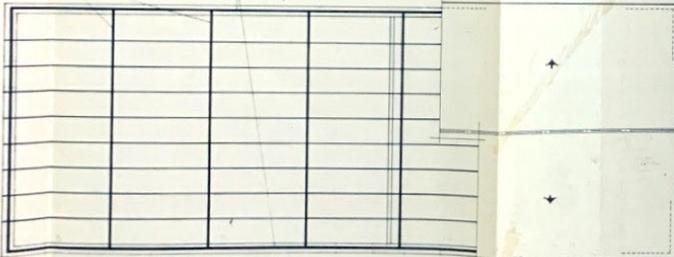

DISTRIBUCION DE CERCHAS Y CUBIERTA.-

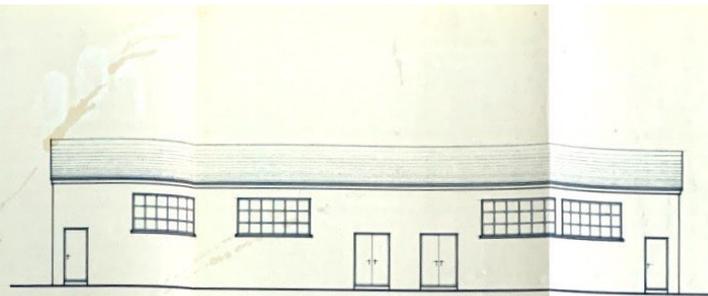

ALZADO PRINCIPAL.-

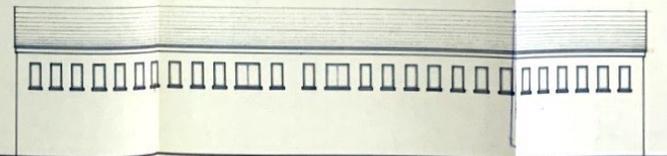

ALZADO POSTERIOR.-

