


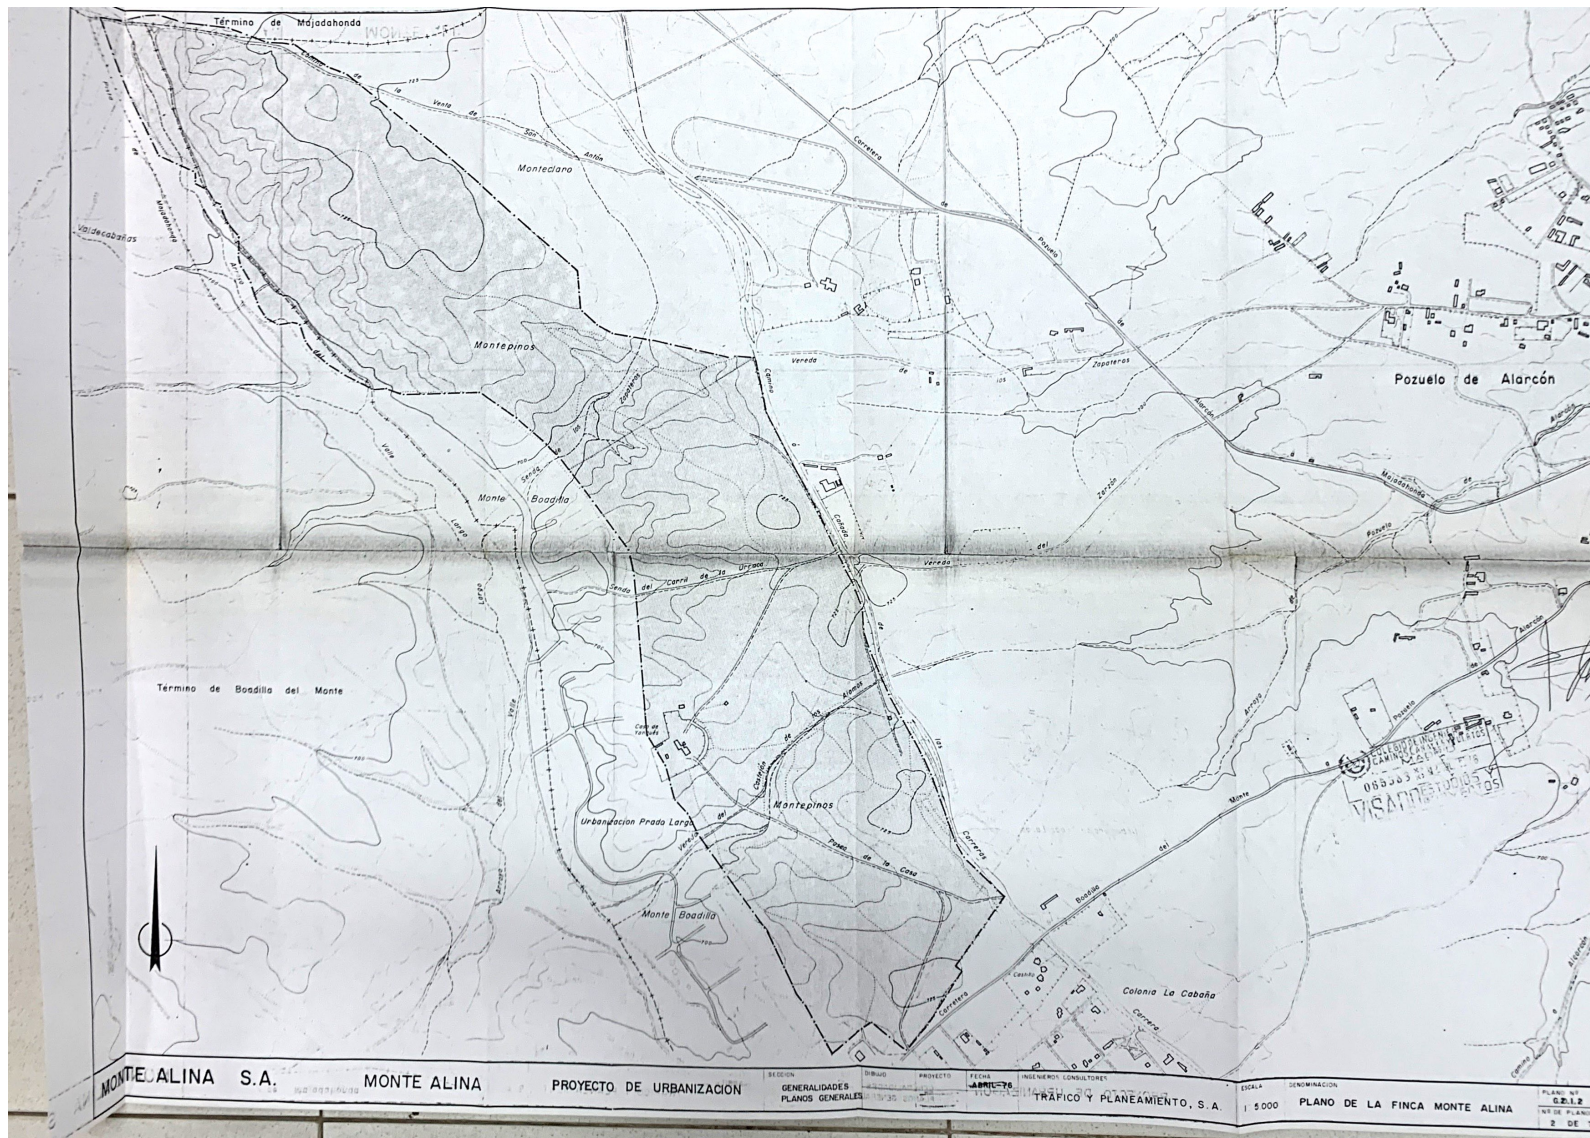

MONTE ALINA S.A.

MONTE ALINA

PROYECTO DE URBANIZACIÓN

SECCION
GENERALIDADES
PLANOS GENERALES

TRAFICO Y PLANEAMIENTO, S.A.

FECHA
1975

INGENIEROS CONSULTORES

ESCALA
1:5000

SENOINMACION

PLANO DE LA FINCA MONTE ALINA

PLANO Nº
02.1.2

Nº DE PLANO
2 DE 7



1 2 3

LEYENDA

- TUBERIA 800 TUBERIA DE ATMOSFERA
- - - - - RED DE PISO EN TUBERIA DE POLIETILENO 800
- - - - - TUBERIA 800 DE IMPULSION
- - - - - TUBERIA 800 CONSTRUIDA EN FASE A
- PISO DE TUBERIA 4"
- PISO DE TUBERIA 4"
- RED DE PISO Y ARQUETA BR-1
- HIDRANTE BR-1
- DEPÓSITO REGULADOR

Término de Majadahonda

Término de Boadilla del Monte

MONTE ALINA S.A.

MONTE ALINA

PROYECTO DE URBANIZACION
FASE II

SECCION
2. RED DE DISTRIBUCION
DE AGUA
2.1 PLANTAS GENERAL

PROYECTO
FECHA
ENE - 78

INGENIEROS CONSULTORES

TRAFICO Y PLANEAMIENTO, S.A.

ESCALA
1:2.000

UBICACION
PLANTA GENERAL
DE LA RED DE AGUA

PLANO Nº
2.1.1
Nº DE PLANOS
(H-1) 66 DE 167

1	2	3
---	---	---



MONTE ALINA S.A.

MONTE ALINA

PROYECTO DE URBANIZACION
FASE II

• RED DE ENERGIA
ELECTRICA
• PLANTA GENERAL

GRUPO

PROYECTO

FECHA

INGENIEROS CONSULTORES

TRAFICO Y PLANEAMIENTO, S.A.


ESCALA

1:2000

SEÑALACION

PLANTA GENERAL
RED DE MEDIA TENSION (H.2)

PLANO NO.
• 1.2
NO DE PLANO
NO DE 147

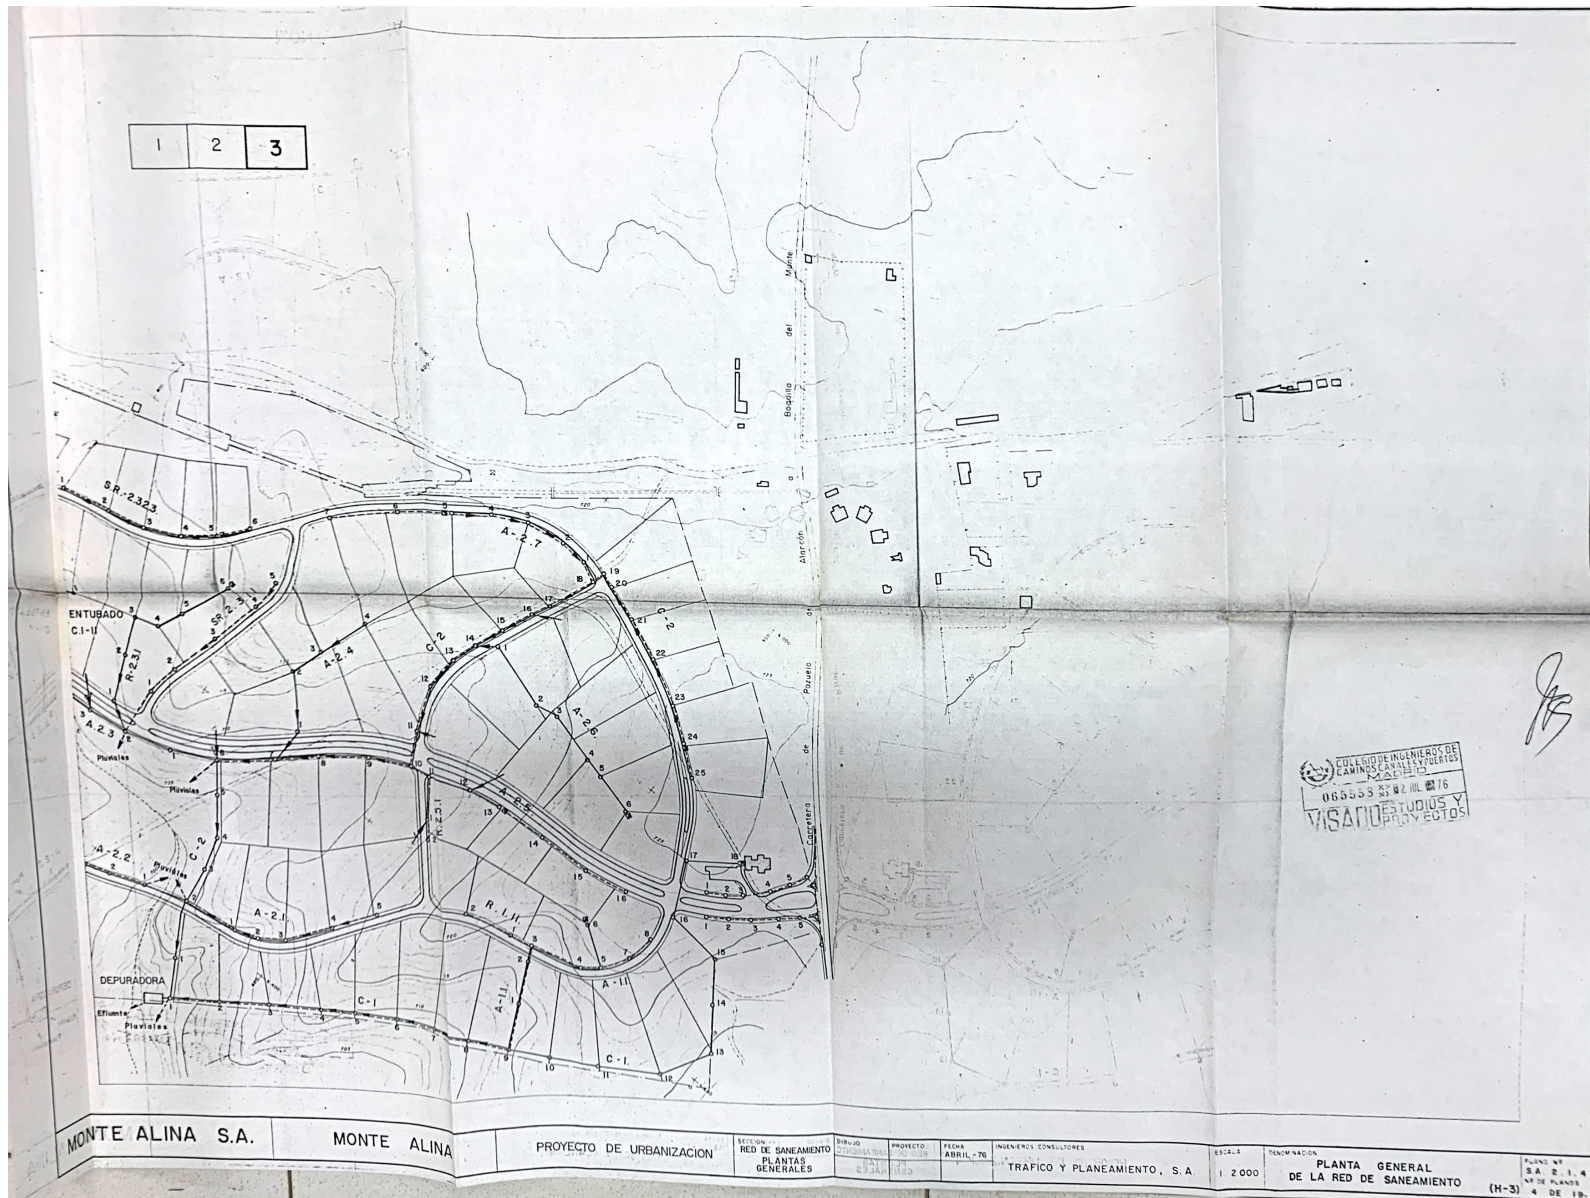

MONTE ALINA S.A.

MONTE ALINA

PROYECTO DE URBANIZACION

SECCION
RED DE SANEAMIENTO
PLANTAS
GENERALES

DISEÑO
CIVIL (A-1)

PROYECTO
ABRIL-76

FECHA

INGENIEROS CONSULTORES

TRAFICO Y PLANEAMIENTO, S.A.

ESCALA

1:2000

RECONSTRUCCION

PLANTA GENERAL

DE LA RED DE SANEAMIENTO

PLANO N°

S.A. 2-1.4

N° DE PLANOS

(H-3)

4 DE 19.