


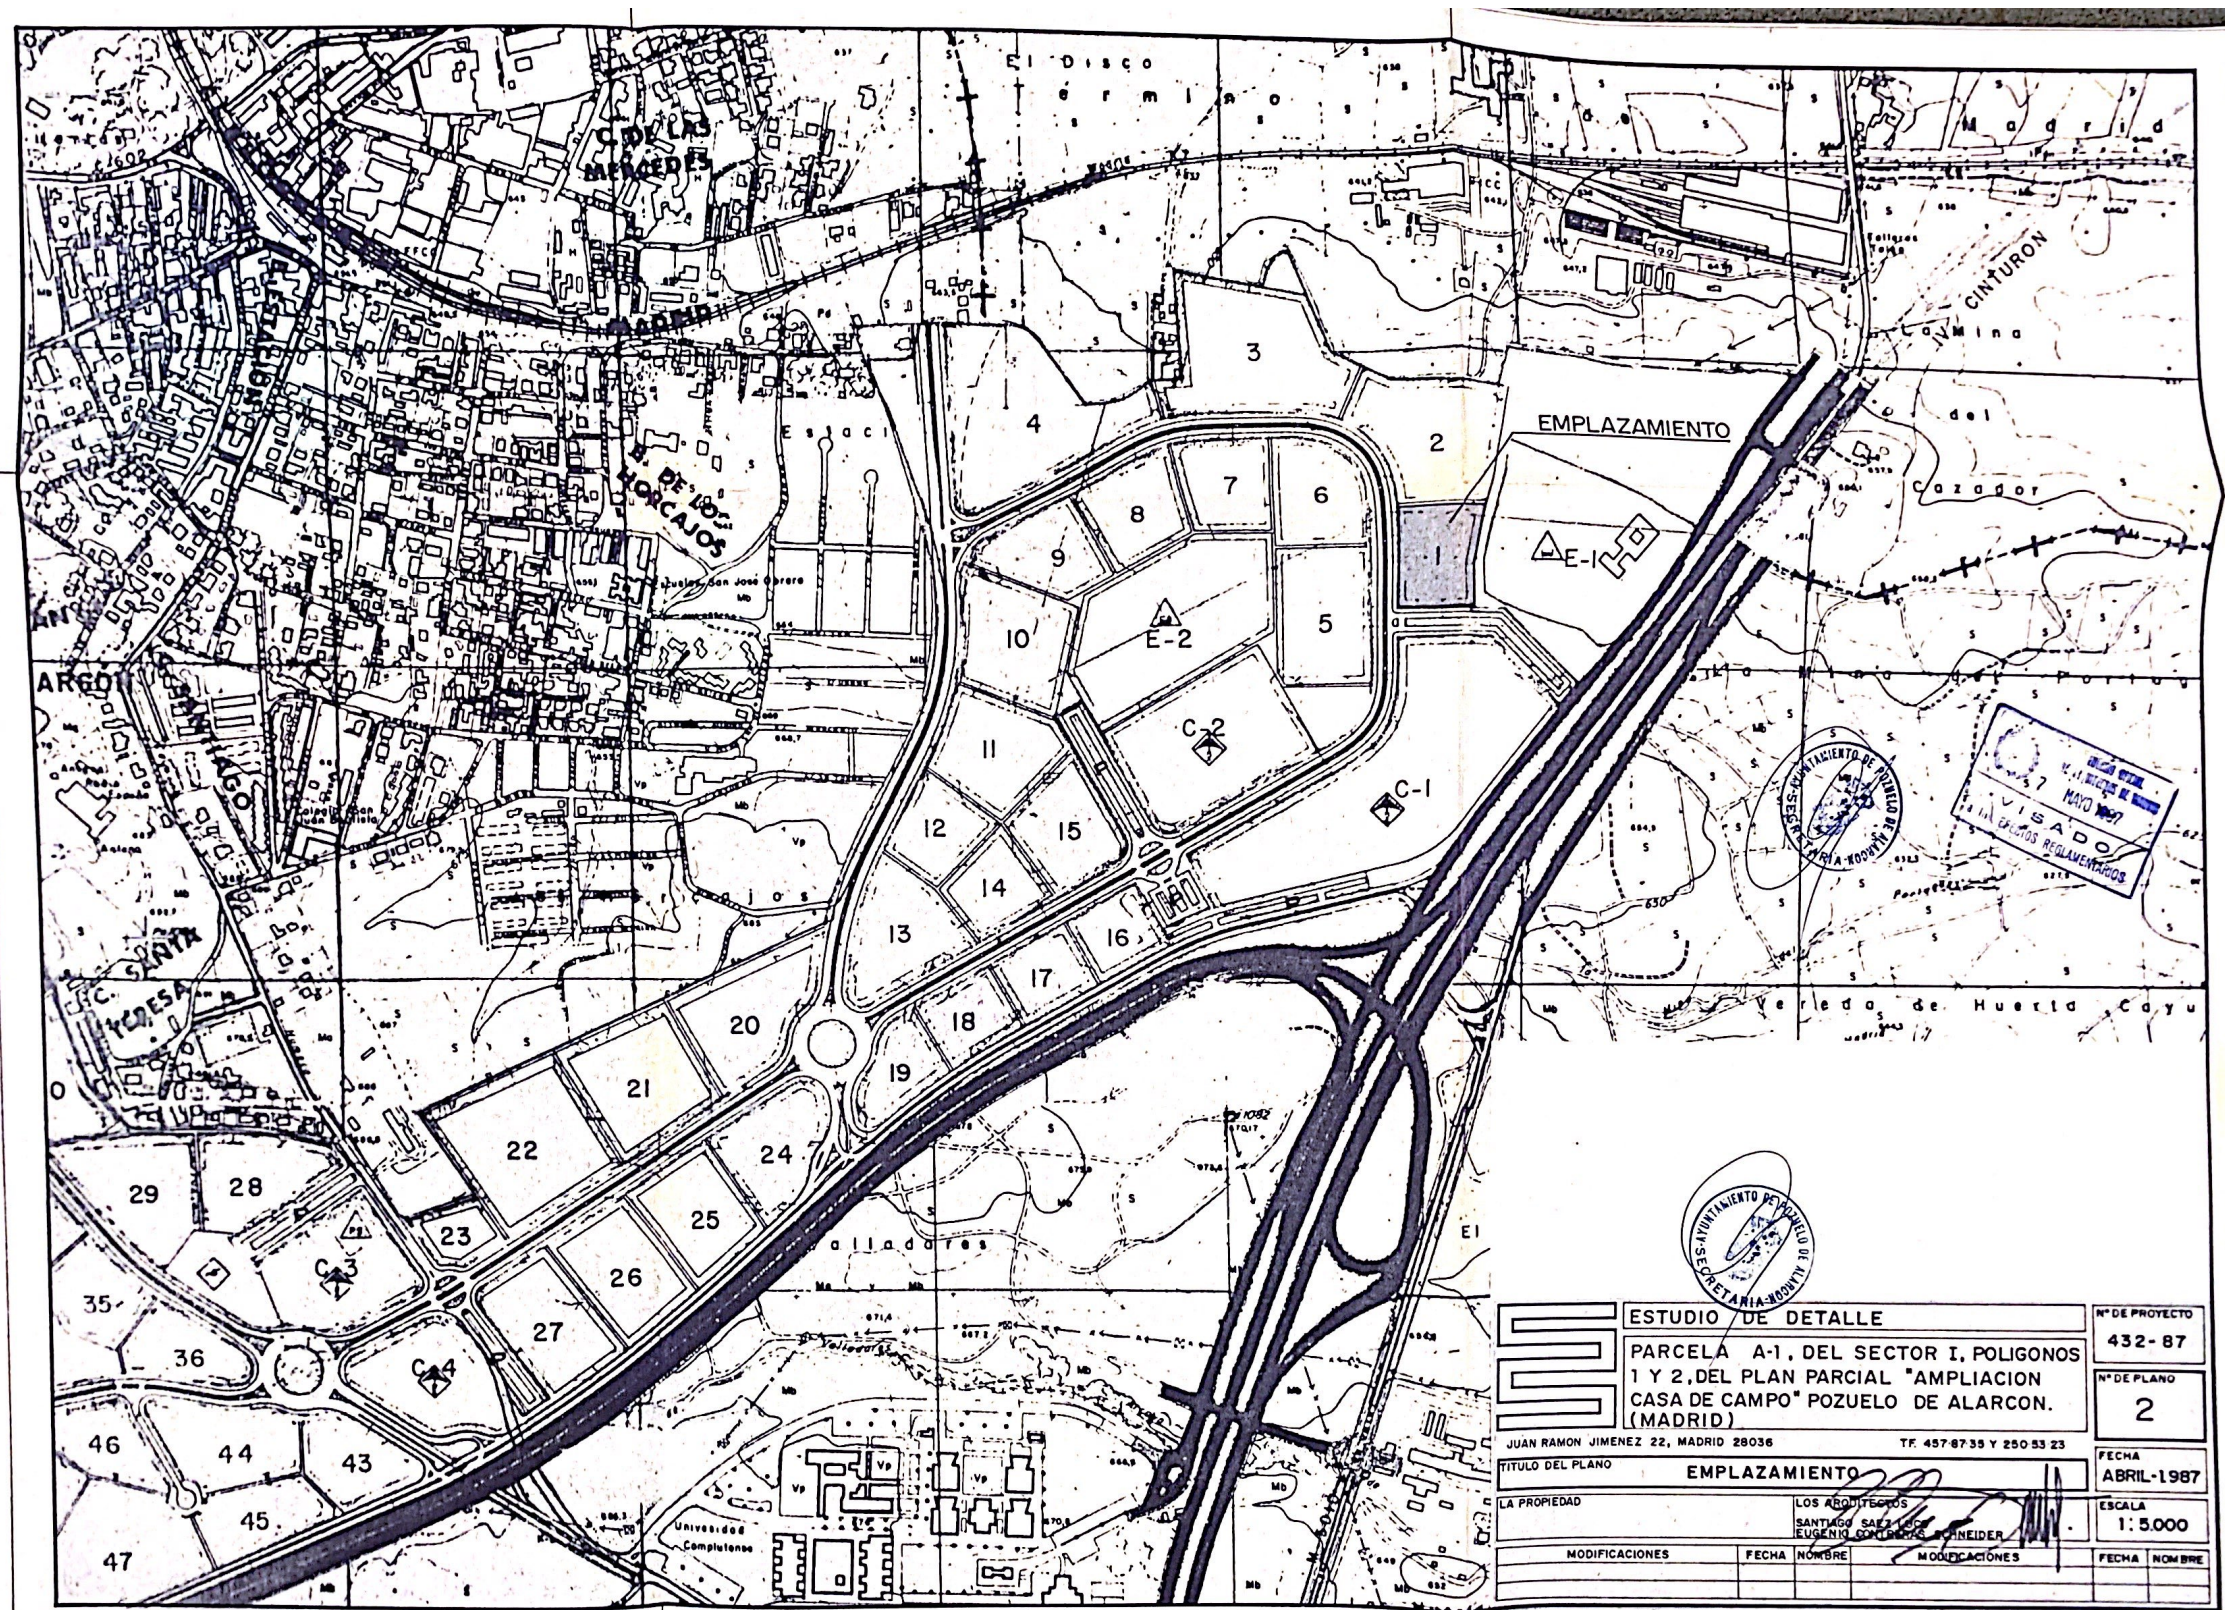

ESTUDIO DE DETALLE		Nº DE PROYECTO	432-87
PARCELA A-1, DEL SECTOR I, POLIGONOS 1 Y 2, DEL PLAN PARCIAL "AMPLIACION CASA DE CAMPO" POZUELO DE ALARCON. (MADRID)		Nº DE PLANO	2
JUAN RAMON JIMENEZ 22, MADRID 28036		FECHA	ABRIL-1987
Tf. 457 87 35 Y 250 53 23		ESCALA	1:5.000
TITULO DEL PLANO		EMPLAZAMIENTO	
LA PROPIEDAD		LOS ARQUITECTOS SANTIAGO SAAVEDRA EUGENIO GONZALEZ REINER	
MODIFICACIONES	FECHA	NOMBRE	MODIFICACIONES