

**DEFINICIÓN ALINEACIONES**

**DATOS PARCELA**  
 SUPERFICIE DE PARCELA 20 627 m<sup>2</sup>

**EDIFICACIÓN S/R**  
 CONDICIONES MÁXIMAS  
 Edificabilidad 16,878 m<sup>2</sup>  
 Ocupación 6 188,1 m<sup>2</sup> (30%)  
 Número de plantas 3  
 Altura de cornisa 11,50


**CONDICIONES MÍNIMAS**  
 Retenqueos: 5 m

**LEYENDA**

- ALINEACIÓN
- AREA MOVIMIENTO
- CARRIL BICI

DOCUMENTO INFORMADO  
 26 FEB. 2019  
 EL TÉCNICO INFORMANTE  
 Planificación Urbánística

AYUNTAMIENTO DE POZUELO DE ALARCÓN  
 APROBADO INICIALMENTE POR LA JUNTA  
 DE GOBIERNO LOCAL DE FECHA  
 06 NOV. 2019  
 EL TERCER ANTE ENCARGADO  
 Pozuelo de Alarcón

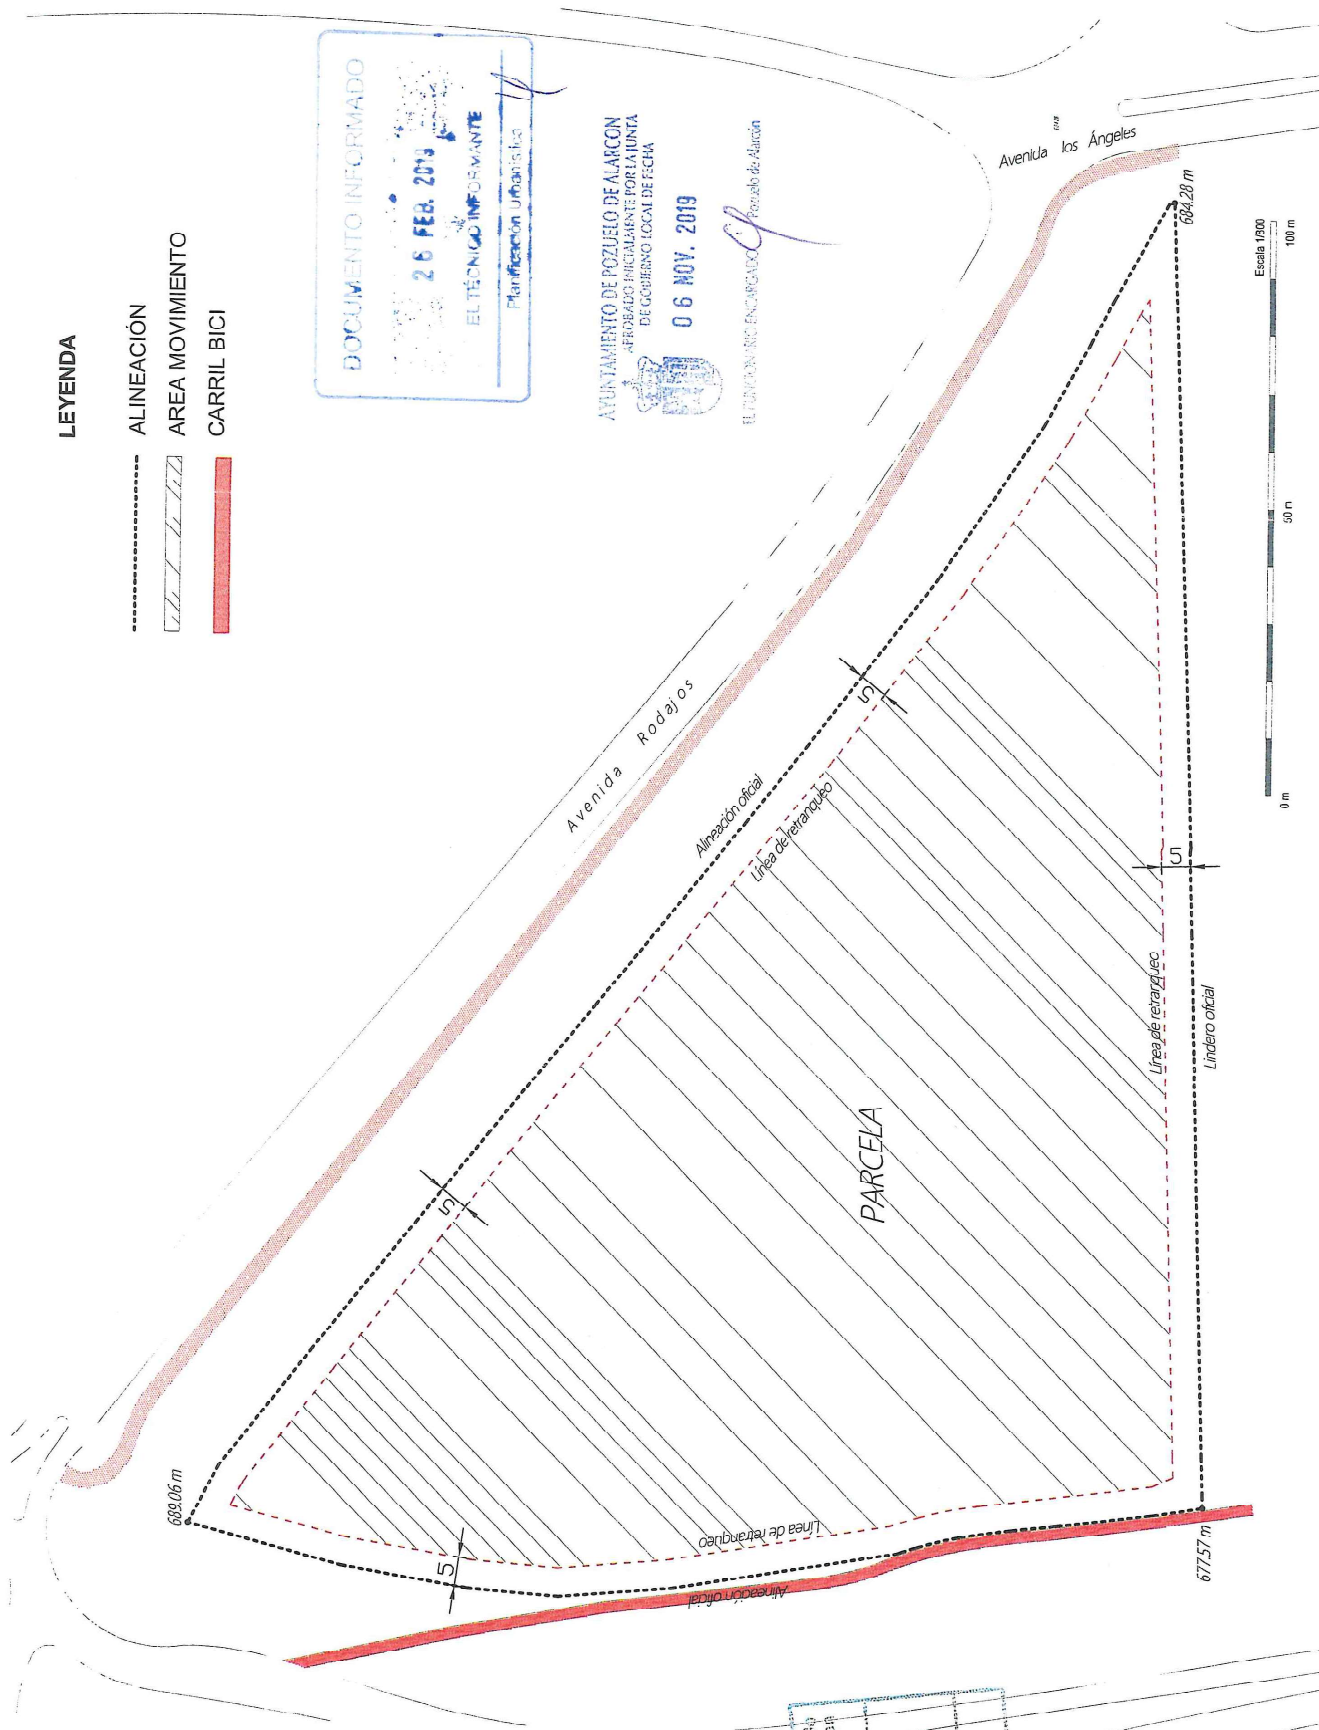

Aprobado el dictamen por sesión  
 del Ayuntamiento Pleno celebrada en  
 sesión celebrada el día:  
 24 SET. 2020  
 Ibañeta  
 Plaza  
 de Alarcón

