


Entrada Oeste por C/ Hobbes

Entrada Norte por C/ Sor Juana Inés de la Cruz

PLANTA BAJA

EDIFICIO DE DERECHO

UNIVERSIDAD AUTÓNOMA DE MADRID

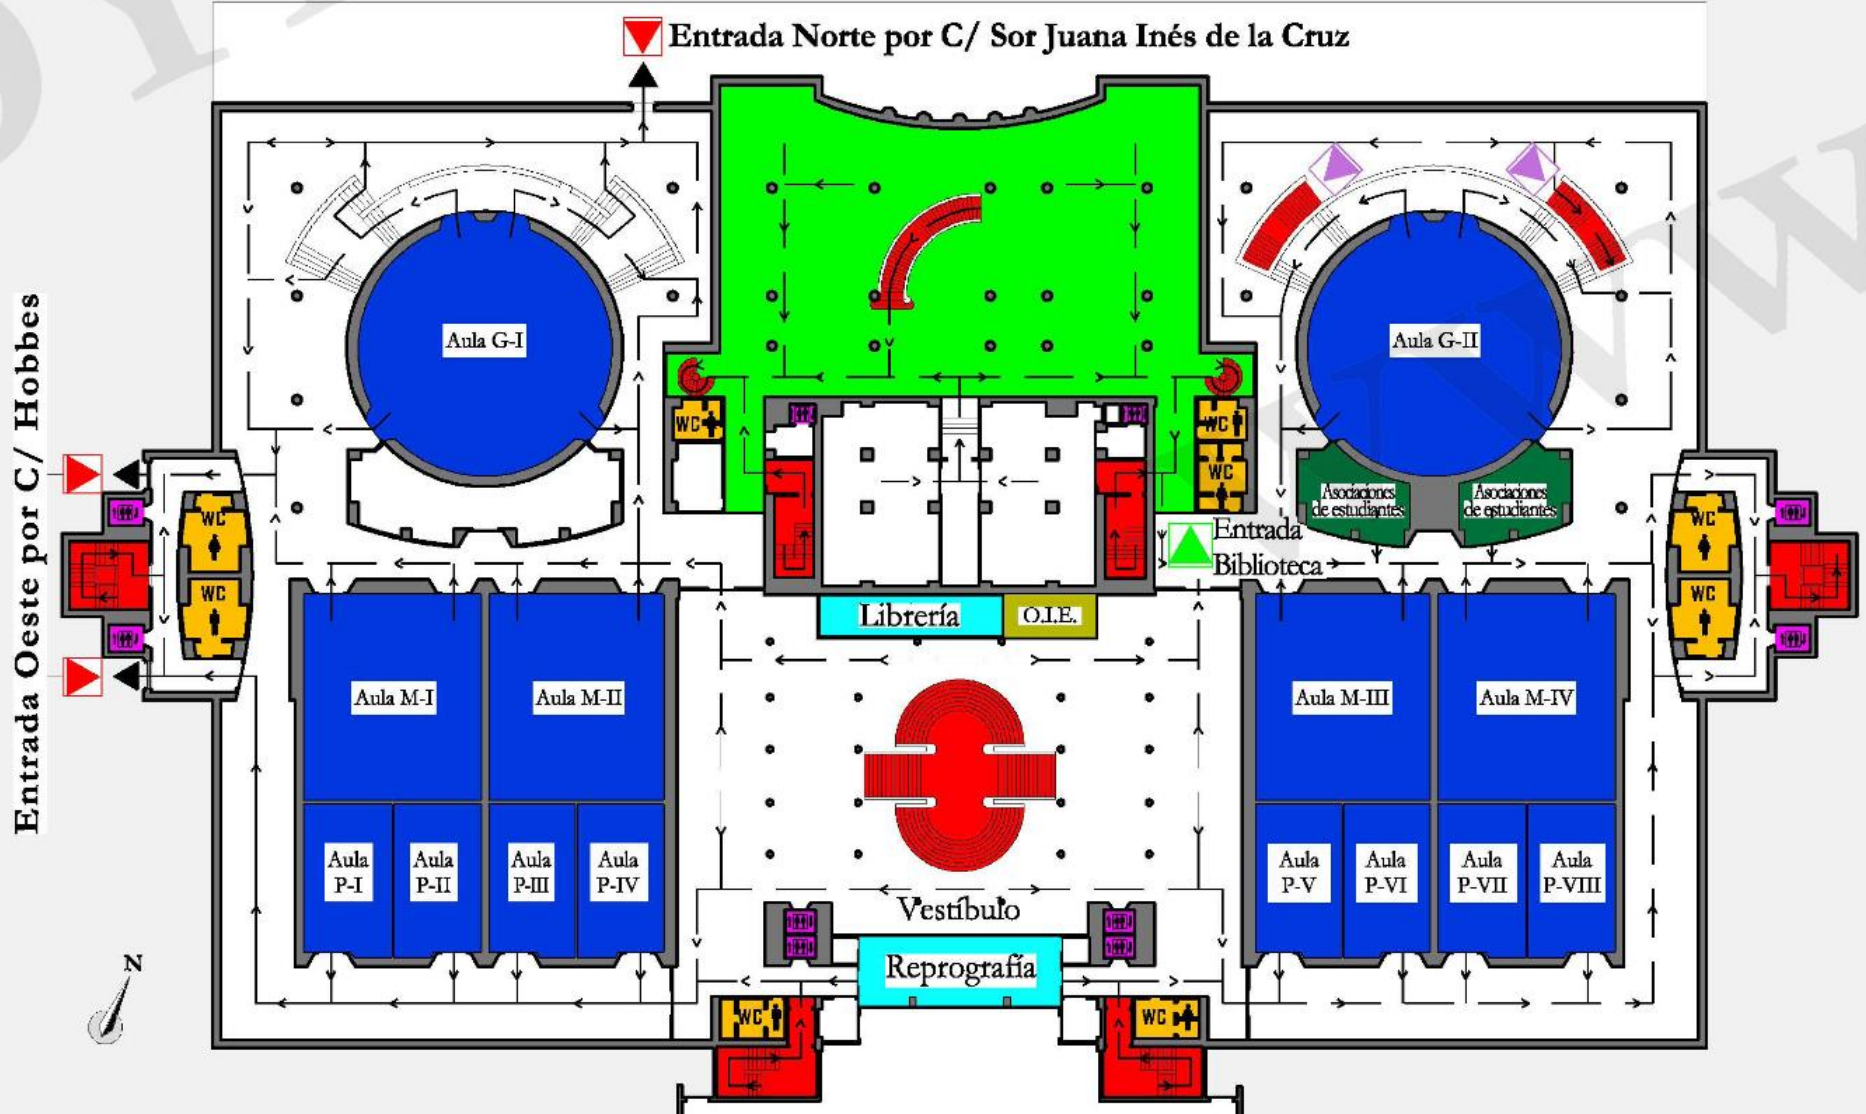

AULAS	CAPAC.	APELLIDOS Y NOMBRE
G-I	112	De 869 - RODRIGUEZ CALAMONTE, OSCAR a 980 - SANCHO GARCIA, MIGUEL
M-I	88	De 981 - SANTALLA MORENO, REBECA a 1053 - UREÑA GUERRERO, SILVIA

TOTAL: 185 personas