


12 DIC. 2013

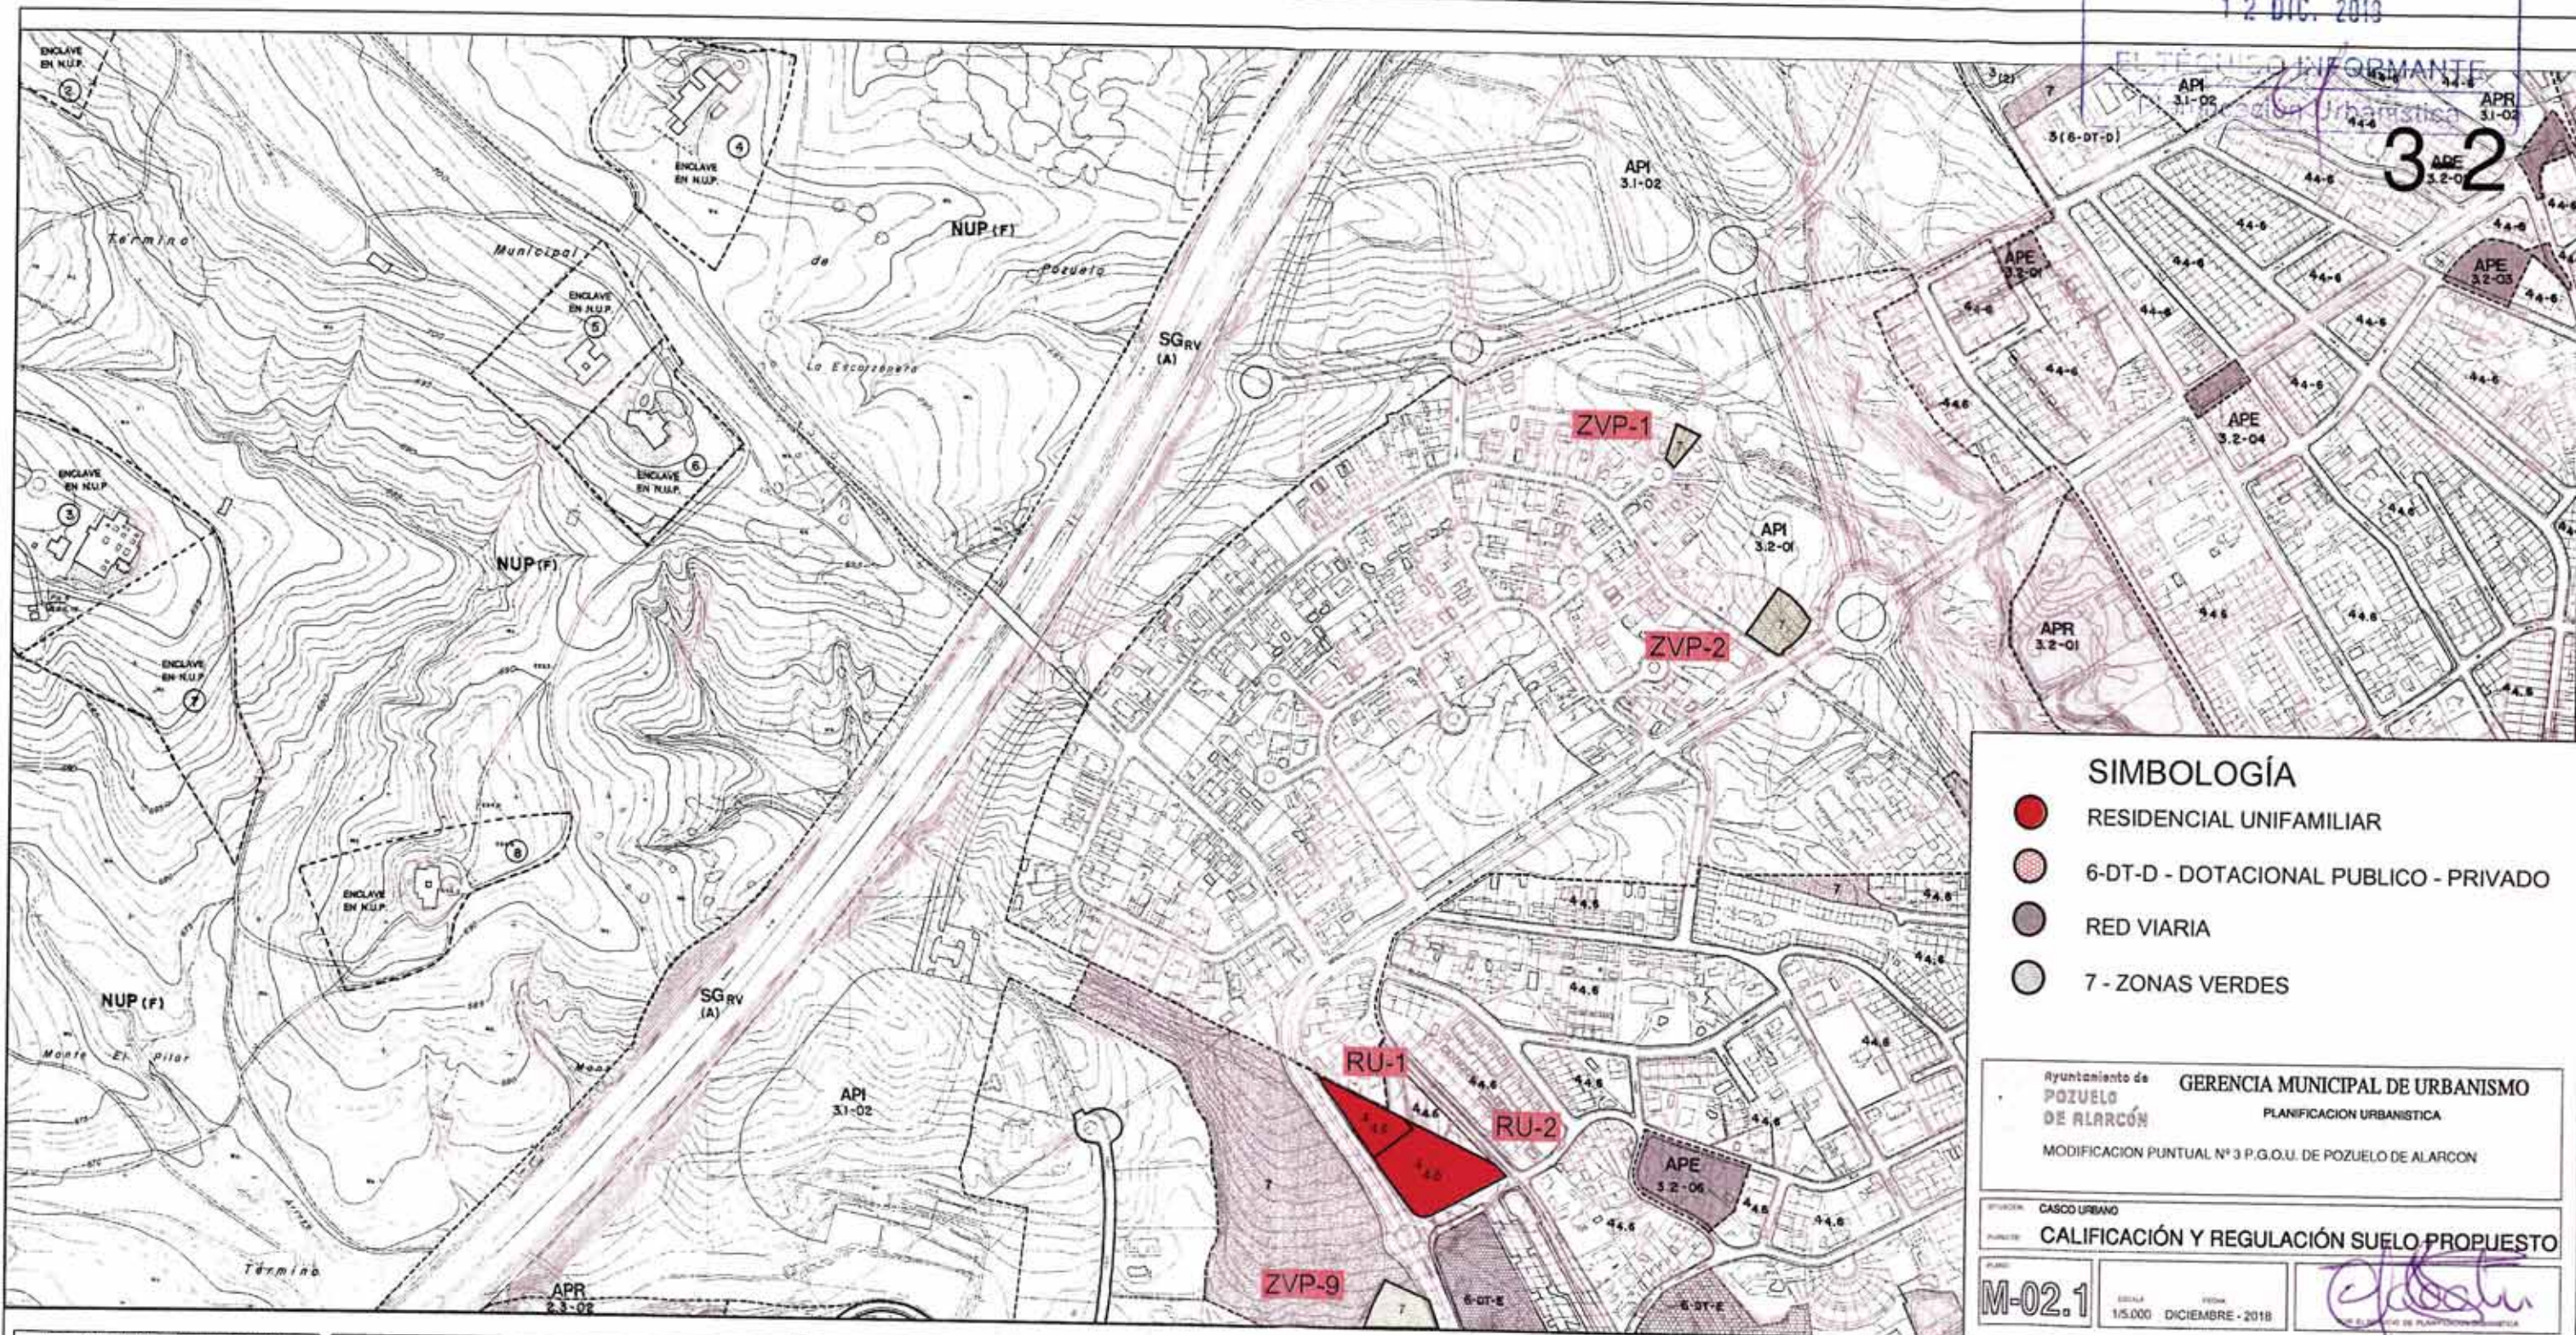

SIMBOLOGÍA

- RESIDENCIAL UNIFAMILIAR
- 6-DT-D - DOTACIONAL PUBLICO - PRIVADO
- RED VIARIA
- 7 - ZONAS VERDES

AYUNTAMIENTO DE
POZUELO DE ALARCÓN

GERENCIA MUNICIPAL DE URBANISMO
PLANIFICACION URBANISTICA

MODIFICACION PUNTUAL N° 3 P.G.O.U. DE POZUELO DE ALARCÓN

ESTUDIO: CASCO URBANO

PUNTO: CALIFICACIÓN Y REGULACIÓN SUELO PROPUESTO

M-02.1

ESCALA: 1:5.000
FECHA: DICIEMBRE - 2018

[Firma]

ENCARGADO DE PLANIFICACION URBANISTICA

DELIMITACIONES Y ALINEACIONES	
	LÍMITE DE TÉRMINO MUNICIPAL
	LÍMITE DE NORMA ZONAL
	LÍMITE DE ÁREAS
	LÍMITE DE SISTEMA GENERAL DESCRITO
	ALINEACIÓN OFICIAL
	ALINEACIÓN INDICATIVA

NORMAS ZONALES	
1	MANZANA CERRADA
2	BLOQUE ABIERTO
3	VOLUMETRÍA ESPECÍFICA
4	VIVIENDA UNIFAMILIAR
5	INDUSTRIAL
6	DOTACIONAL
7	ZONAS VERDES
APE	ÁREA DE PLANEAMIENTO ESPECÍFICO
APR	ÁREA DE PLANEAMIENTO REMITIDO
API	ÁREA DE PLANEAMIENTO INCORPORADO

SISTEMA GENERAL	
SG	SISTEMA GENERAL

DOTACIONAL	
6-DT-D	DOTACIONAL PUBLICO DOTACIONAL PRIVADO
6-DT-E	EDUCACION
6-DT-F	CULTURAL
6-DT-G	SALUD Y BIENESTAR SOCIAL
6-DT-H	DEPORTE Y OCIO
6-DT-I	RELIGIOSO
6-DT-J	SERVICIOS DE INFRAESTRUCTURAS BÁSICAS
6-DT-K	SERVICIOS URBANOS
6-DT-L	SERVICIOS DE LA ADMINISTRACION
6-DT-M	OTROS SERVICIOS URBANOS
6-DT-N	DEFENSA
6-DT-O	CEMENTERIOS

SUELO URBANIZABLE	
UZ	URBANIZABLE
SUELO NO URBANIZABLE	
NUP (I)	NO URBANIZABLE PROTEGIDO - INFRAESTRUCTURAL
NUP (F)	NO URBANIZABLE PROTEGIDO - FORESTAL



REVISIÓN Y ADAPTACIÓN
DEL PLAN GENERAL DE
ORDENACIÓN URBANA
POZUELO DE ALARCÓN



SERVICIO DE PLANEAMIENTO
Y GESTIÓN URBANÍSTICA
DEL AYUNTAMIENTO DE
POZUELO DE ALARCÓN

DOCUMENTO APROBACIÓN DEFINITIVA	
CALIFICACIÓN Y REGULACIÓN DEL SUELO	
ESCALA: 1:2.000	PLANO Nº: 5
FECHA: FEBRERO - 2002	FECHA: 12 DIC. 2013
INDIA CATASTRAL: 3708-N 3718-N	INDIA Nº: 3.2
INDIA CATASTRAL: 3708-S 3718-S	

24 ENL 2013