


12 DIC. 2018

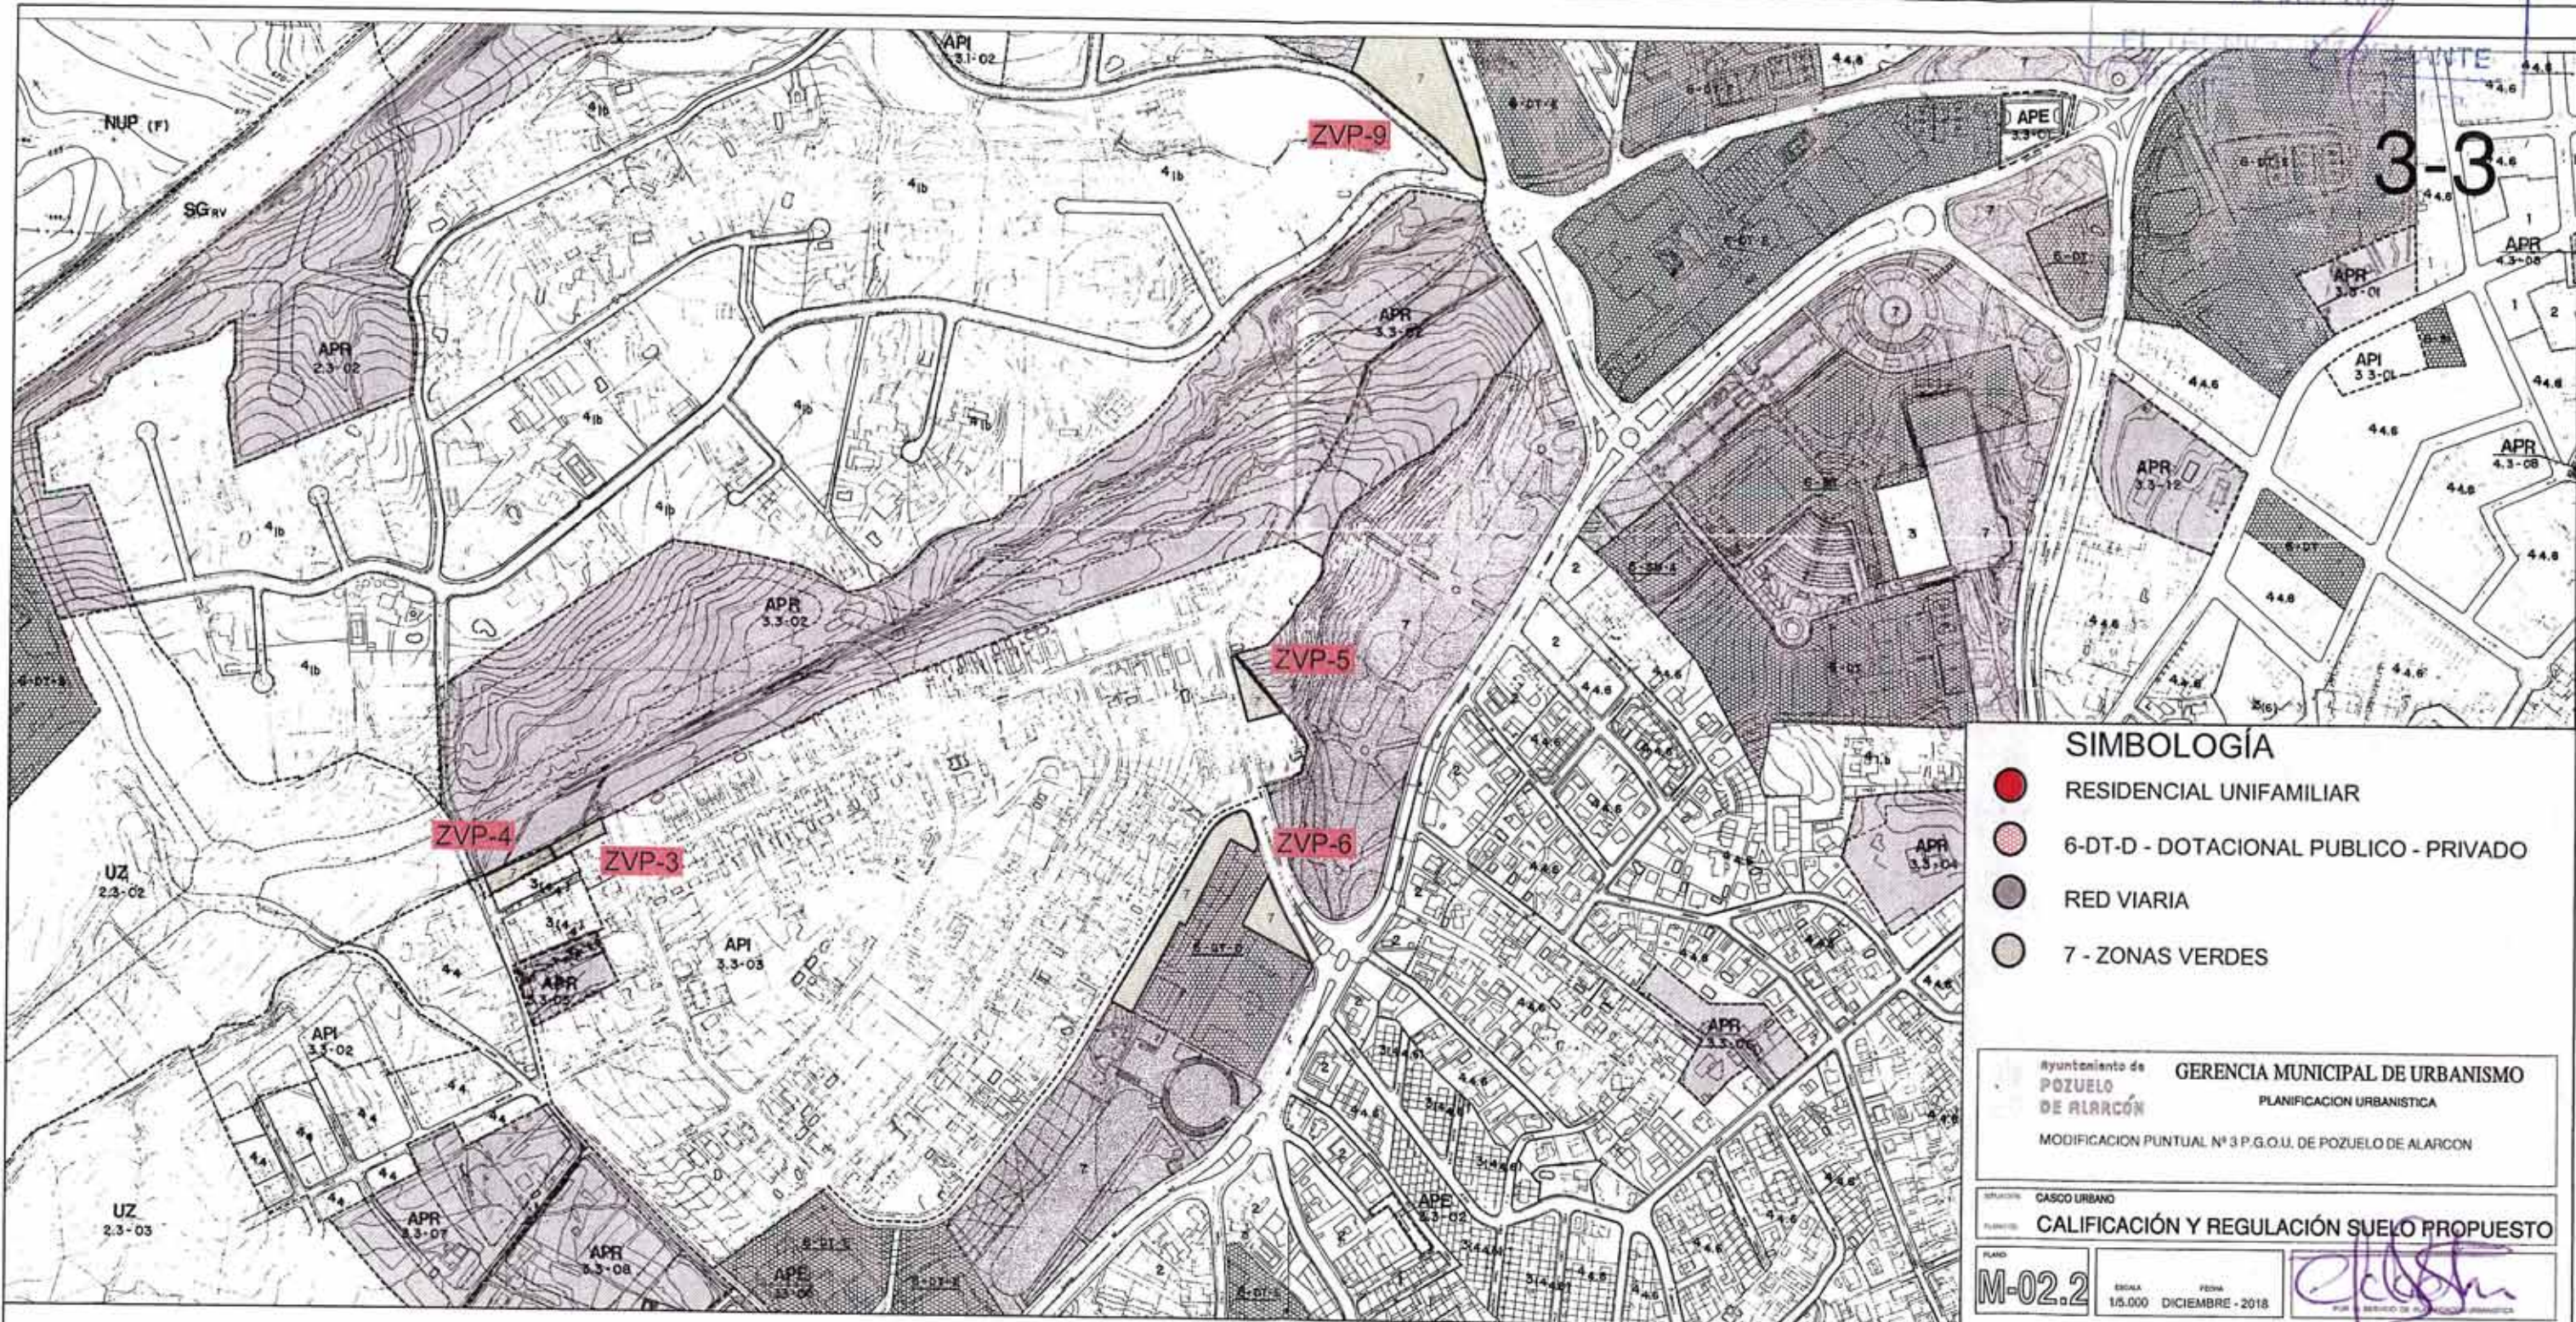

SIMBOLOGÍA

- RESIDENCIAL UNIFAMILIAR
- 6-DT-D - DOTACIONAL PUBLICO - PRIVADO
- RED VIARIA
- 7 - ZONAS VERDES

ayuntamiento de **POZUELO DE ALARCÓN** GERENCIA MUNICIPAL DE URBANISMO
PLANIFICACION URBANISTICA
MODIFICACION PUNTUAL Nº 3 P.G.O.U. DE POZUELO DE ALARCÓN

SECCION CASCO URBANO
TITULO CALIFICACIÓN Y REGULACIÓN SUELO PROPUESTO

PLANO M-02.2 ESCALA 1:5.000 FECHA DICIEMBRE - 2018

DELIMITACIONES Y ALINEACIONES - - - - - LIMITE DE TERMINO MUNICIPAL - - - - - LIMITE DE NORMA ZONAL - - - - - LIMITE DE AREAS - - - - - LIMITE DE SISTEMA GENERAL ADSCRITO - - - - - ALINEACION OFICIAL - - - - - ALINEACION INDICATIVA	NORMAS ZONALES 1 MANZANA CERRADA 2 BLOQUE ABIERTO 3 VOLUMETRIA ESPECIFICA 4 VIVIENDA UNIFAMILIAR 5 INDUSTRIAL 6 DOTACIONAL 7 ZONAS VERDES APE AREA DE PLANEAMIENTO ESPECIFICO APR AREA DE PLANEAMIENTO REMITIDO API AREA DE PLANEAMIENTO INCORPORADO	SISTEMA GENERAL SG SISTEMA GENERAL	DOTACIONAL DT DOTACIONAL PUBLICO DT DOTACIONAL PRIVADO E EDUCACION C CULTURAL S SALUD Y BIENESTAR SOCIAL D DEPORTES Y OCHO R RELIGIOSO SI SERVICIOS DE INFRAESTRUCTURAS BASICAS SU SERVICIOS URBANOS A SERVICIOS DE LA ADMINISTRACION O OTROS SERVICIOS URBANOS D DEFENSA C CEMENTERIOS	SUELO URBANIZABLE UZ URBANIZABLE SUELO NO URBANIZABLE NUP (I) NO URBANIZABLE PROTEGIDO - INDUSTRIAL NUP (F) NO URBANIZABLE PROTEGIDO - FORESTAL	REVISION Y ADAPTACION DEL PLAN GENERAL DE ORDENACION URBANA POZUELO DE ALARCÓN PROINTEC SERVICIO DE PLANEAMIENTO Y GESTION URBANISTICA DEL AYUNTAMIENTO DE POZUELO DE ALARCÓN	DOCUMENTO APROBACION DEFINITIVA CALIFICACION Y REGULACION DEL SUELO ESCALA 1:2.000 PLANO Nº 5 FECHA FEBRERO, 2002 NÚM. CATASTRAL 3707.34 3717.2 3707.3 3717.2
--	---	--	---	---	--	---