


12 DIC. 2018

FORMANTE
Urbanística

3-4

RV-1

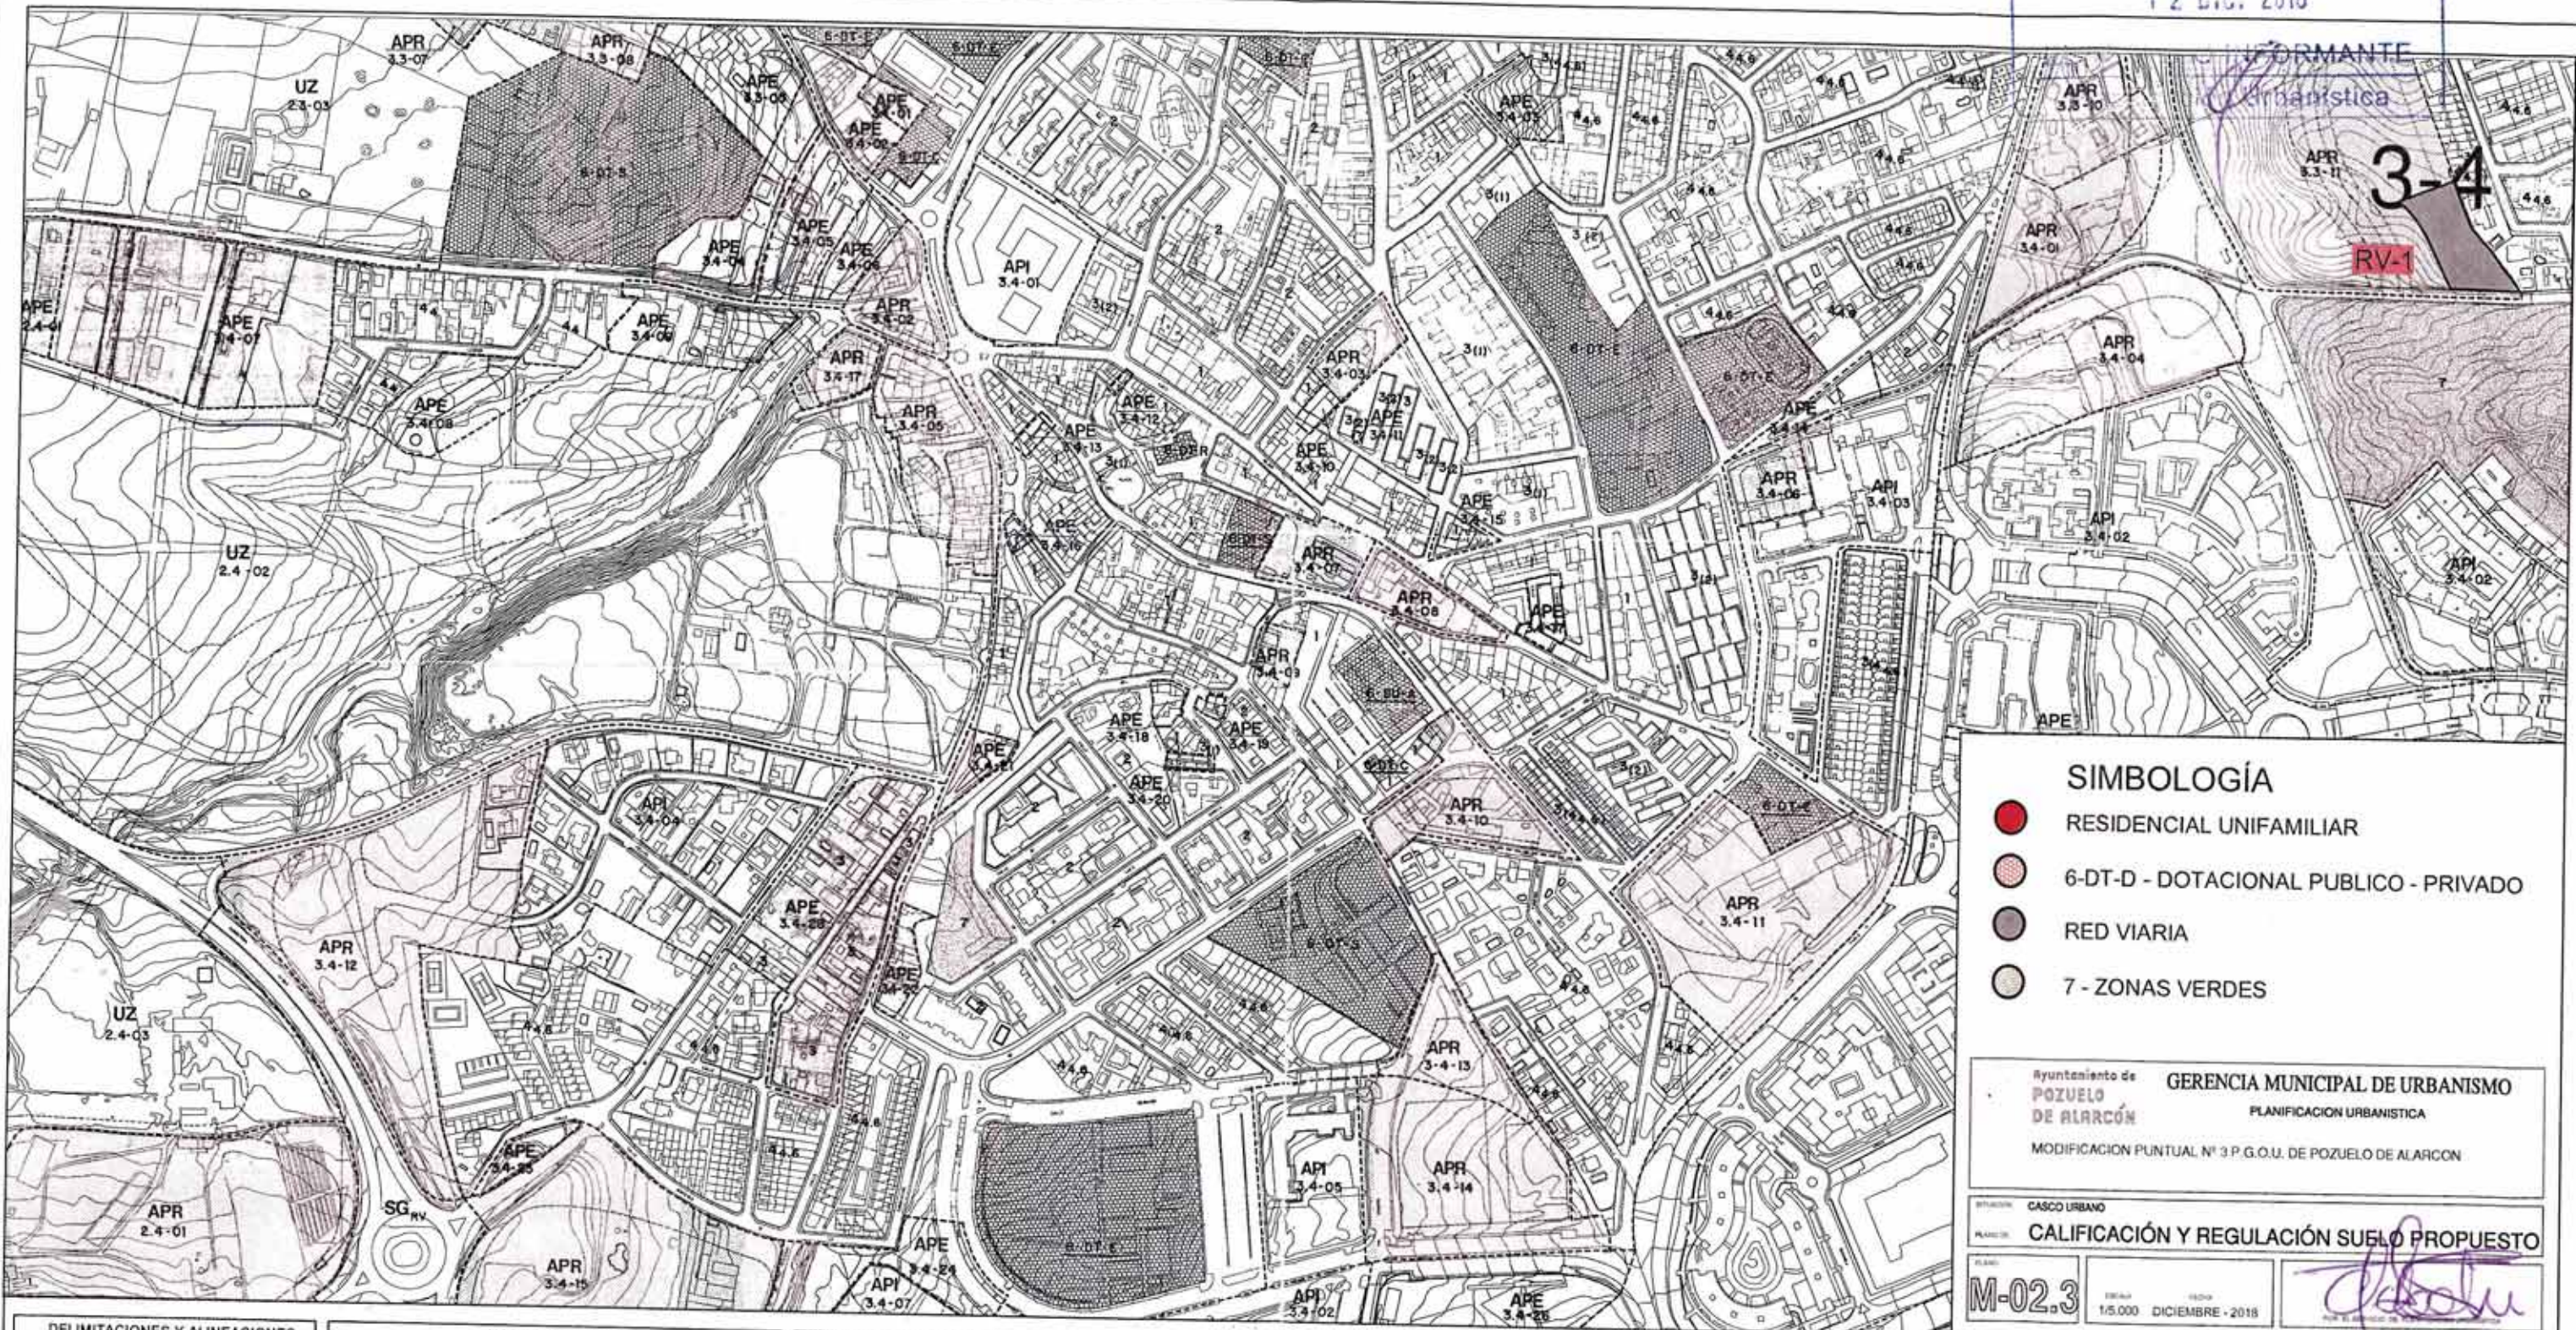

SIMBOLOGÍA

- RESIDENCIAL UNIFAMILIAR
- 6-DT-D - DOTACIONAL PUBLICO - PRIVADO
- RED VIARIA
- 7 - ZONAS VERDES

Ayuntamiento de **POZUELO DE ALARCÓN** GERENCIA MUNICIPAL DE URBANISMO
PLANIFICACIÓN URBANÍSTICA

MODIFICACION PUNTUAL N° 3 P.G.O.U. DE POZUELO DE ALARCÓN

SITUACIÓN: CASCO URBANO
NOMBRE: CALIFICACIÓN Y REGULACIÓN SUELO PROPUESTO

M-02.3

ESCALA: 1/5.000 FECHA: DICIEMBRE - 2018

DELIMITACIONES Y ALINEACIONES

	LÍMITE DE TÉRMINO MUNICIPAL
	LÍMITE DE NORMA ZONAL
	LÍMITE DE ÁREAS
	LÍMITE DE SISTEMA GENERAL ASORBITO
	ALINEACIÓN OFICIAL
	ALINEACIÓN INDICATIVA

NORMAS ZONALES

1	MANZANA CERRADA	7	ZONAS VERDES
2	BLOQUE ABIERTO	APE	ÁREA DE PLANEAMIENTO ESPECÍFICO
3	VOLUMETRÍA ESPECÍFICA	APR	ÁREA DE PLANEAMIENTO REMITIDO
4	VIVIENDA UNIFAMILIAR	API	ÁREA DE PLANEAMIENTO INCORPORADO
5	INDUSTRIAL		
6	DOTACIONAL		

SISTEMA GENERAL

SG	SISTEMA GENERAL
----	-----------------

DOTACIONAL

6-DT	DOTACIONAL PÚBLICO	6-DT-D	SERVICIOS URBANOS
6-DT-P	DOTACIONAL PRIVADO	6-DT-E	SERVICIOS DE LA ADMINISTRACIÓN
6-DT-R	EDUCACIÓN	6-DT-F	OTROS SERVICIOS URBANOS
6-DT-S	CULTURAL	6-DT-G	DEFENSA
6-DT-T	SALUD Y BIENESTAR SOCIAL	6-DT-H	CEMENTERIOS
6-DT-U	DEPORTE Y OCIO		
6-DT-V	RELIGIOSO		
6-DT-W	SERVICIOS DE INFRAESTRUCTURAS BÁSICAS		

SUELO URBANIZABLE

UZ	URBANIZABLE
SUELO NO URBANIZABLE	
NUP (I)	NO URBANIZABLE PROTEGIDO - INFRAESTRUCTURAL
NUP (F)	NO URBANIZABLE PROTEGIDO - FORESTAL

REVISIÓN Y ADAPTACIÓN
DEL PLAN GENERAL DE
ORDENACIÓN URBANA
POZUELO DE ALARCÓN

PROINTEC

SERVICIO DE PLANEAMIENTO
Y GESTIÓN URBANÍSTICA
DEL AYUNTAMIENTO DE
POZUELO DE ALARCÓN

DOCUMENTO APROBACIÓN DEFINITIVA

CALIFICACIÓN Y REGULACIÓN DEL SUELO	
ESCALA: 1:2.000	PLANO N° 5
FECHA: FEBRERO 2002	HOJA N° 3.4
HOJA CATASTRAL: 3705-17-3716-1	3705-17-3716-5

24.12.2018