


12 DEC. 2002

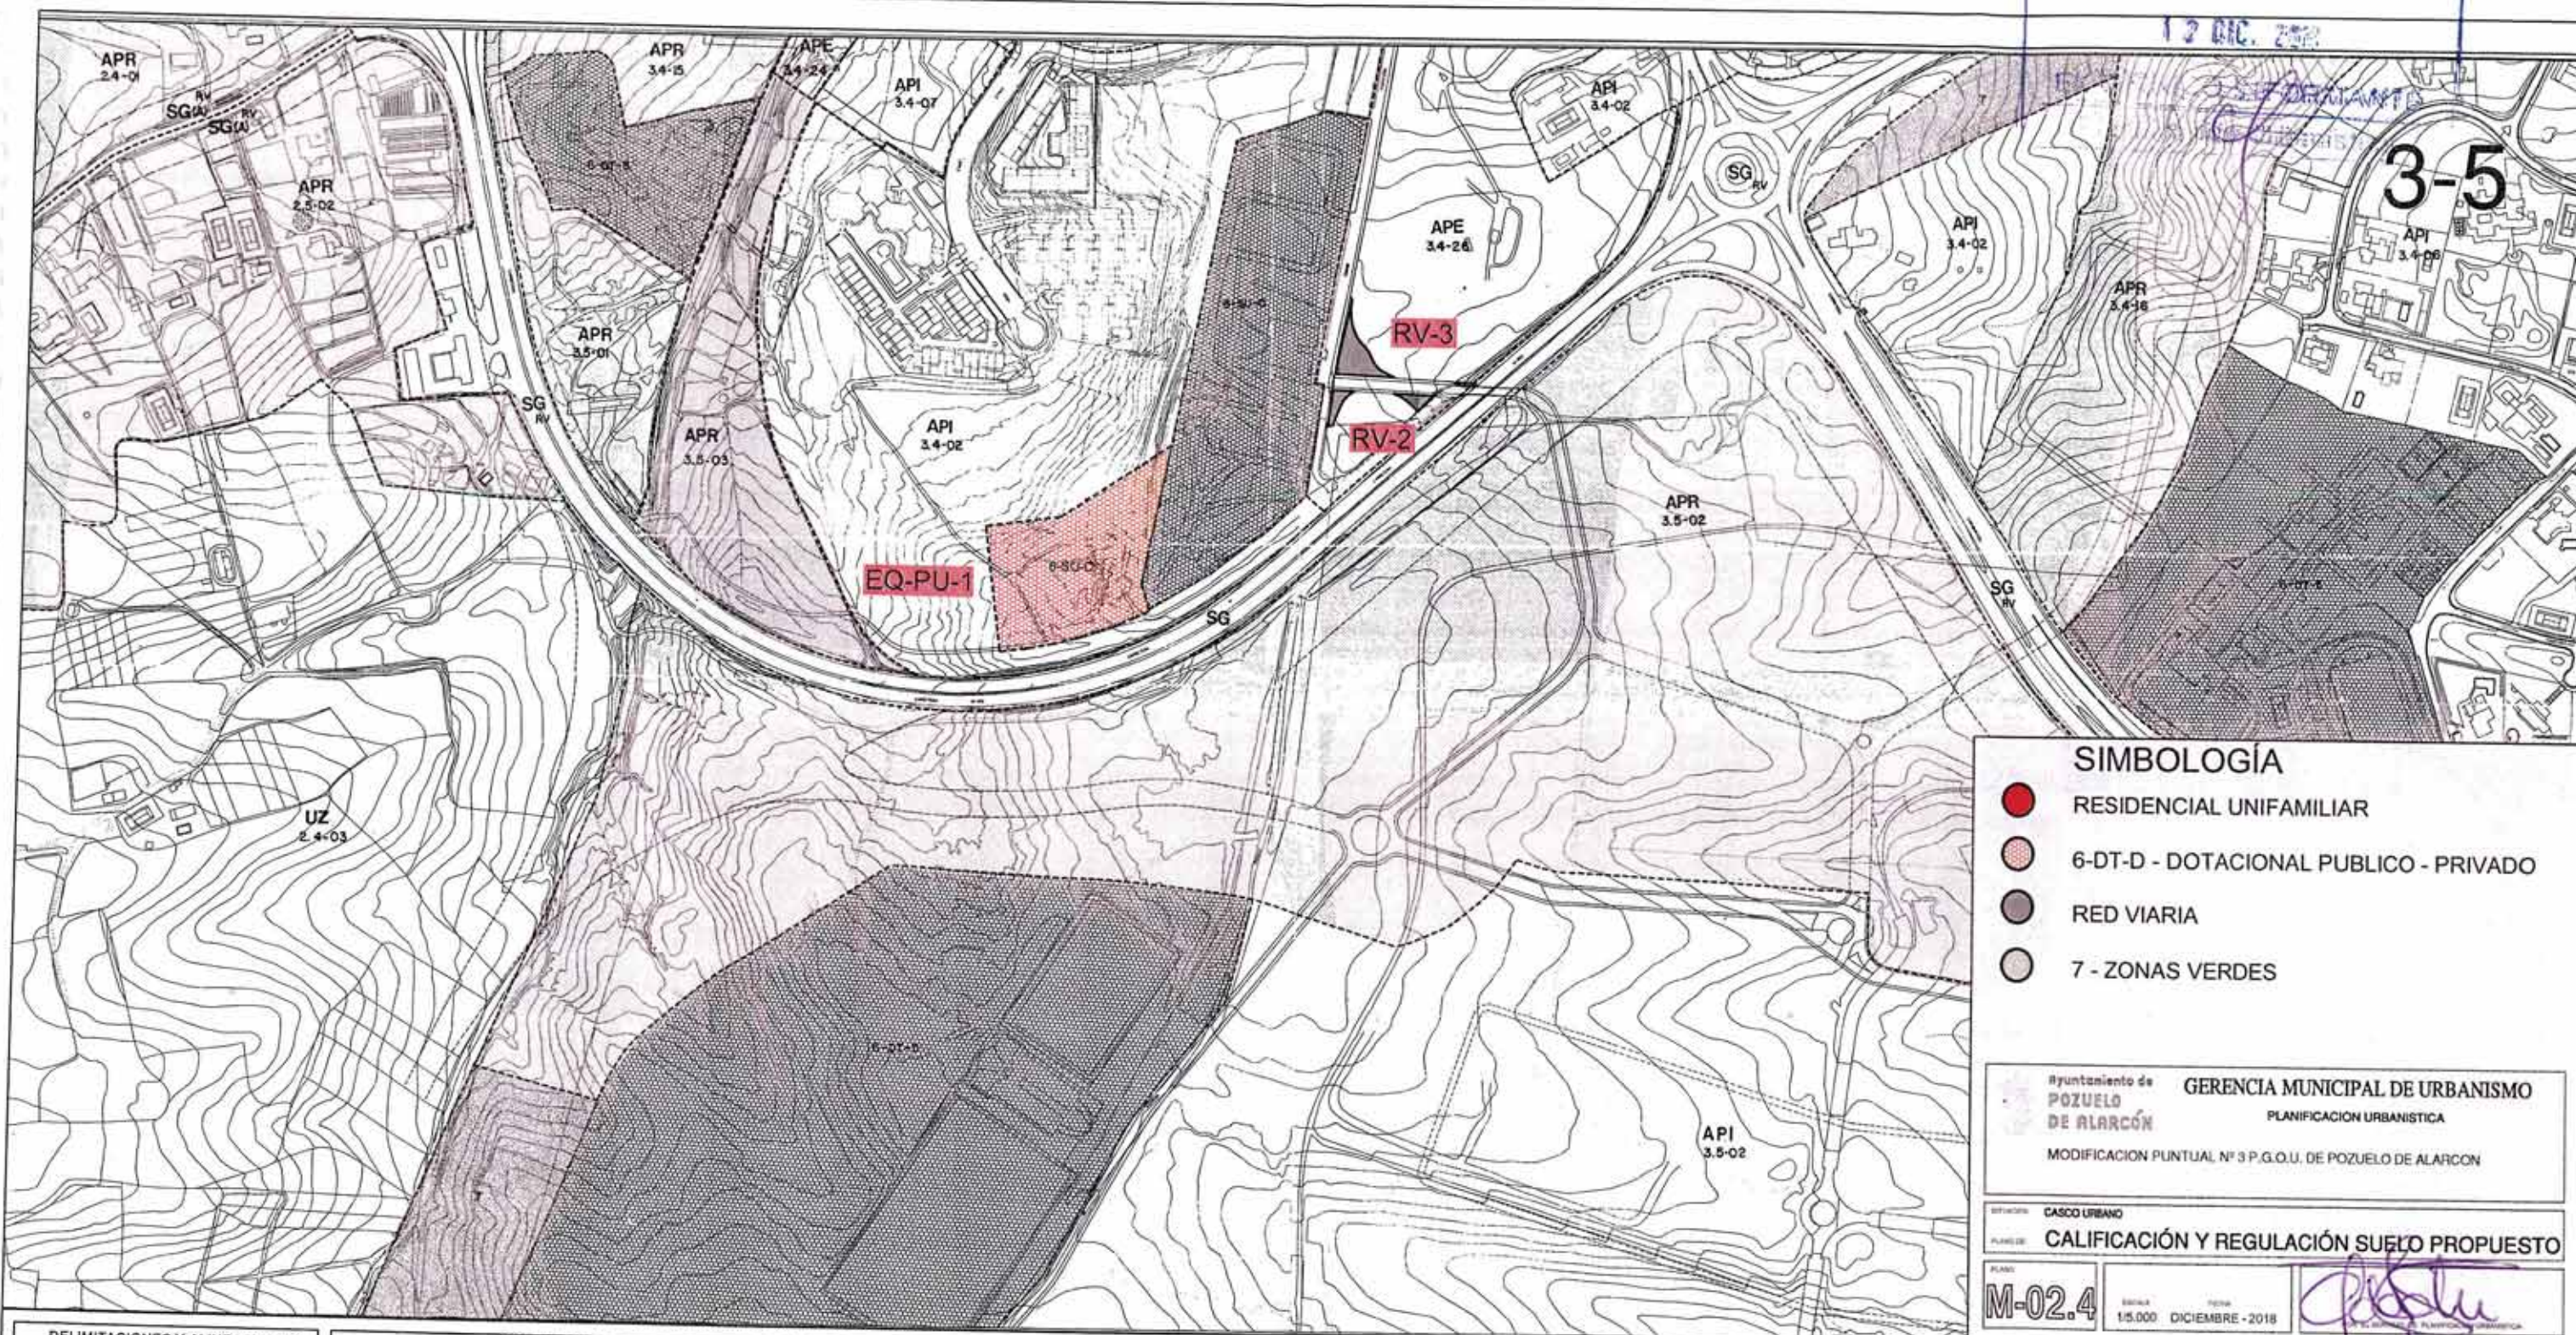

SIMBOLOGÍA

- RESIDENCIAL UNIFAMILIAR
- 6-DT-D - DOTACIONAL PUBLICO - PRIVADO
- RED VIARIA
- 7 - ZONAS VERDES

Ayuntamiento de
POZUELO DE ALARCÓN
GERENCIA MUNICIPAL DE URBANISMO
PLANIFICACION URBANISTICA
MODIFICACION PUNTUAL Nº 3 P.G.O.U. DE POZUELO DE ALARCÓN

SECCION: CASCO URBANO
PLANO: CALIFICACIÓN Y REGULACIÓN SUELO PROPUETO

PLANO: M-02.4
ESCALA: 1/5.000
FECHA: DICIEMBRE - 2018
[Firma]

DELIMITACIONES Y ALINEACIONES	
	LÍMITE DE TÉRMINO MUNICIPAL
	LÍMITE DE NORMA ZONAL
	LÍMITE DE ÁREAS
	LÍMITE DE SISTEMA GENERAL ADSCRITO
	ALINEACIÓN OFICIAL
	ALINEACIÓN INDICATIVA

NORMAS ZONALES	
1 MANZANA CERRADA	ZONAS VERDES
2 BLOQUE ABIERTO	APE ÁREA DE PLANEAMIENTO ESPECÍFICO
3 VOLUMETRÍA ESPECÍFICA	APR ÁREA DE PLANEAMIENTO REMITIDO
4 VIVIENDA UNIFAMILIAR	API ÁREA DE PLANEAMIENTO INCORPORADO
5 INDUSTRIAL	
6 DOTACIONAL	

SISTEMA GENERAL	
SG	SISTEMA GENERAL

DOTACIONAL	
1 DOTACIONAL PÚBLICO	2 SERVICIOS URBANOS
2 DOTACIONAL PRIVADO	3 SERVICIOS DE LA ADMINISTRACIÓN
3 EDUCACIÓN	4 OTROS SERVICIOS URBANOS
4 CULTURAL	5 DEFENSA
5 SALUD Y BIENESTAR SOCIAL	6 CEMENTERIOS
6 DEPORTE Y OCIO	
7 RELIGIOSO	
8 SERVICIOS DE INFRAESTRUCTURAS BÁSICAS	

SUELO URBANIZABLE	
UZ	URBANIZABLE
SUELO NO URBANIZABLE	
NUP (I)	NO URBANIZABLE PROTEGIDO - INFRAESTRUCTURAL
NUP (F)	NO URBANIZABLE PROTEGIDO - FORESTAL



REVISIÓN Y ADAPTACIÓN
DEL PLAN GENERAL DE
ORDENACIÓN URBANA
POZUELO DE ALARCÓN



SERVICIO DE PLANEAMIENTO
Y GESTIÓN URBANÍSTICA
DEL AYUNTAMIENTO DE
POZUELO DE ALARCÓN

DOCUMENTO APROBACIÓN DEFINITIVA	
CALIFICACIÓN Y REGULACIÓN DEL SUELO	
ESCALA: 1/2.000	PLANO Nº: 5
FECHA: FEBRERO 2002	HOJA Nº: 3.5
HOJA CATASTRAL: 3705-N 3715-N	3705-S 3715-S

24 DEC. 2002