


12 DIC. 2018

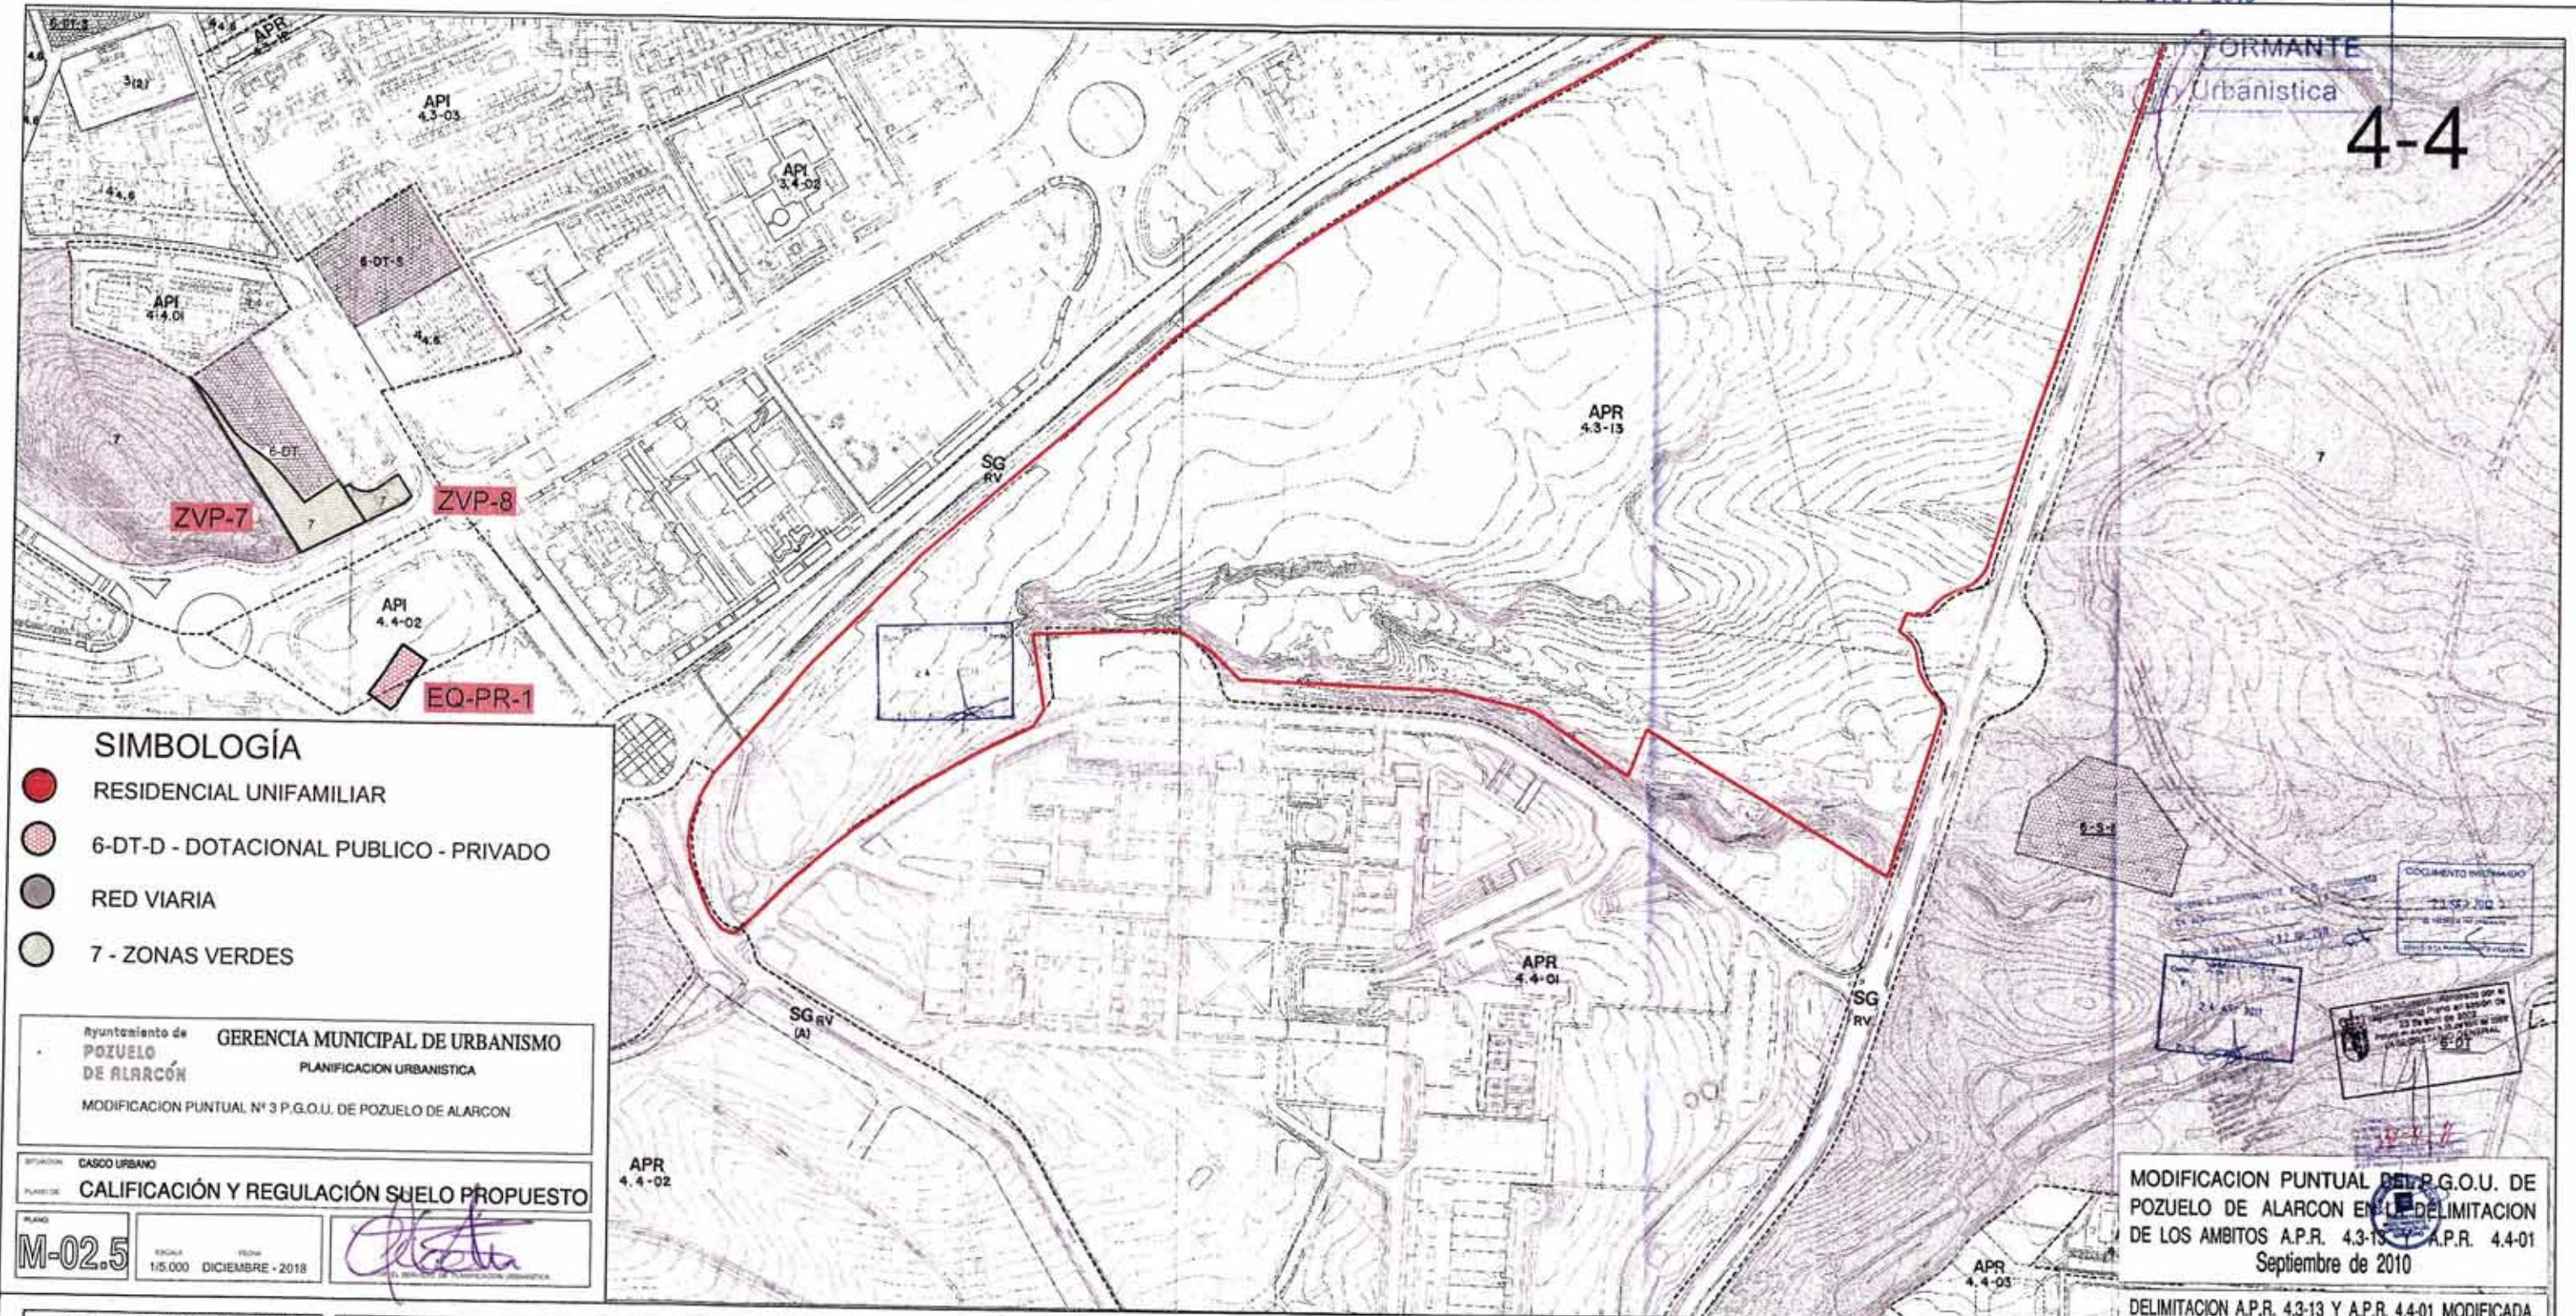

DELIMITACIONES Y ALINEACIONES	
-----	LÍMITE DE TÉRMINO MUNICIPAL
-----	LÍMITE DE NORMA ZONAL
-----	LÍMITE DE ÁREAS
-----	LÍMITE DE SISTEMA GENERAL ADSCRITO
-----	ALINEACIÓN OFICIAL
-----	ALINEACIÓN INDICATIVA

NORMAS ZONALES	
1	MANZANA CERRADA
2	BLOQUE ABIERTO
3	VOLUMETRÍA ESPECÍFICA
4	VIVIENDA UNIFAMILIAR
5	INDUSTRIAL
6	DOTACIONAL
7	ZONAS VERDES
8	ÁREA DE PLANEAMIENTO ESPECÍFICO
9	ÁREA DE PLANEAMIENTO REMITIDO
10	ÁREA DE PLANEAMIENTO INCORPORADO

SISTEMA GENERAL	
SG	SISTEMA GENERAL

DOTACIONAL	
11	DOTACIONAL PÚBLICO
12	DOTACIONAL PRIVADO
13	EDUCACIÓN
14	CULTURAL
15	SALUD Y BIENESTAR SOCIAL
16	DEPORTE Y OCIO
17	RELIGIOSO
18	SERVICIOS DE INFRAESTRUCTURAS BÁSICAS
19	SERVICIOS URBANOS
20	SERVICIOS DE LA ADMINISTRACIÓN
21	OTROS SERVICIOS URBANOS
22	DEFENSA
23	CEMENTERIOS

SUELO URBANIZABLE	
UZ	URBANIZABLE
SUELO NO URBANIZABLE	
NUP (I)	NO URBANIZABLE PROTEGIDO - INFRAESTRUCTURAL
NUP (F)	NO URBANIZABLE PROTEGIDO - FORESTAL



REVISIÓN Y ADAPTACIÓN
DEL PLAN GENERAL DE
ORDENACIÓN URBANA
POZUELO DE ALARCÓN

SERVICIO DE PLANEAMIENTO
Y GESTIÓN URBANÍSTICA
DEL AYUNTAMIENTO DE
POZUELO DE ALARCÓN

DOCUMENTO APROBACIÓN DEFINITIVA	
ESCALA	1:2.000
FECHA	FEBRERO - 2002
HOJA CATASTRAL	3726-5-3726-5
PLANO Nº	5
HOJA Nº	4.4