


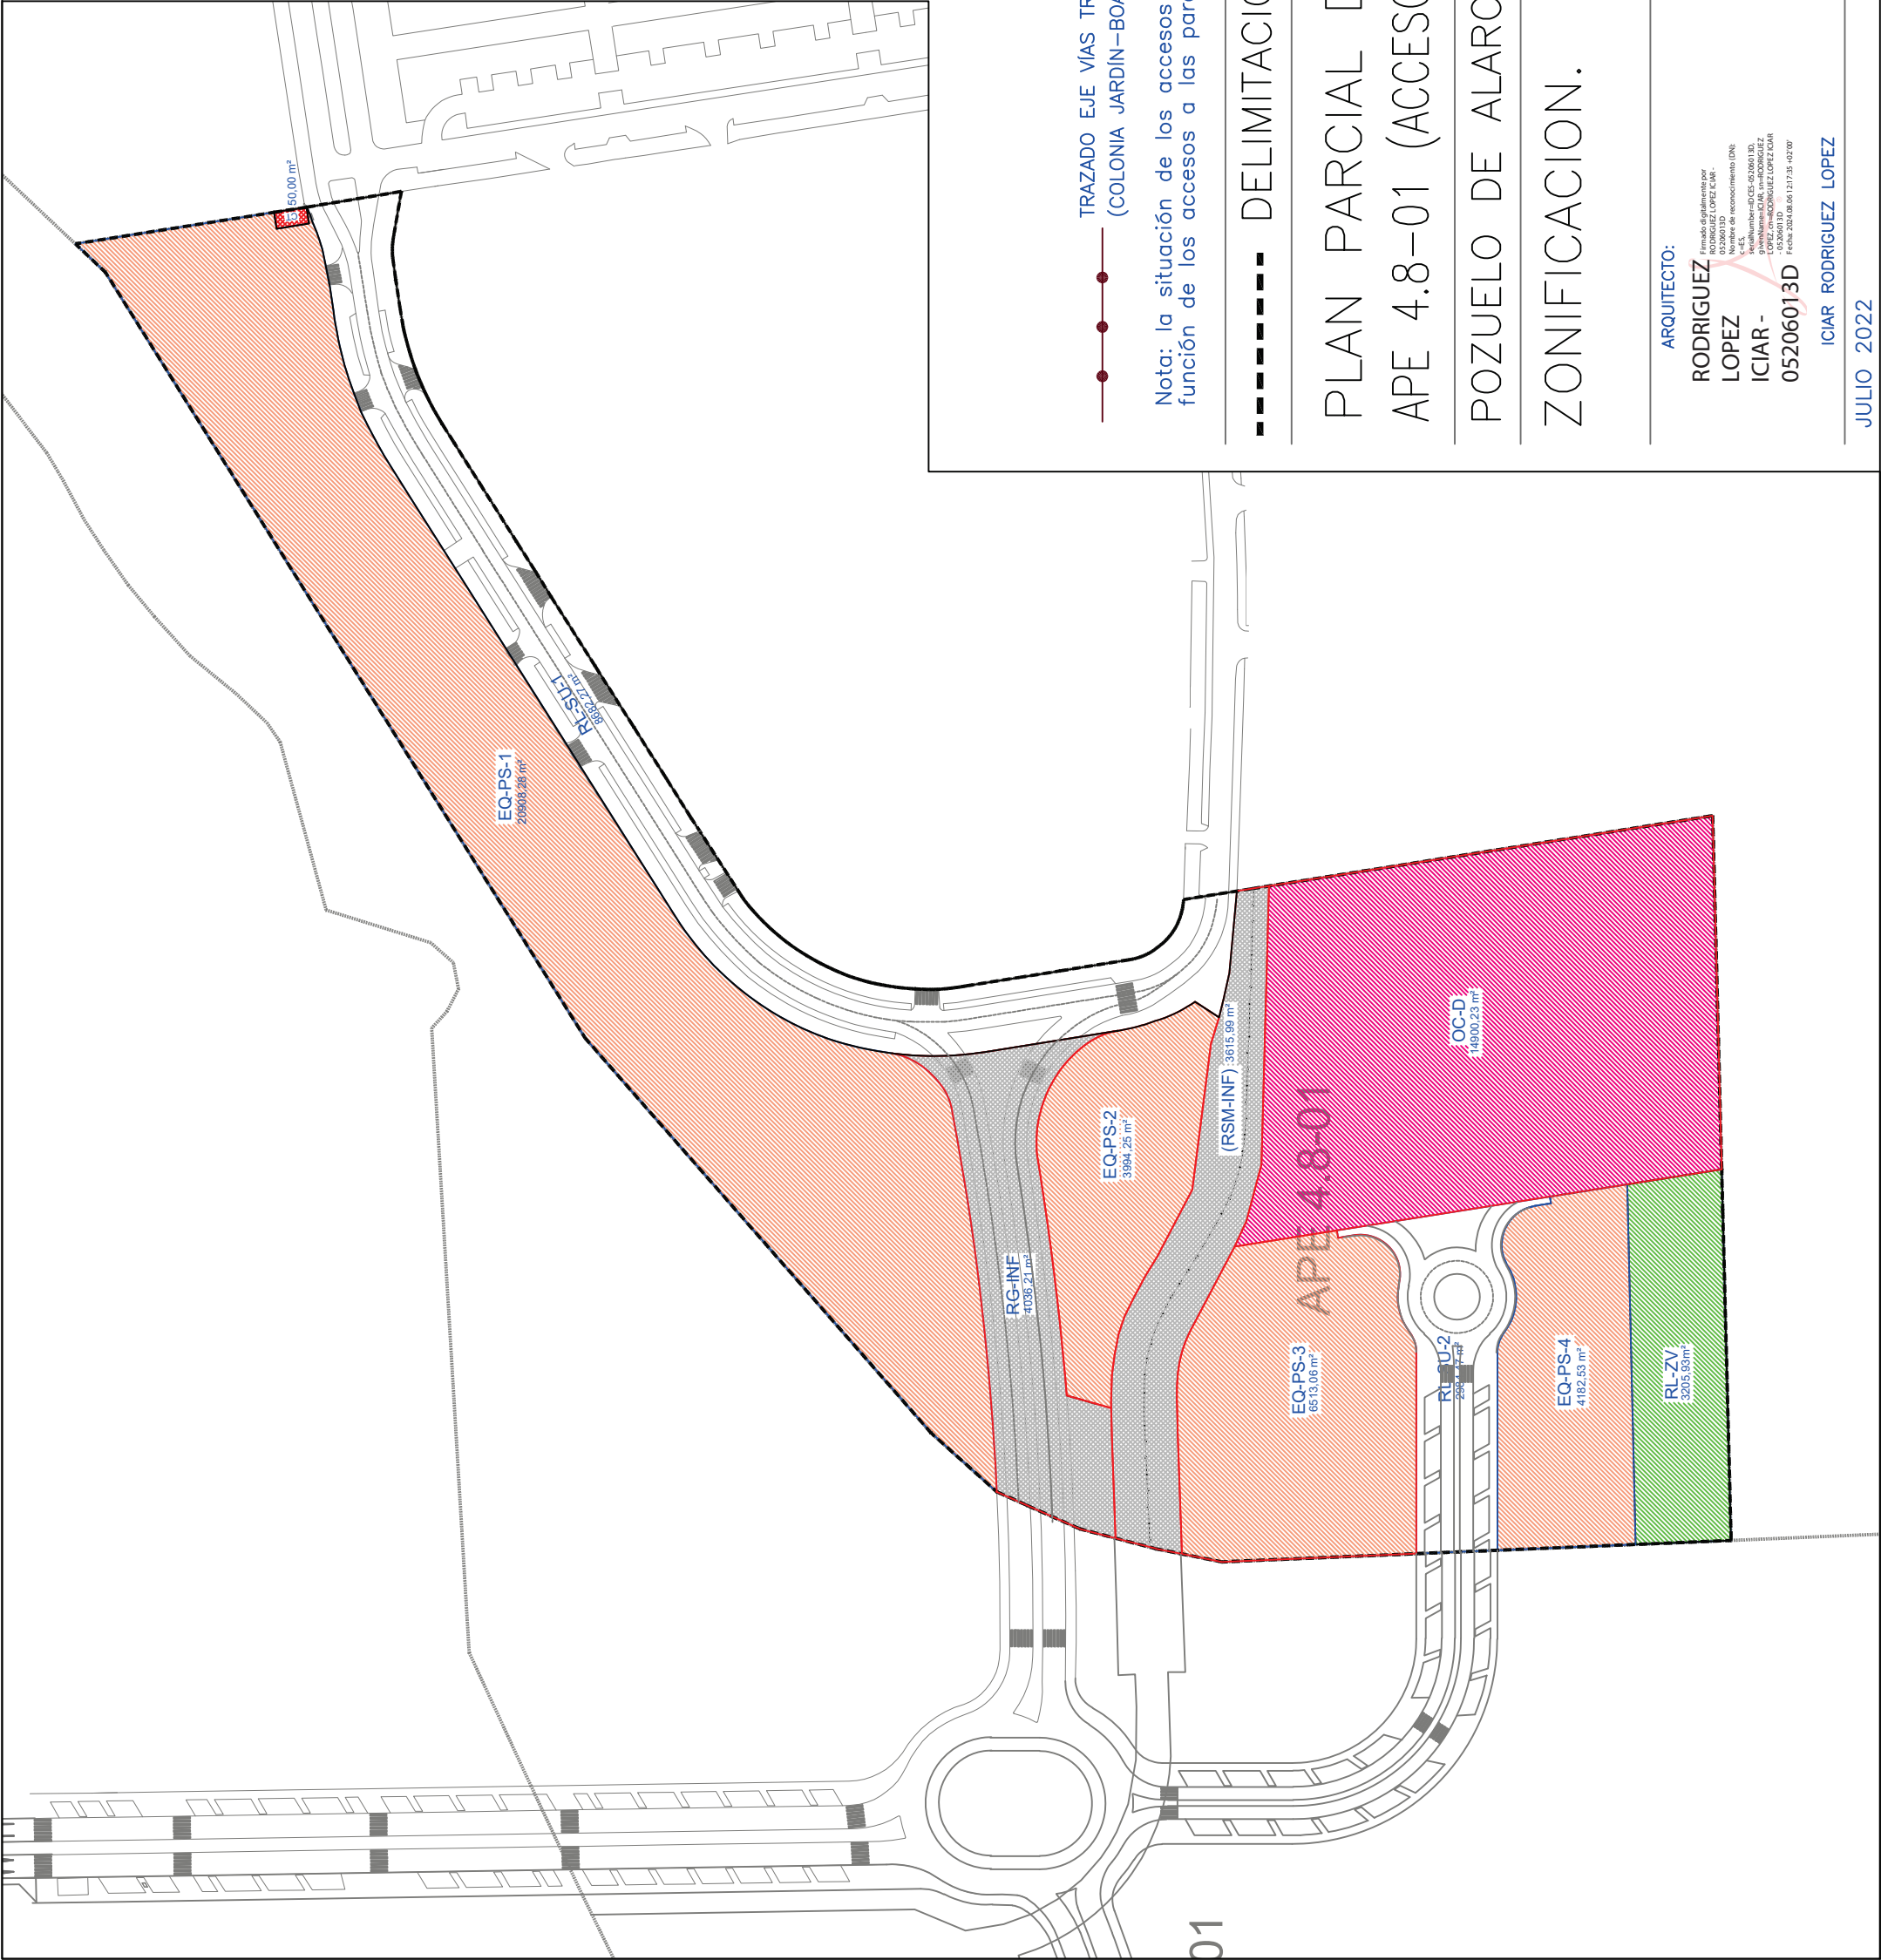

SUELOS CON USO LUCRATIVO		
	INSTALACIONES OCIO Y RECREATIVOS (OC-D)	114900,23
TOTAL		14900,23

TOTAL SUELOS LUCRATIVOS14900,23

SUELOS CON USO NO LUCRATIVO		
	EQUIPAMIENTO PÚBLICO Y SOCIAL (EQ-PS)	120908,28
	23994,25	
	36513,06	
	44182,53	
TOTAL		35598,12
	RED VIARIA (RL-SU)	18682,27
	22984,47	
TOTAL		11666,74
	VIARIO GENERAL MUNICIPAL (RG-INF)	4036,21
	TOTAL	4036,21
	SUELO TREN LIGERO (RSM-INF)	3615,99
	TOTAL	3615,99
	CENTRO DE TRANSFORMACIÓN (CT)	50,00
	TOTAL	50,00
	ZONAS VEREDAS (RL-ZV)	3205,93
	TOTAL	3205,93

TOTAL SUELOS NO LUCRATIVOS58172,99

TRAZADO EJE VIAS TREN LIGERO (COLONIA JARDIN-BOADILLA DEL MONTE)

Nota: la situación de los accesos y de las plazas de aparcamiento se podrá variar en función de los accesos a las parcelas definidos en los proyectos de edificación.

DELIMITACION DEL AMBITO73073,22 m2

PLAN PARCIAL DE ORDENACION

APE 4.8-01 (ACCESO OESTE CIUDAD DE LA IMAGEN II)

POZUELO DE ALARCÓN – MADRID

ZONIFICACION.

PLANO Núm.

P-01

ARQUITECTO:

RODRIGUEZ LOPEZ ICIAR - 05206013D

PROMOTOR:

ICIAR RODRIGUEZ LOPEZ

AYUNTAMIENTO DE POZUELO DE ALARCÓN

JULIO 2022

ESCALA: 1/2000