


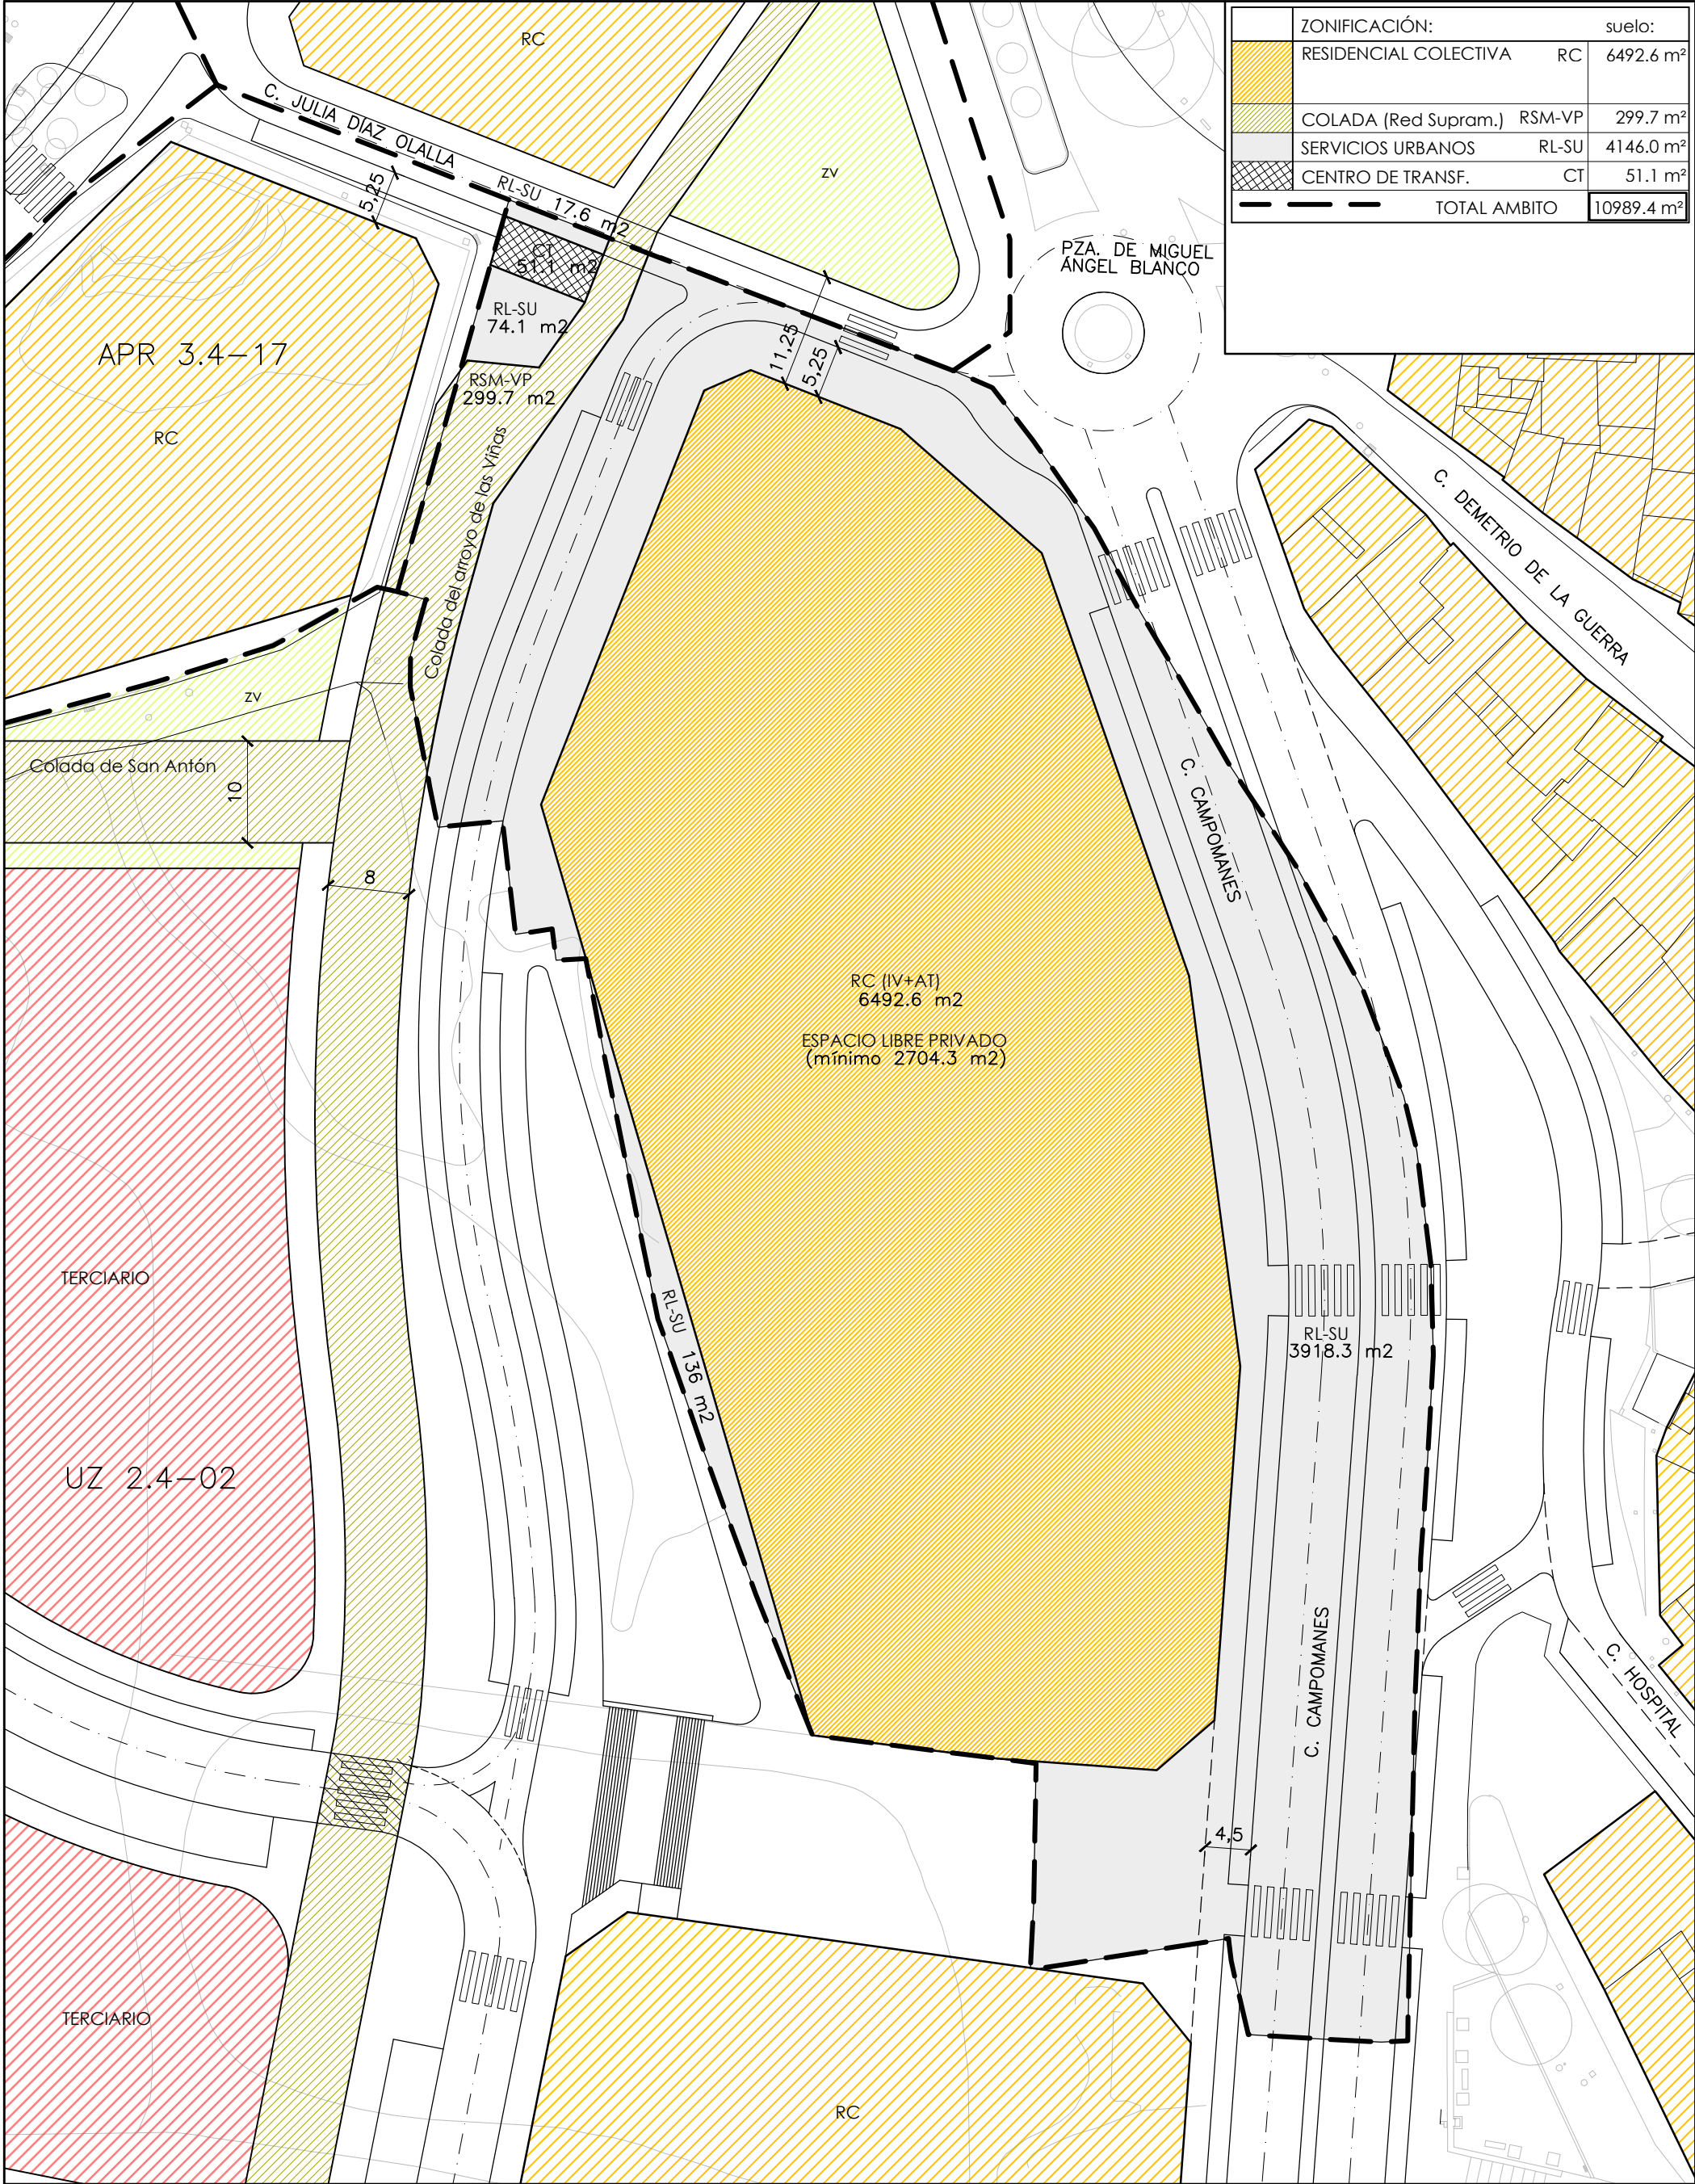

ZONIFICACIÓN:		suelo:
	RESIDENCIAL COLECTIVA	RC 6492.6 m²
	COLADA (Red Supram.)	RSM-VP 299.7 m²
	SERVICIOS URBANOS	RL-SU 4146.0 m²
	CENTRO DE TRANSF.	CT 51.1 m²
TOTAL AMBITO		10989.4 m²

PLAN PARCIAL DE ORDENACIÓN
APR 3.4-05 "C/ Campomanes"
POZUELO DE ALARCÓN. MADRID

SEPTIEMBRE 2022

ZONIFICACIÓN.

PLANO Núm.

P-01



ESC: 1/600

ARQUITECTOS:

JUAN GUZMAN PASTOR
PABLO GUZMAN PASTOR
PEDRO GUZMAN PASTOR
JAVIER GUZMAN PASTOR

GPA