


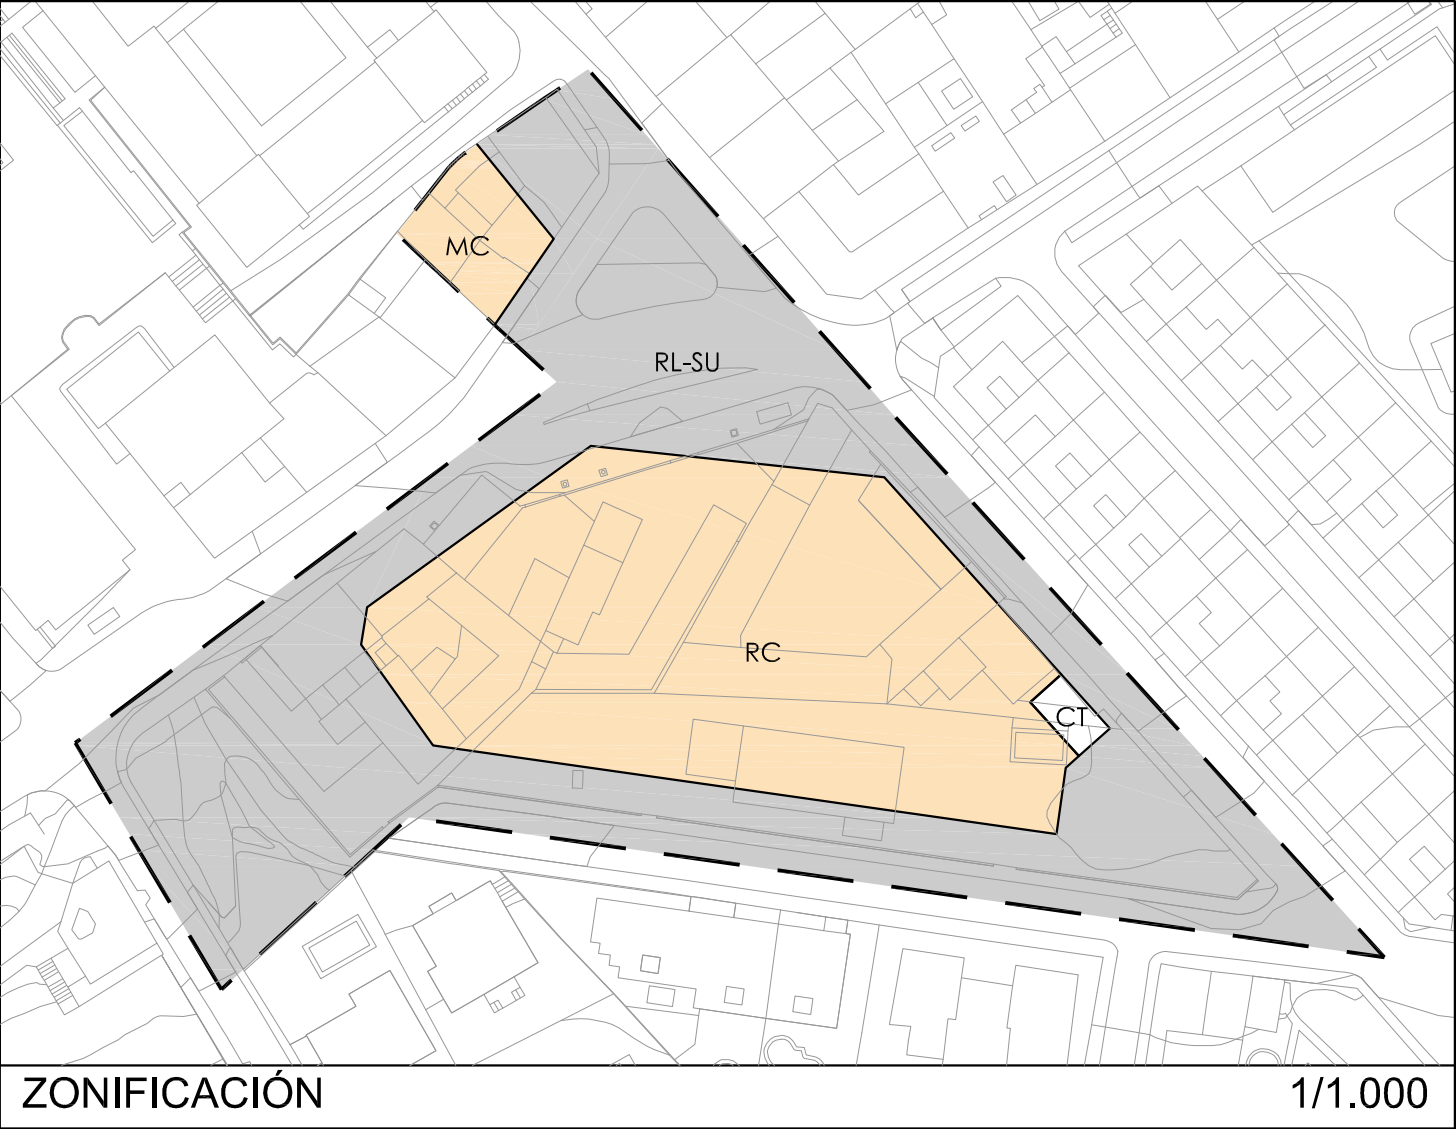

10

24

10

Límite Franja de Protección

Límite Banda de Infraestructuras de Abastecimiento (BIA)

ARTERIA MAPFRE-POZUELO 600 HA

Límite Banda de Infraestructuras de Abastecimiento (BIA)

Límite Franja de Protección

ZONIFICACIÓN:		suelo:	edificab:
RESIDENCIAL COLECTIVA		MC	253.4 m²
		RC	3267.5 m²
TOTAL RESID. COLECTIVA			3520.9 m²
SERVICIOS URBANOS*		RL-SU	5221.8 m²
CENTRO DE TRANSFORMACIÓN		CT	52.8 m²
TOTAL AMBITO			8795.5 m²

* INCLUYE 2943.3 m² DE VIARIO EXISTENTE.

PLAN PARCIAL APR 3.4-10

"C/Antonio Beceril / Ctra. de Carabanchel"

POZUELO DE ALARCÓN. MADRID

ZONIFICACIÓN Y ORDENACIÓN GENERAL

PROMOTOR

PLANO Núm.

P-01

ARQUITECTOS:

MANUEL GUZMÁN FOLGUERAS

JUAN GUZMÁN PASTOR

PABLO GUZMÁN PASTOR

PEDRO GUZMÁN PASTOR

JAVIER GUZMÁN PASTOR

COMISIÓN GESTORA APR 3.4-10

"C/ Antonio Beceril - Carretera Carabanchel"

MAYO 2021

ESCALA: 1/300