


ESTE PLANO NO PODRÁ SER REPRODUCIDO TOTAL O PARCIALMENTE, NI TRANSMITIRSE POR NINGÚN PROCEDIMIENTO, INCLUSO ELECTRÓNICO, NO PODRÁ PRESTARSE, ALQUILARSE O CEDER SU USO DE NINGUNA FORMA SIN PERMISO PREVIO Y POR ESCRITO DE LOS TITULARES DEL COPYRIGHT QUE RECAE SOBRE EL MISMO.

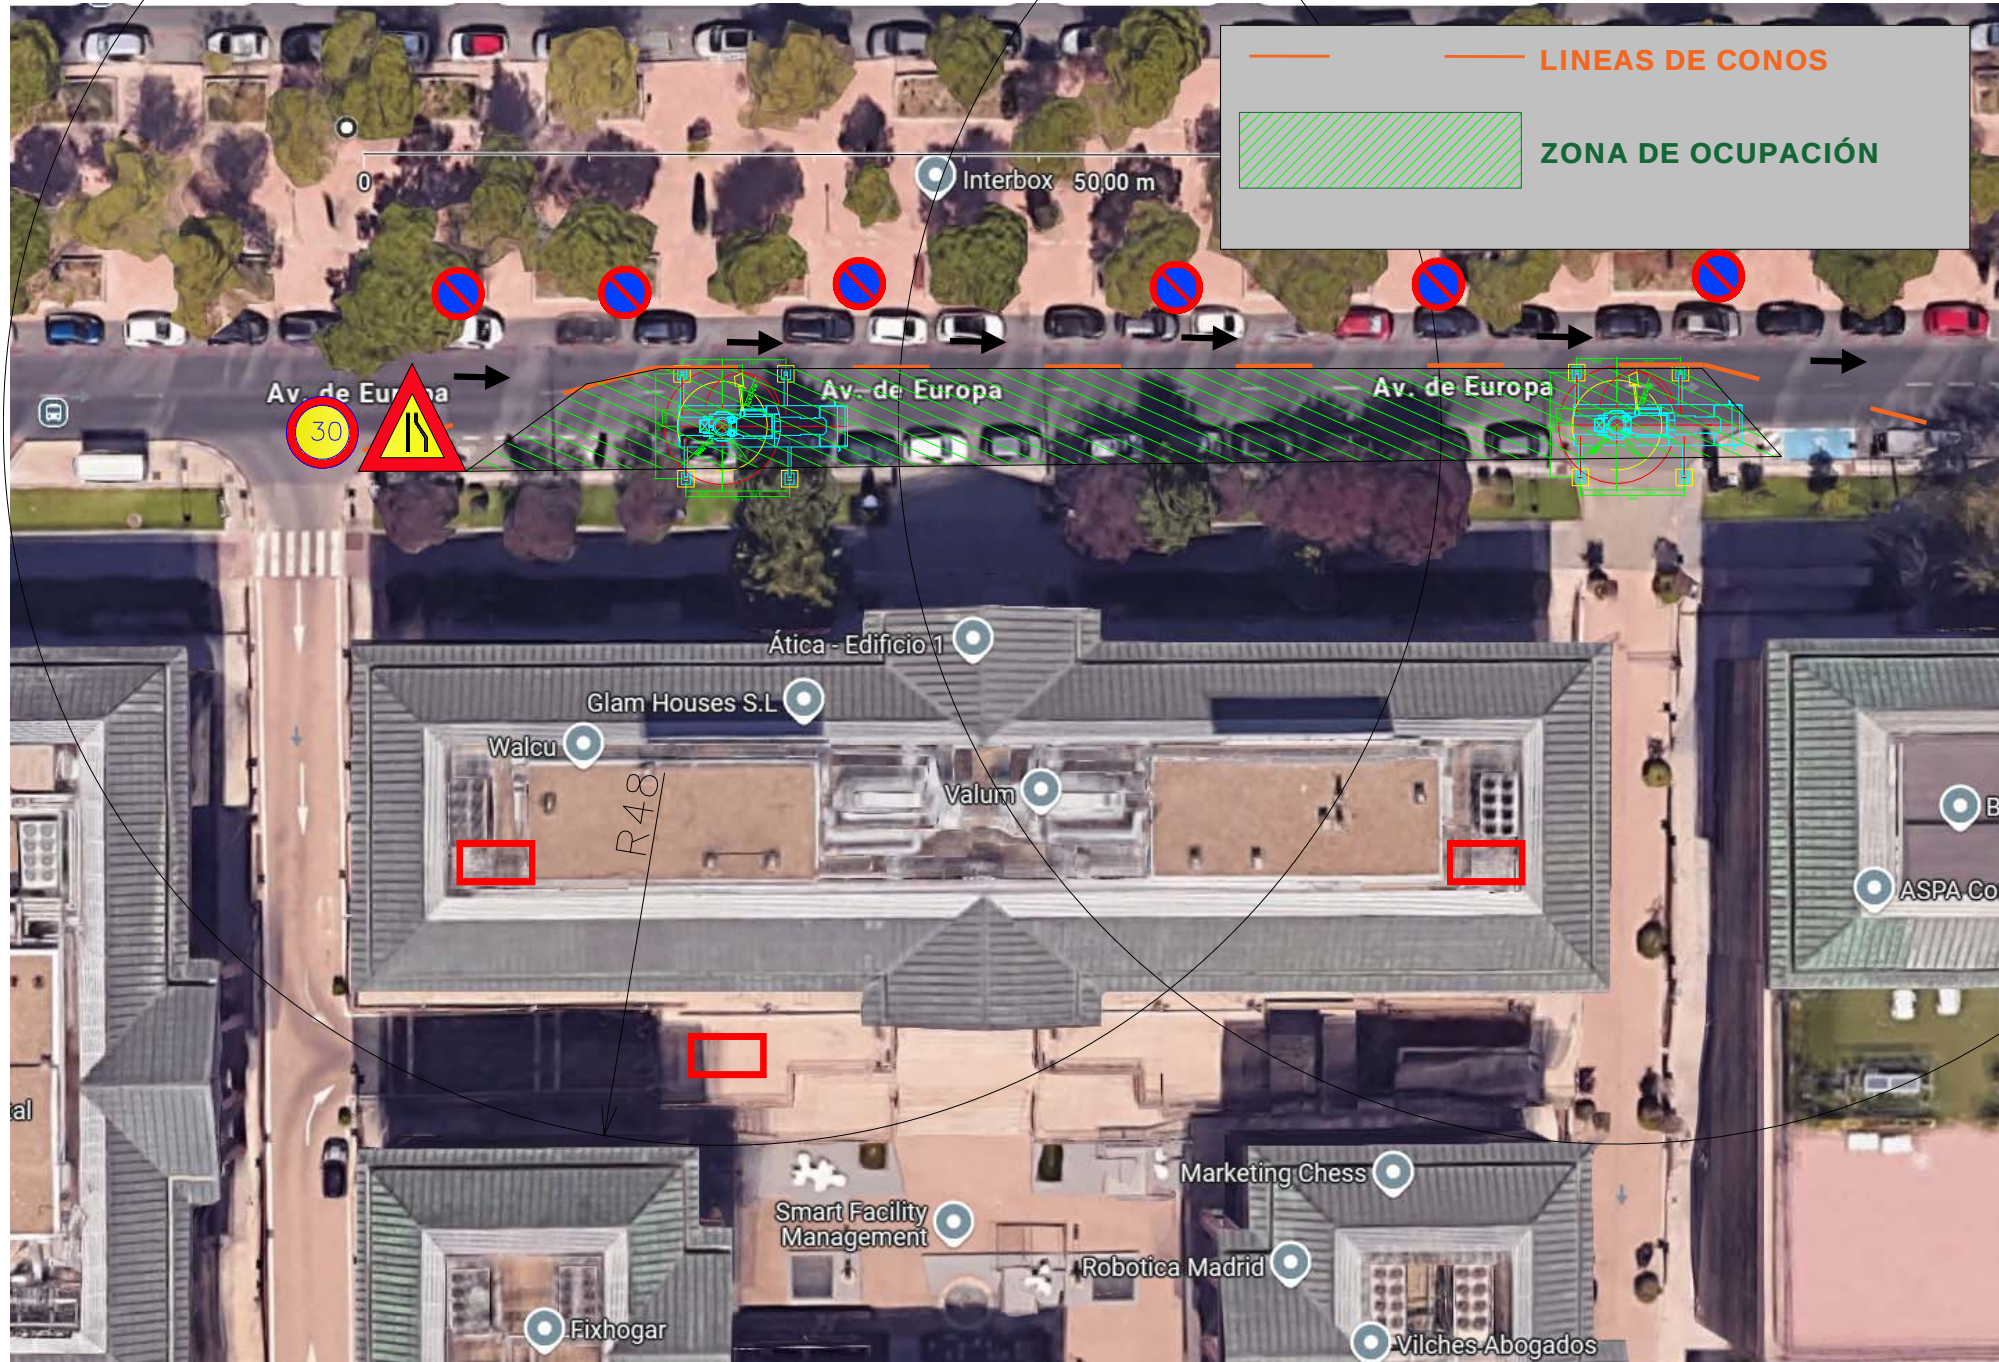

CLIENTE:		NOMBRE		FECHA	
SITUACIÓN: PLANO DESVÍOS Y OCUPACIÓN		PROYECTO		Tecn. Delin.	
OBRA:		MONTAJE		Tecn. Mont.	
GRUA 1:		REF. OBRA		PLANOS APROBADOS	
GRUA 2:		PLANO N° 1		TMO	
				- PLANTA -	
				ESCALAS/E	