



Ficha Técnica Aclarativa

DESTROY

POSICIÓN 1 CORTE TOTAL
VÍA DE LAS DOS CASTILLAS




GRUAS AGUILAR, S.L.

ESTAD

S/E

FCHA 12

01

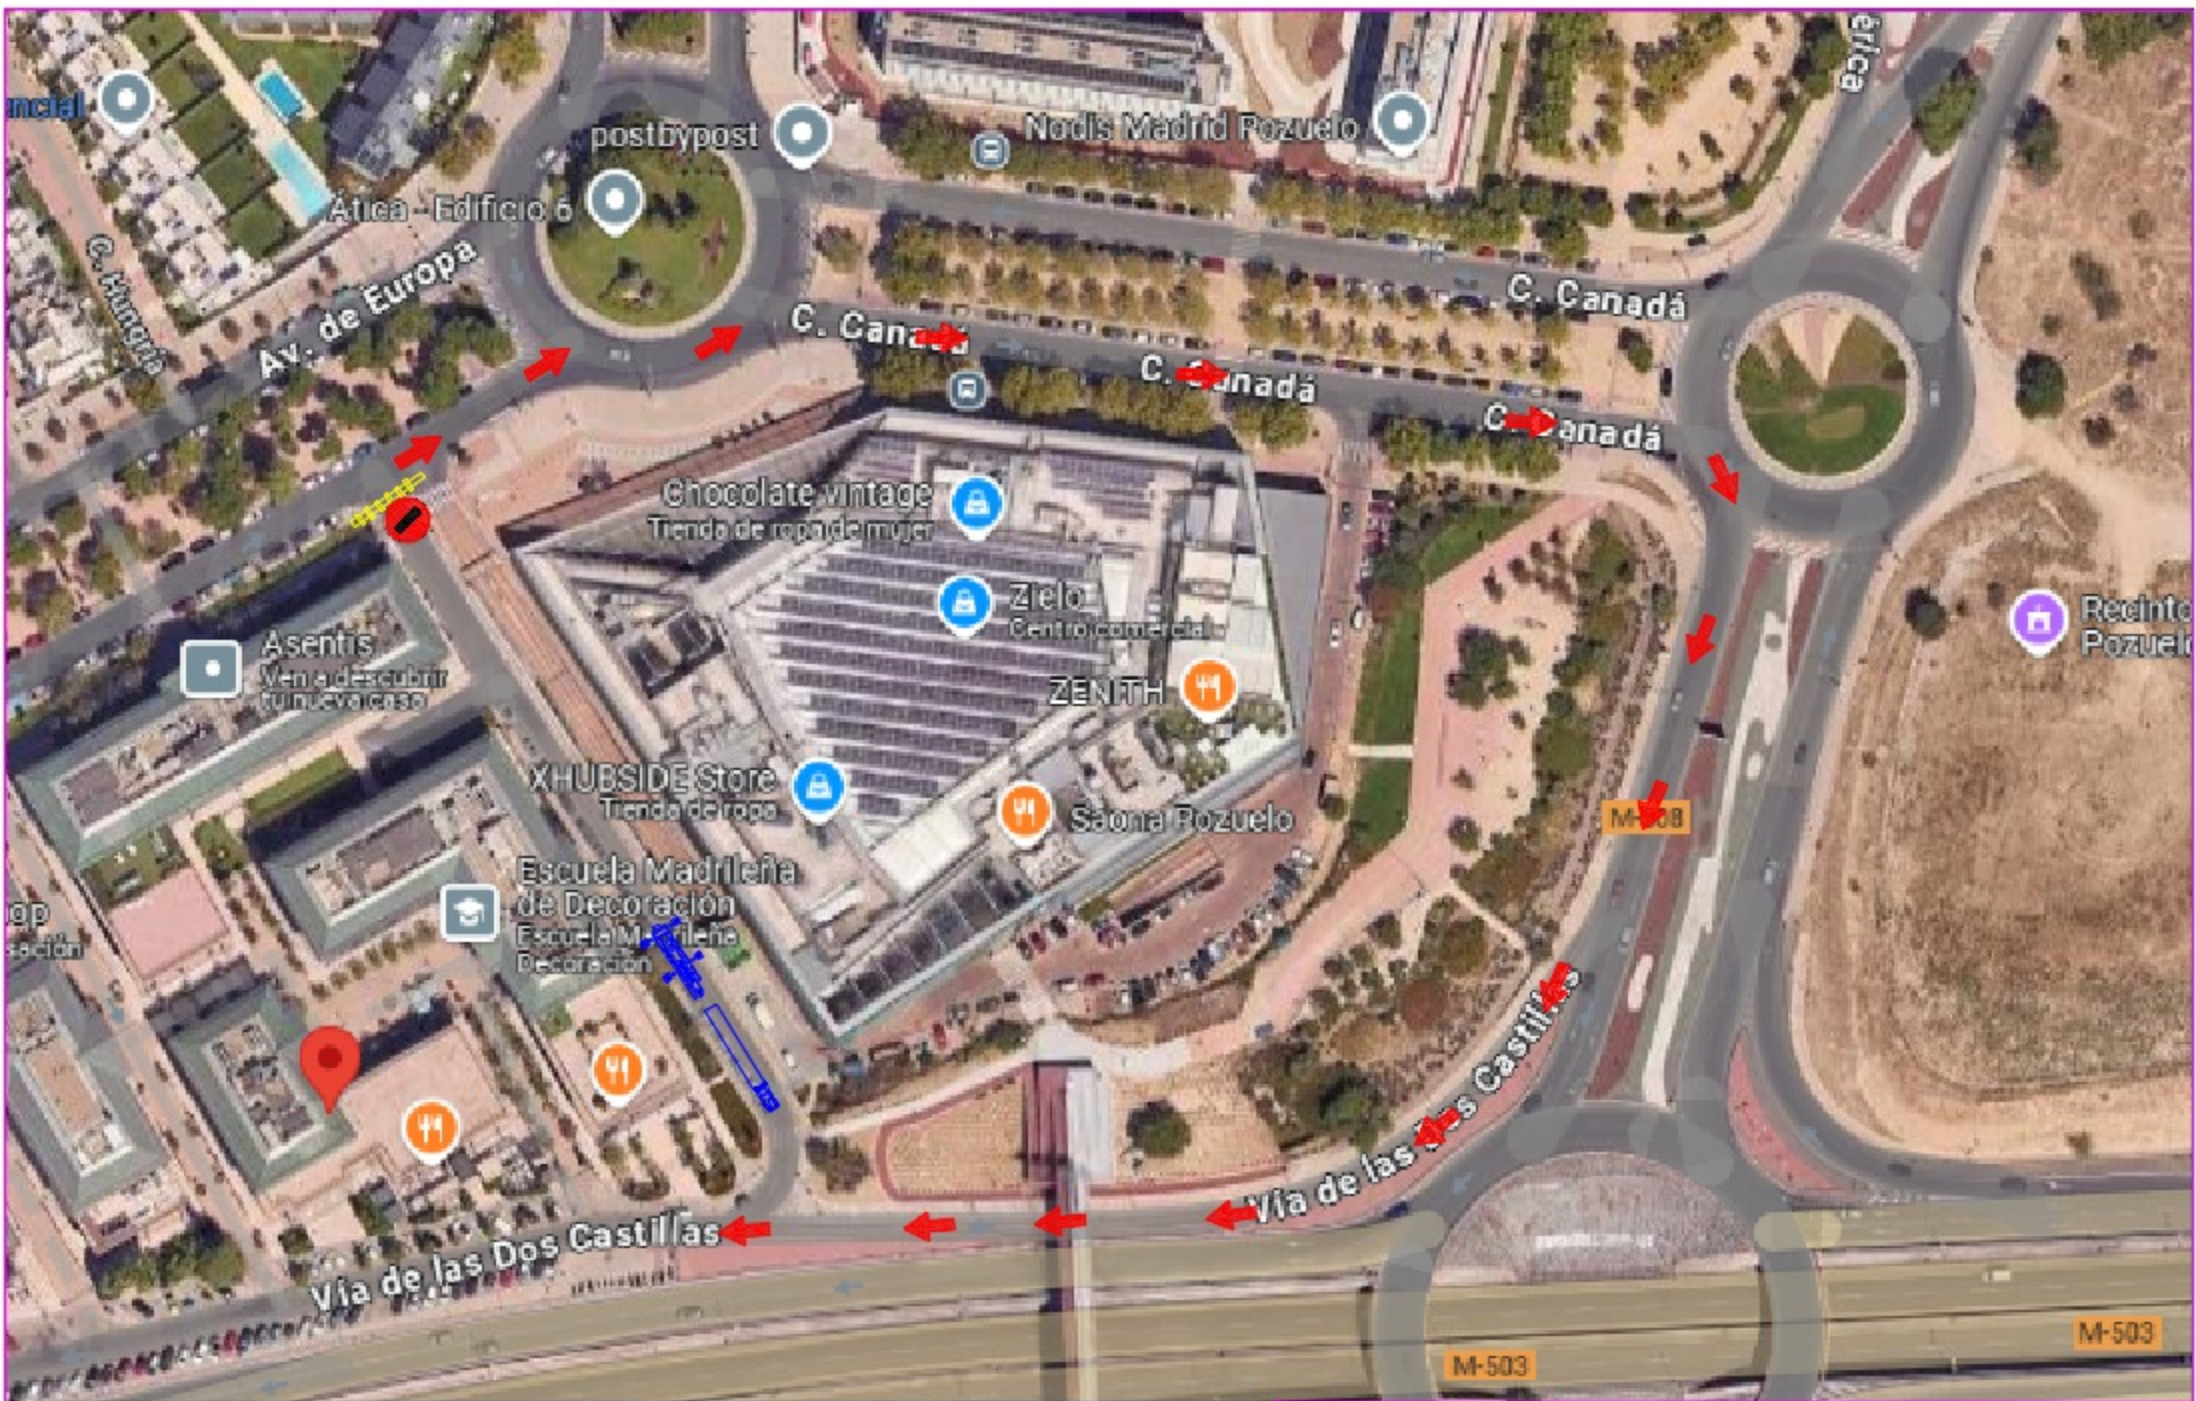

Ficha Técnica Aclarativa

DESTROY

POSICIÓN 1 CORTE TOTAL
VÍA DE LAS DOS CASTILLAS



GRUAS AGUILAR, S.L.

LEDA

S/E

FOR 19

01