
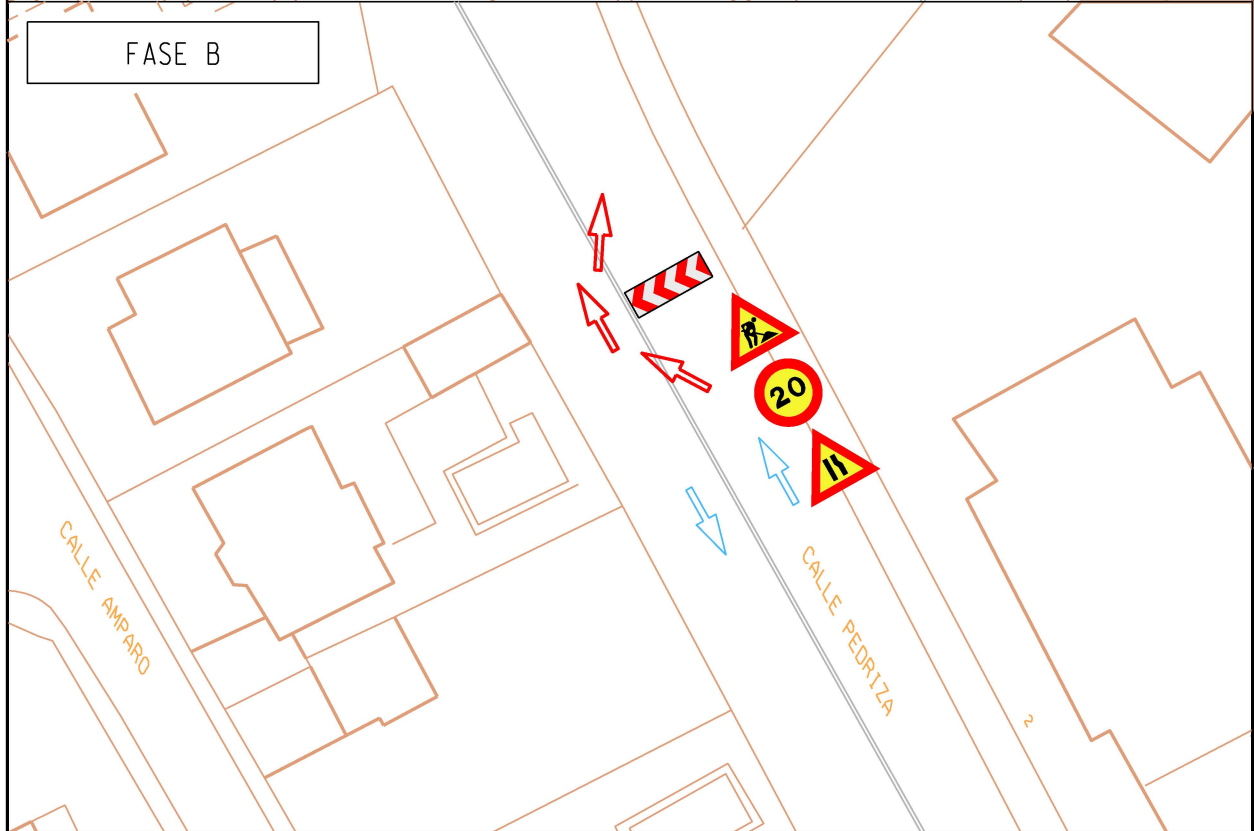


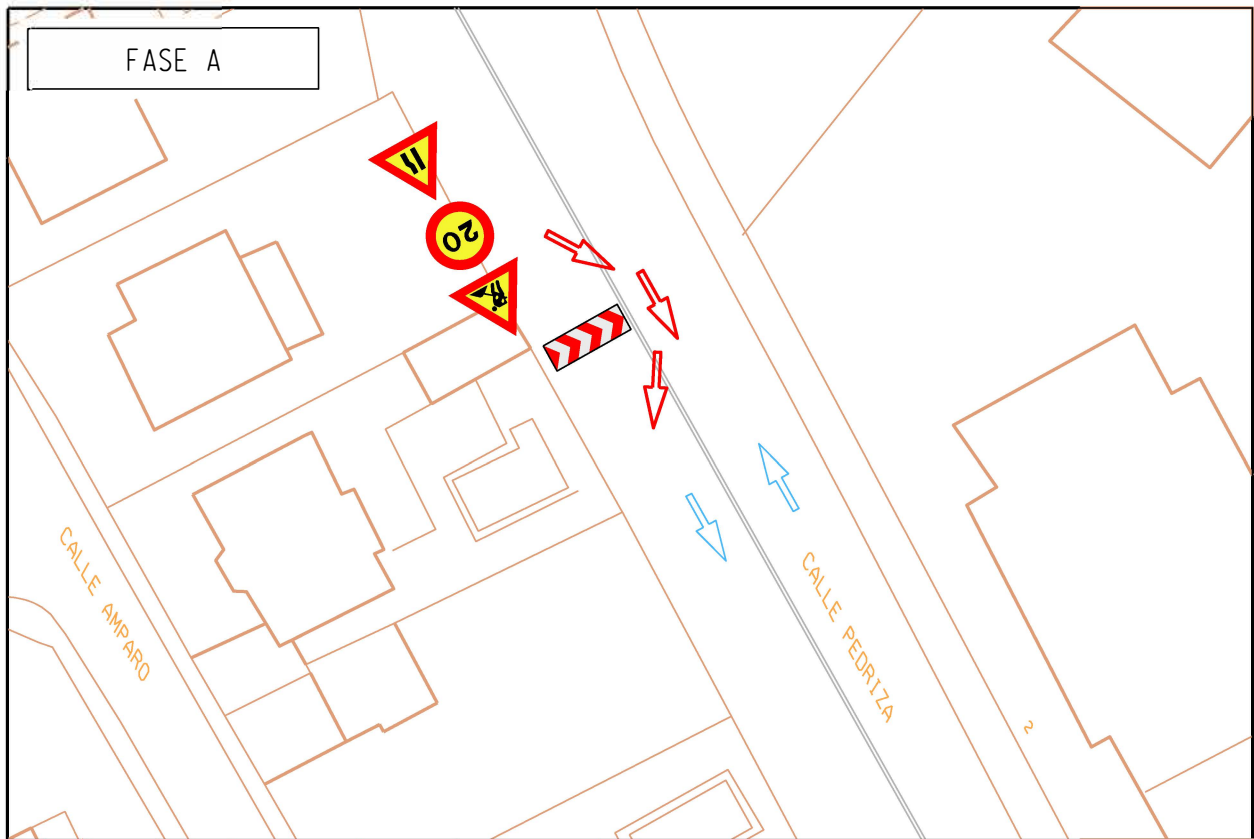

CORTE PARCIAL DE CALLE DURACION: 5 DIAS DESDE LAS 8:00h HASTA LAS 20:00h POZUELO DE ALARCON			
C/ PEDRIZA, 2		Fecha: 5-8-2025 ESCALA 1:500	LEYENDA  SENTIDO CIRCULACION PREEXISTENTE  DESVIO CIRCULACION PROPUESTO