



FASE A

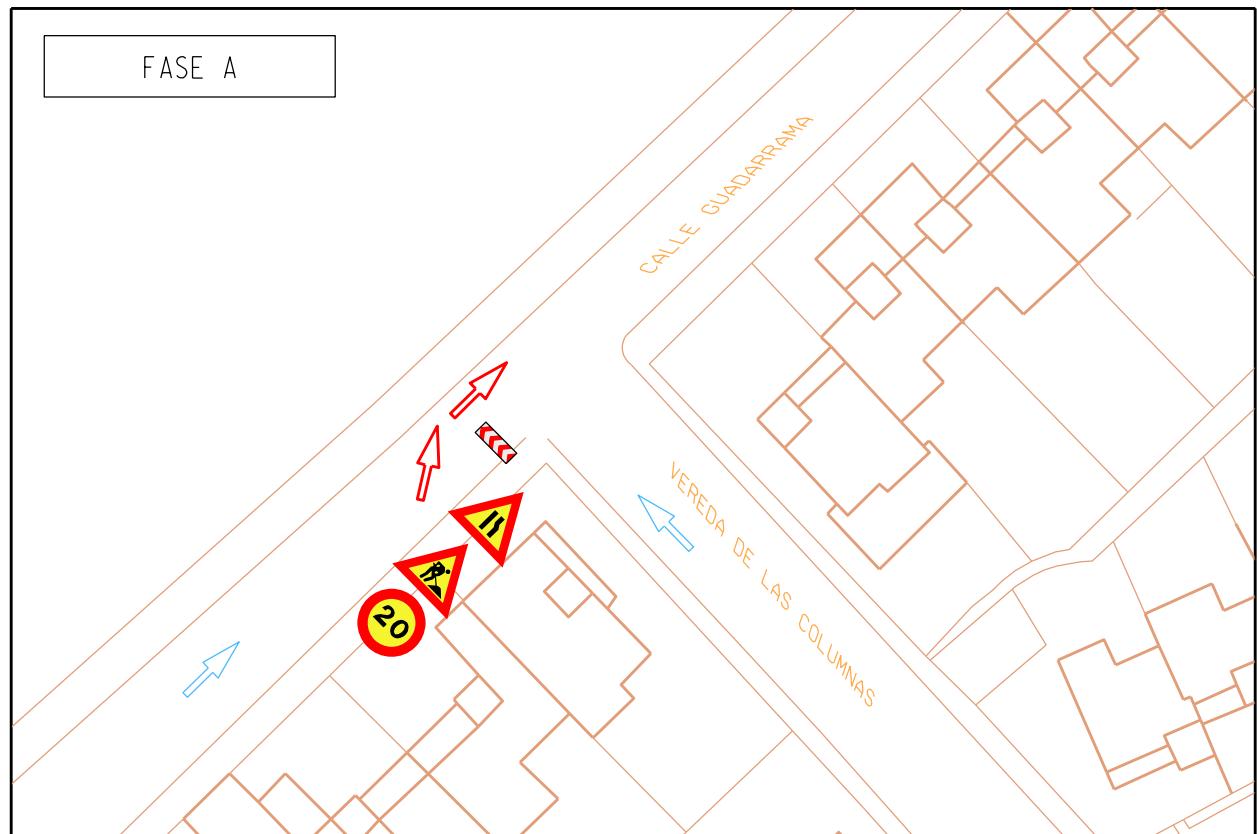

FASE B

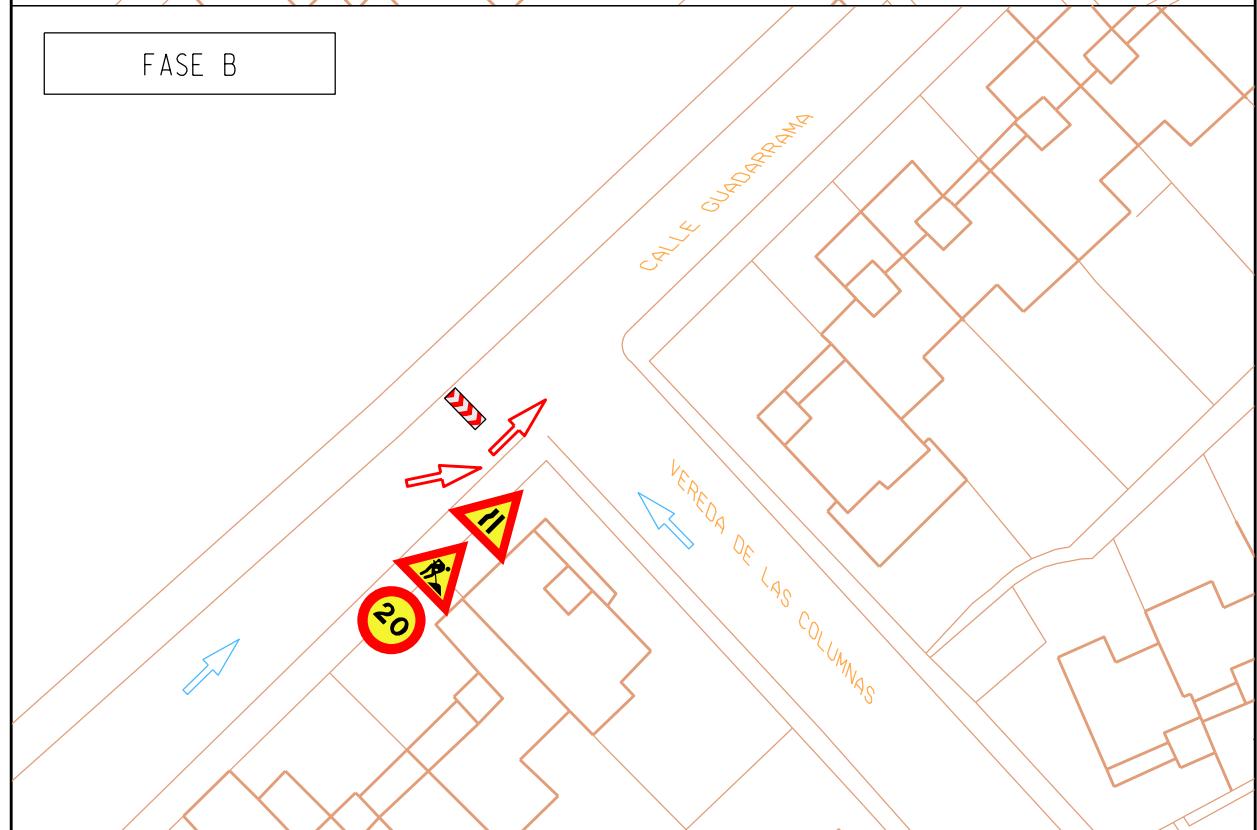

CORTE PARCIAL DE CALLE

DURACION: 5 DIAS

DESDE LAS 8:00h HASTA LAS 20:00h

POZUELO DE ALARCON

C/ GUADARRAMA, 1



Fecha: 15-9-2025

ESCALA 1:500

LEYENDA

SENTIDO CIRCULACION
PREEXISTENTE

DESIVIO CIRCULACION
PROUESTO