



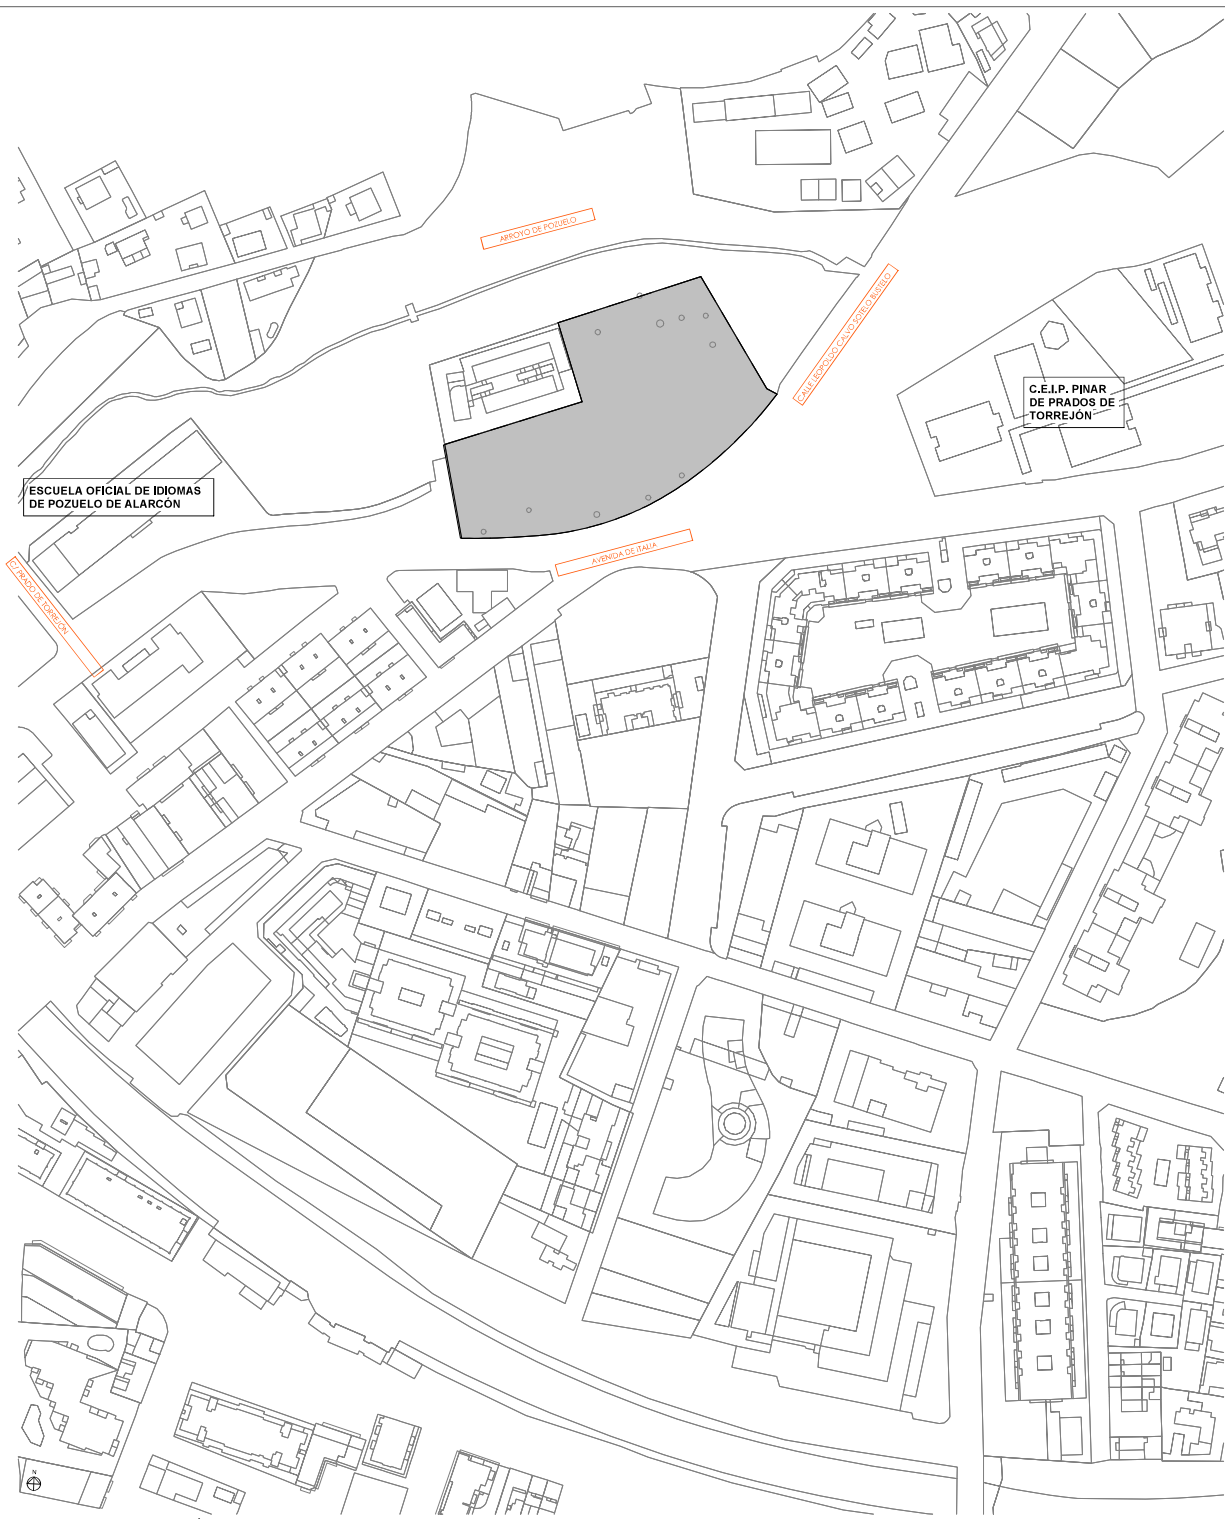

PLANO DE SITUACIÓN

Escala: 1 : 1000

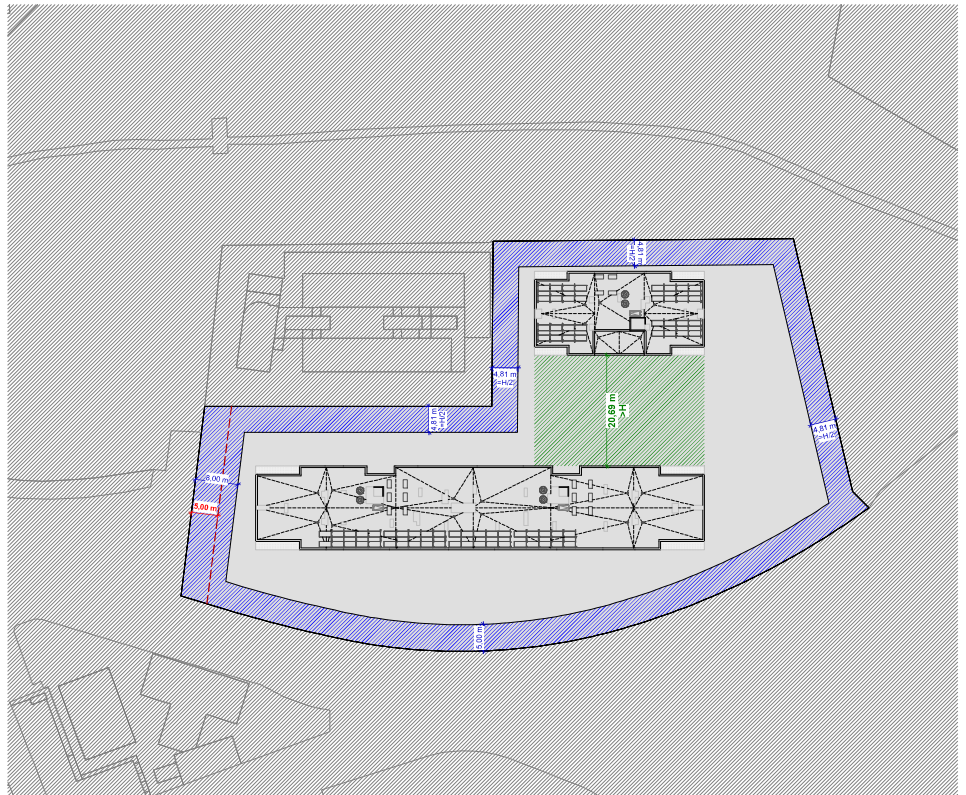

CESIÓN ACCESO COLINDANTE RETRANGUEO / DISTANCIA ENTRE BLOQUES RETRANGUEO ALINEACIÓN EXTERIOR

PLANO DE EMPLAZAMIENTO.

Escala: 1 : 500

Nº Versión	Fecha	MEDICIÓN DE ALTURAS	
		Descripción	
01	ABRIL 2025	MEDICIÓN DE ALTURAS	

PROYECTO BÁSICO DE 58 VIVIENDAS, GARAJE, TRASTEROS, PISCINA Y ZONAS COMUNES EN LA CALLE FERNANDO COCA DE PINERA (GRUPO) EN POZUELO DE ALARCÓN, MADRID.

V.01

FEBRERO 2025

Esc: Como se indica

SITUACIÓN Y EMPLAZAMIENTO

La Propiedad:

Los Arquitectos:

INVO REAL ESTATE, S.L.

Anexo del plano

Ignacio Estévez

01.01.01