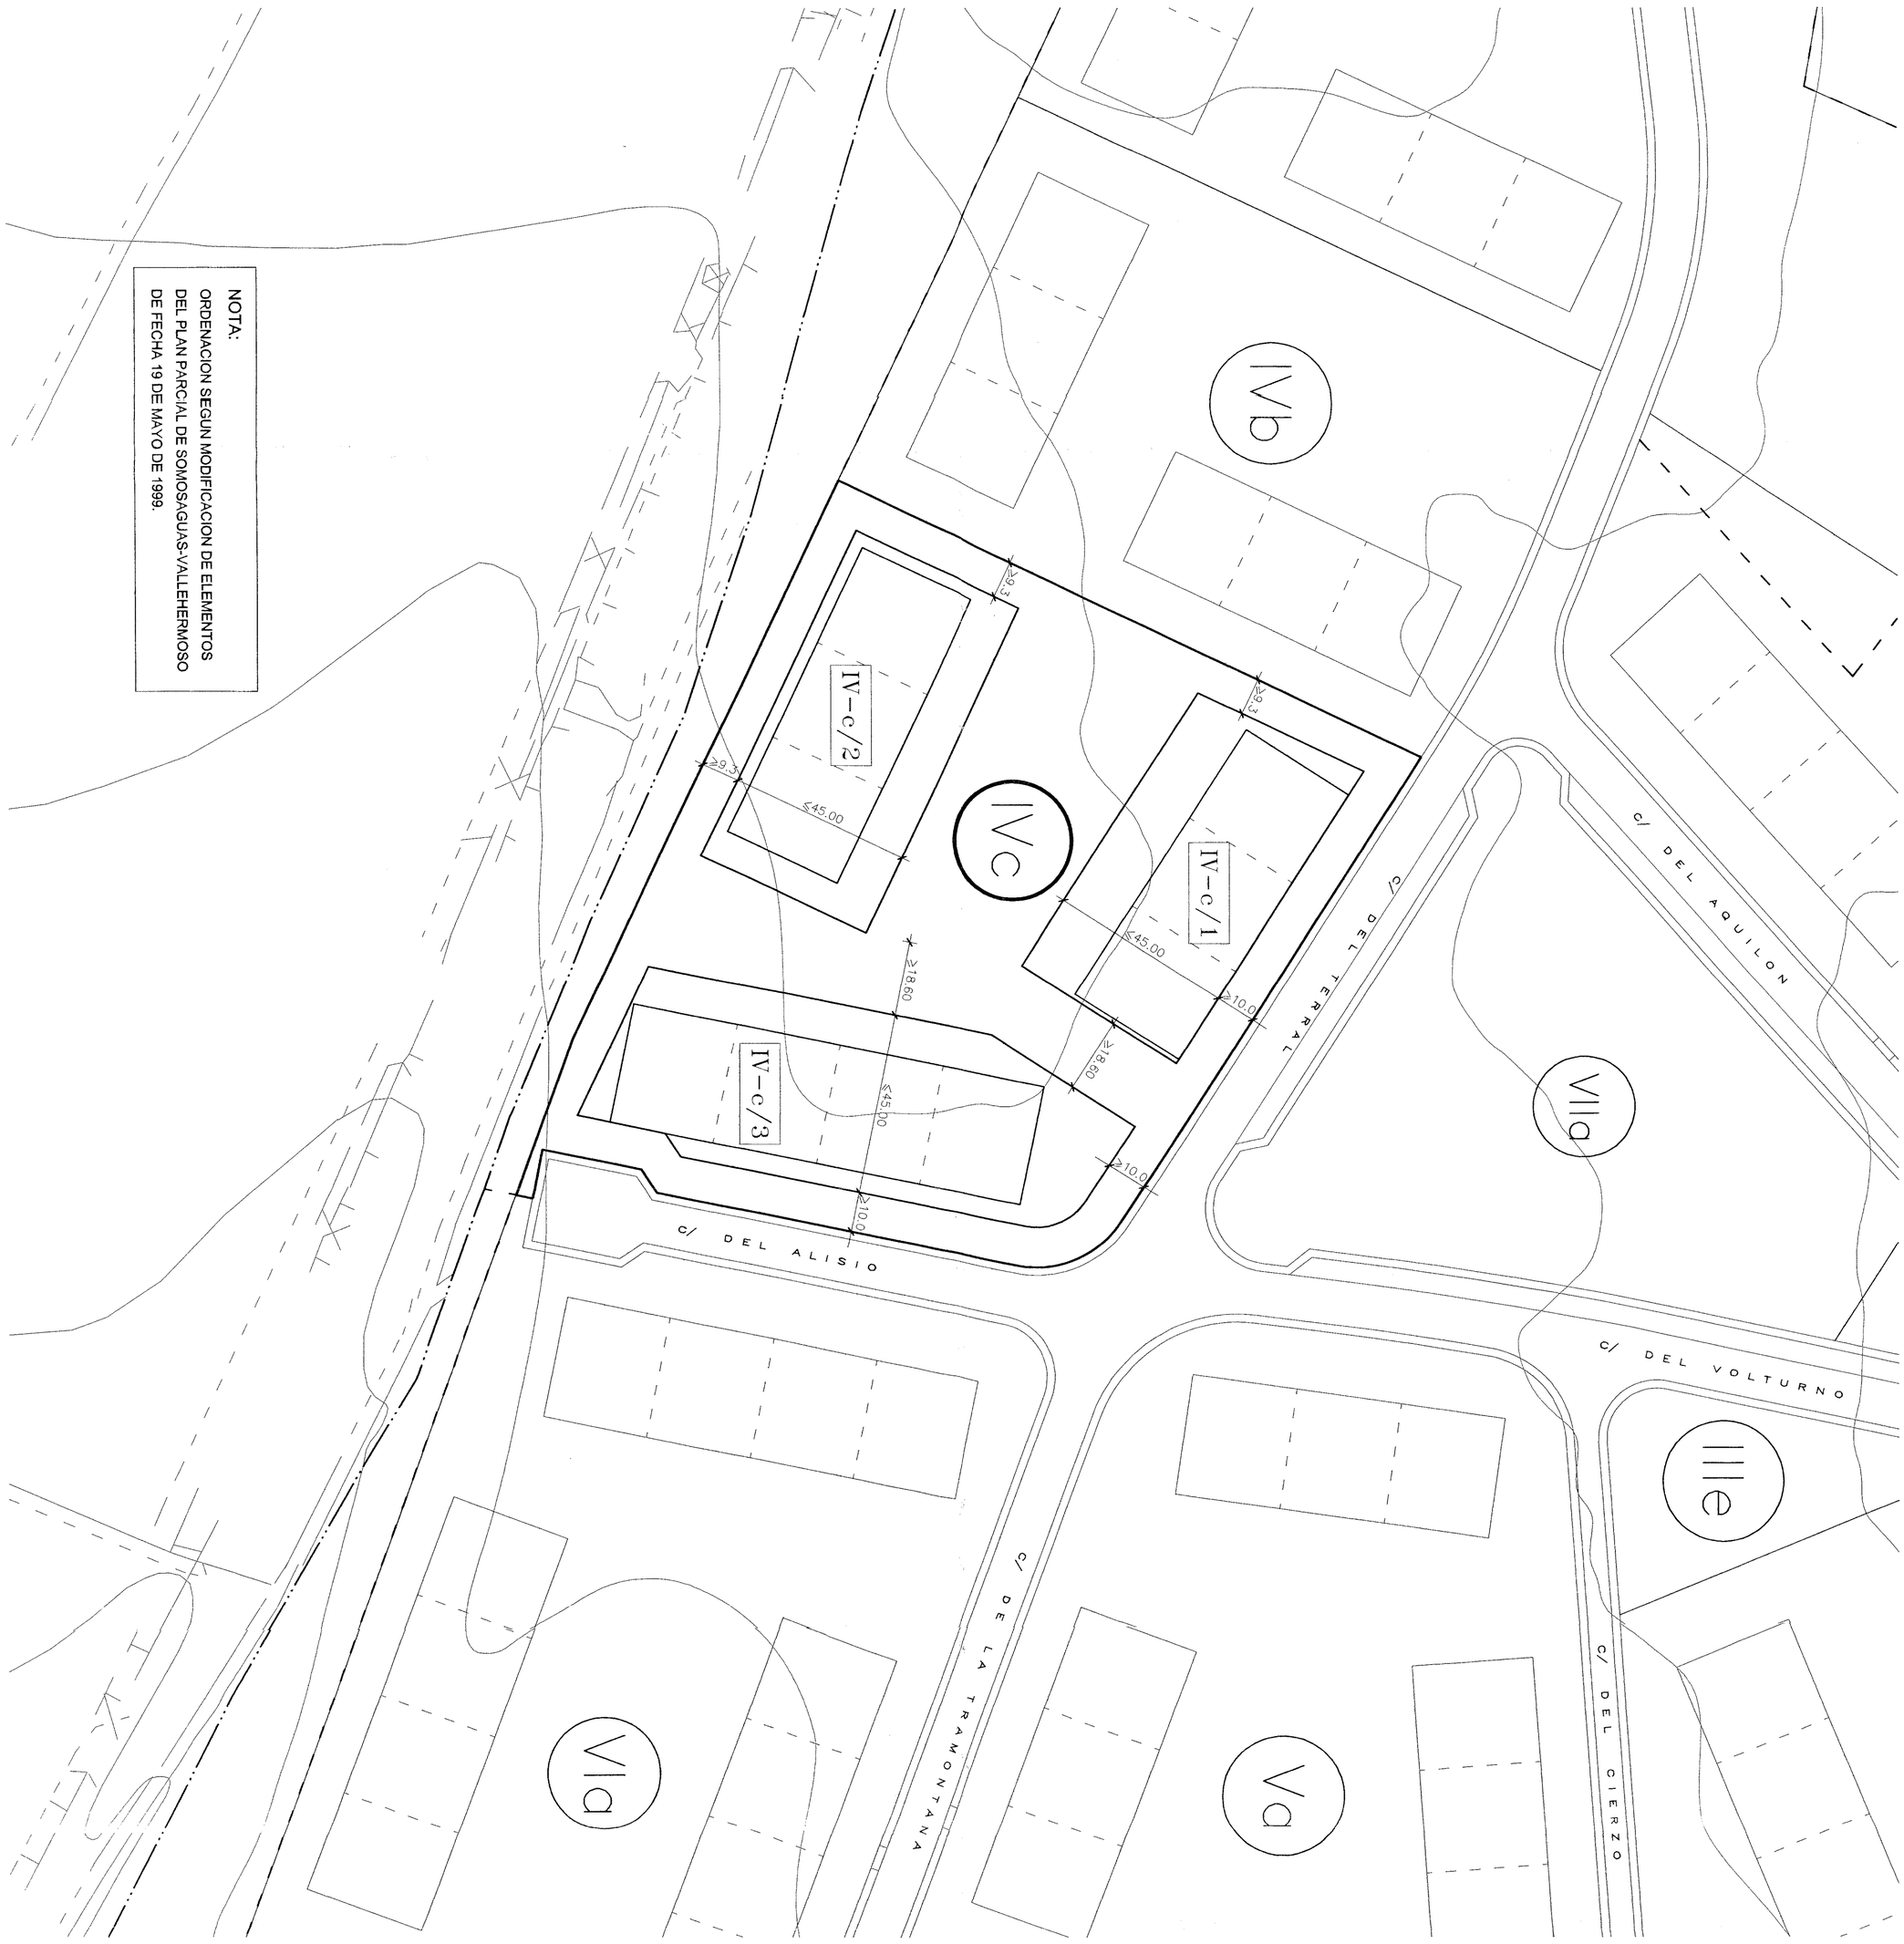

COMUNIDAD DE MADRID
CONSEJERIA DE OBRAS PUBLICAS, URBANISMO Y TRANSPORTES
DIRECCION GENERAL DE URBANISMO Y PLANIFICACION REGIONAL
Documento informado favorablemente
21 MAY 2002

DOCUMENTO INFORMADO
FECHA: 7 ABRIL 02
EL TECNICO INFORMANTE
SERVICIO DE PLANEAMIENTO Y GESTION

S. - AYUNTAMIENTO DE POZUELO DE ALARCON
SECRETARIA
APROBADO DEFINITIVAMENTE POR EL AYUNTAMIENTO PLENO
SESION CELEBRADA EL DIA 19 MAY 1999
ACUERDO
Pozuelo de Alarcón, 13 ABR. 2000
EL FUNCIONARIO ENCARGADO,

APROBADO POR ACUERDO DEL CONSEJO DE GOBIERNO DE FECHA
Madrid, 23 de abril de 2002
EL SECRETARIO GENERAL TECNICO
CONSEJERIA DE OBRAS PUBLICAS, URBANISMO Y TRANSPORTES
SIN CARACTER NORMATIVO
(P.D. Resolución 18/4/89 B.O.C.M. 52/89)

Texto Refundido.- Aprobado por el Ayuntamiento Pleno en sesión de 23 de abril de 2002
Pozuelo de Alarcón a 25 de abril de 2002
LA SECRETARIO GENERAL

P. P. SOMOSAGUAS–VALLEHERMOSO

DOCUMENTO REFUNDIDO	ESCALA 1:1.000	VALLEHERMOSO, S.A. PROPIETARIO	A. DIAZ	S. RODRIGUEZ	DIVISION DE PROYECTOS: DIBUJADO / PREPARADO / J S / J D — V. INFORMACION / V. CONCURSO / V. EJECUCION — REVISIONES: D / C / B
SECTOR SOMOSAGUAS	PLANO DE ORDENACION DETALLADA PARCELA IVc		ARQUITECTOS		
NUMERO 05.3	FECHA SEP – 99				