


LÍNEA DE BORDE DE CALZADA RODADA

LÍNEA DE ENCINTADO DE ACERAS

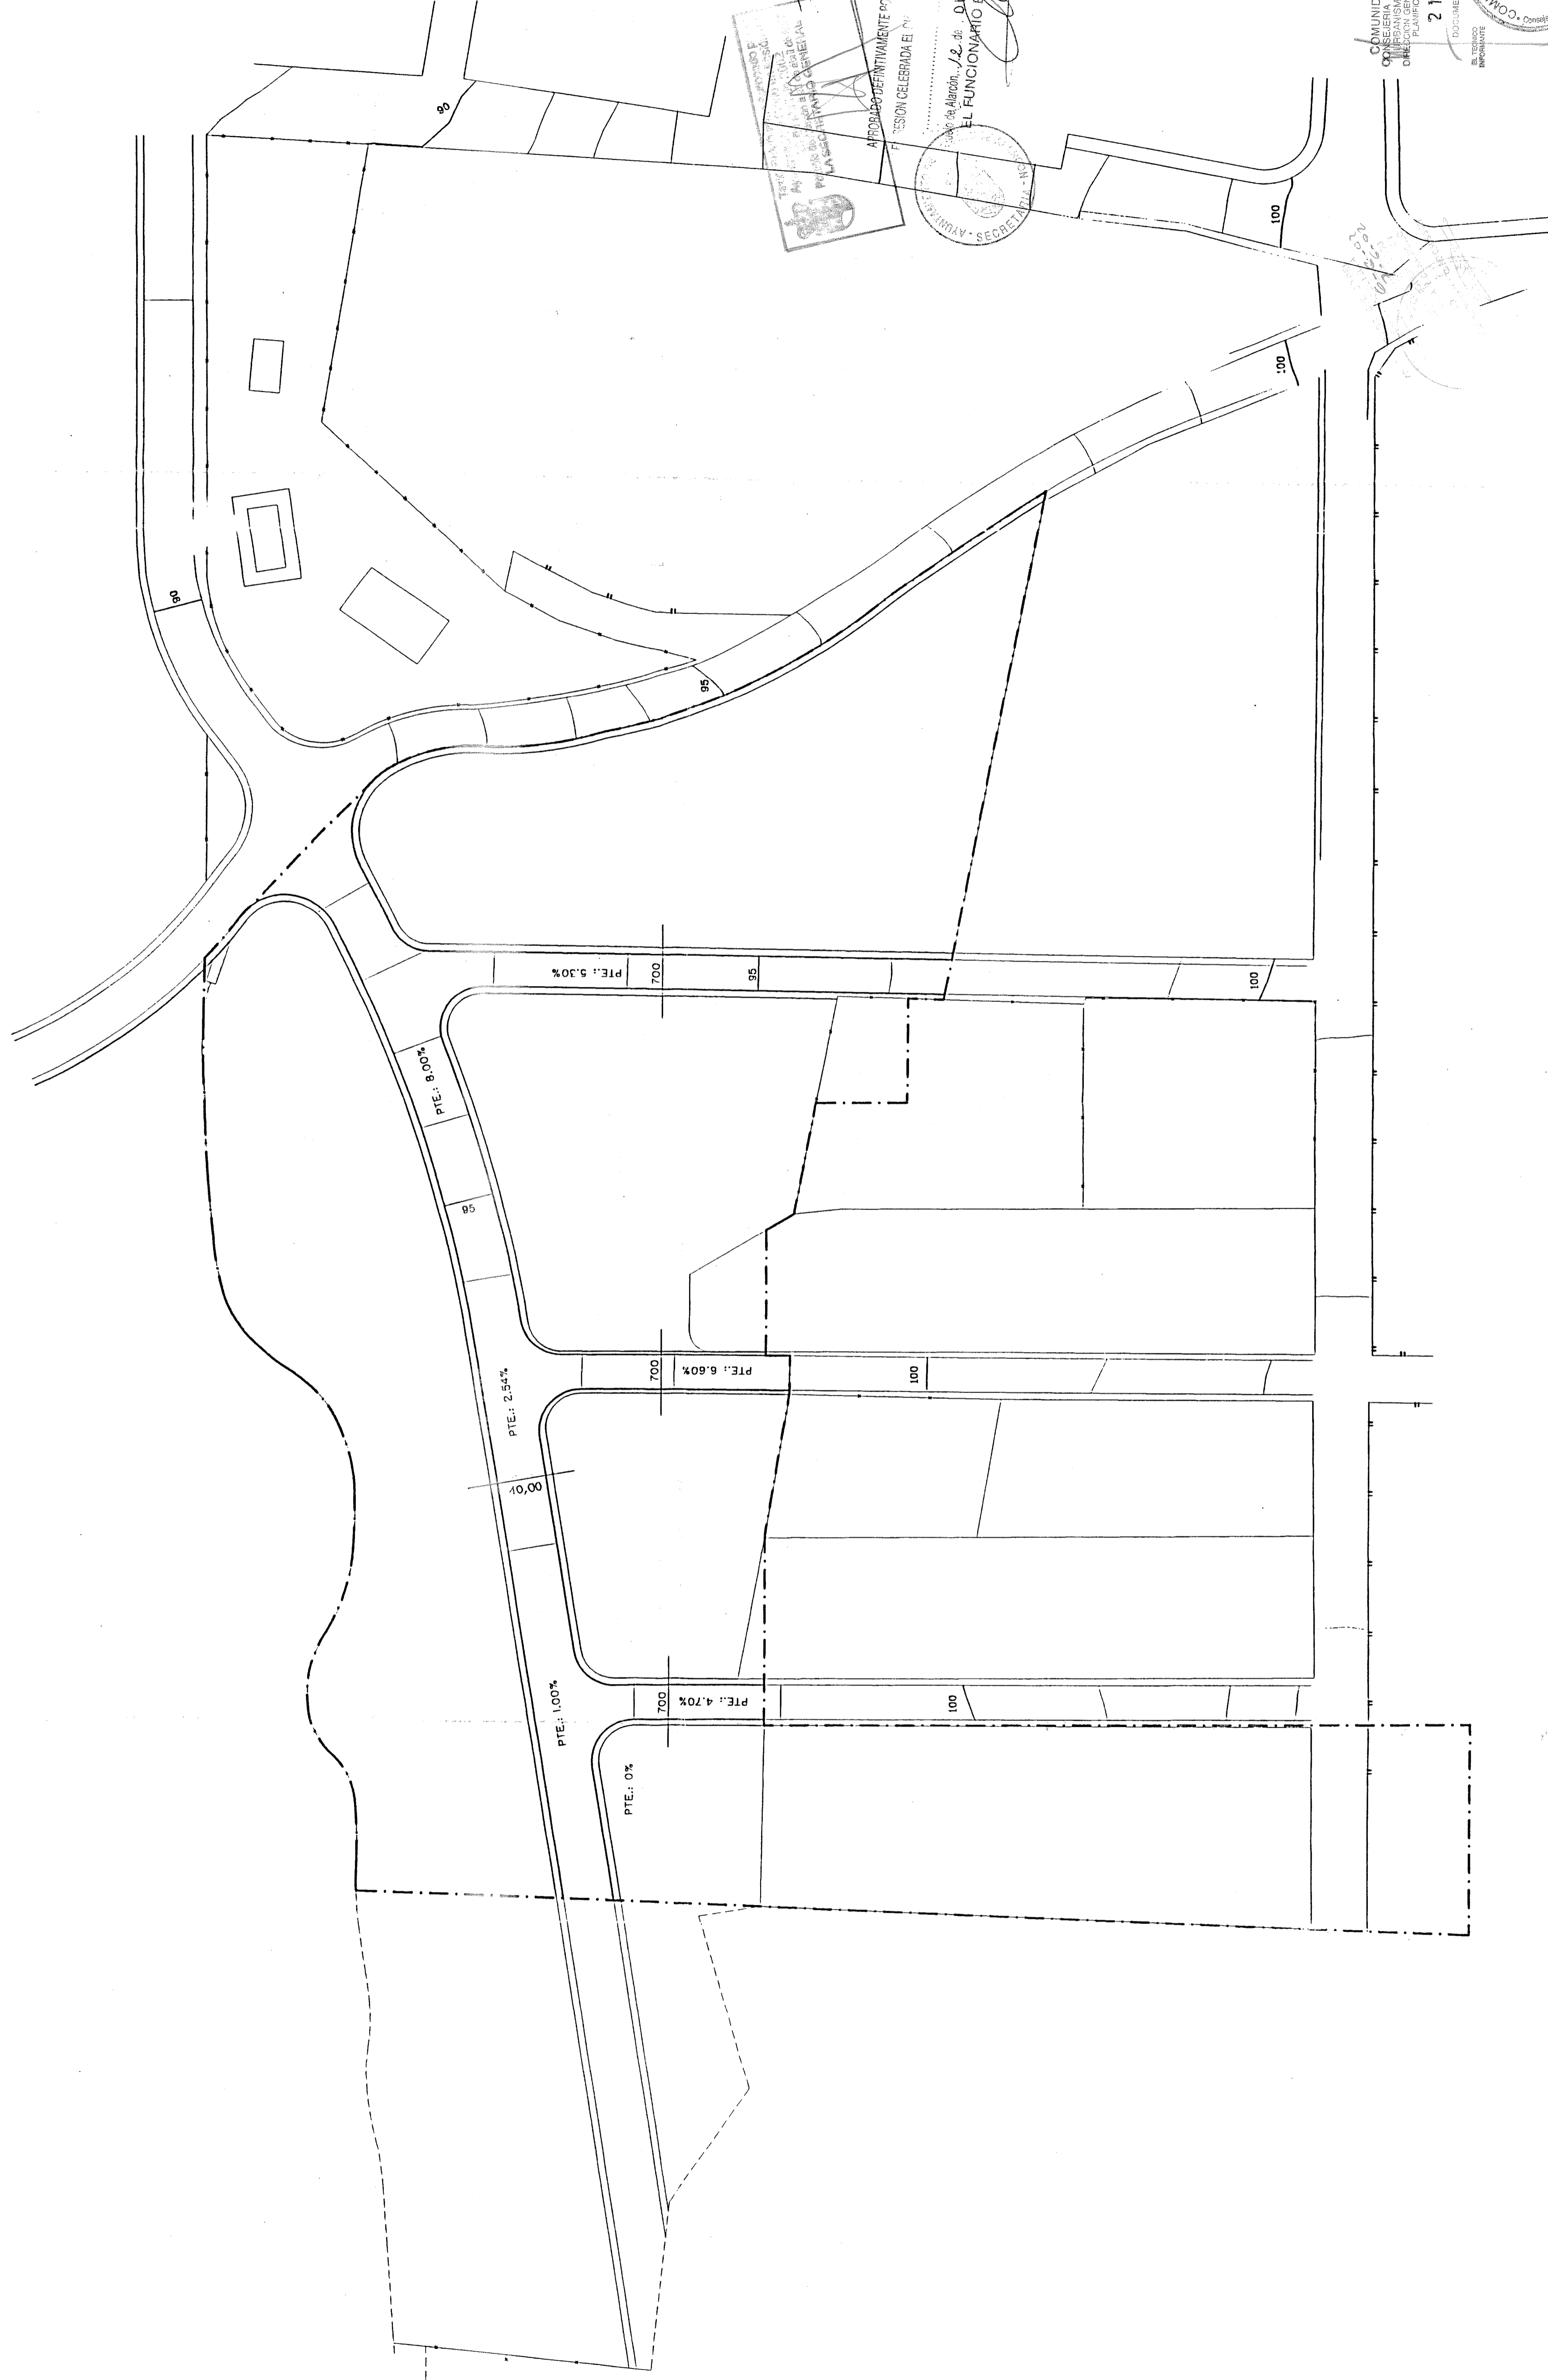

PROMOTOR  
 PROMOTORA SAN ROQUE S.A.

ARQUITECTOS  
 ALBERTO MARTÍN CABALLERO

FECHA  
 SEPTIEMBRE 1997

RED VIARIA

ESCALA 1:500  
 PE 8

COMUNIDAD DE MADRID  
 DIRECCIÓN GENERAL DE URBANISMO Y PLANEACIÓN TERRITORIAL  
 DIRECCIÓN DE URBANISMO Y PLANEACIÓN TERRITORIAL  
 DOCUMENTO INFORMADO  
 21 MARZO 2002

APROBADO DEFINITIVAMENTE POR EL COMITÉ DE ORDENAMIENTO URBANO DE POZUELO DE ALARCÓN  
 SESIÓN CELEBRADA EL 1.9. NOV. 1997  
 D. ALBERTO MARTÍN CABALLERO  
 EL FUNCIONARIO EN CARGO