


FERROCARRIL

CANTINA

ESTACION

ANDEEN

CALLEJA COMERCIAL

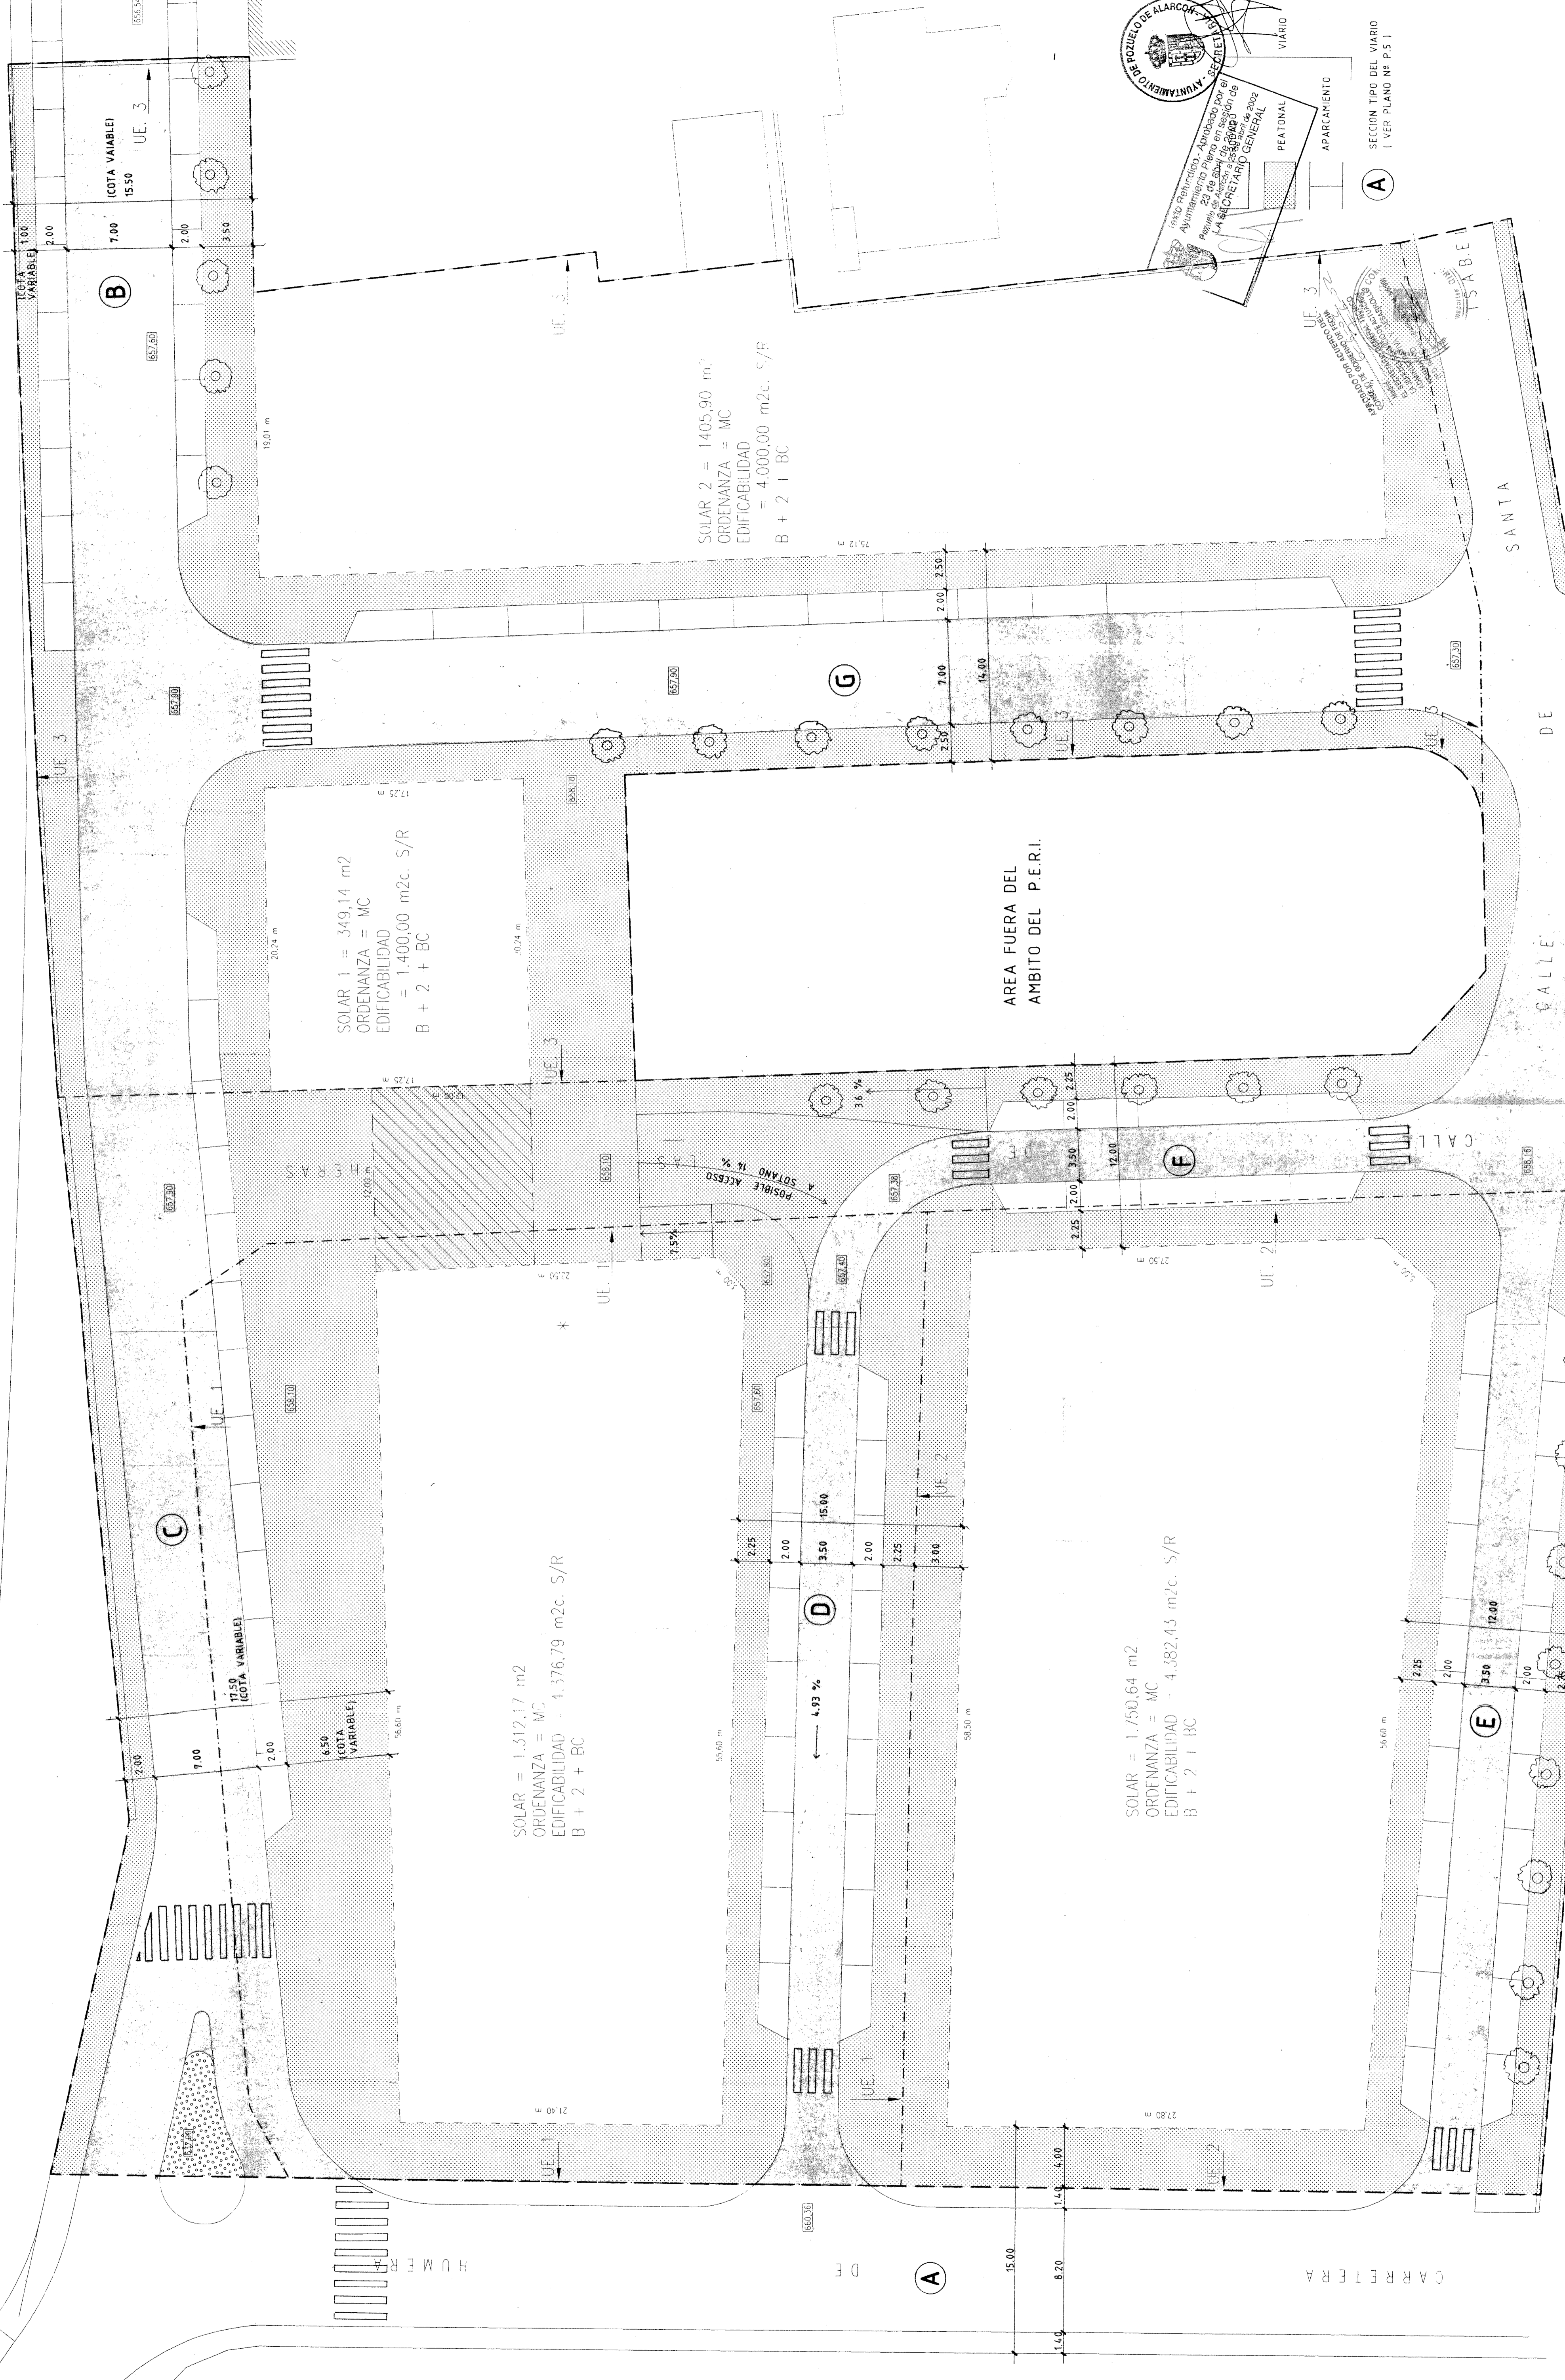

SOLAR 1 = 349,14 m<sup>2</sup>  
 ORDENANZA = MC  
 EDIFICABILIDAD = 1.400,00 m<sup>2</sup>c. S/R  
 B + 2 + BC

SOLAR = 1.312,17 m<sup>2</sup>  
 ORDENANZA = MC  
 EDIFICABILIDAD = 1.376,79 m<sup>2</sup>c. S/R  
 B + 2 + BC

SOLAR 2 = 1405,90 m<sup>2</sup>  
 ORDENANZA = MC  
 EDIFICABILIDAD = 4.000,00 m<sup>2</sup>c. S/R  
 B + 2 + BC

SOLAR = 1.750,64 m<sup>2</sup>  
 ORDENANZA = MC  
 EDIFICABILIDAD = 4.382,43 m<sup>2</sup>c. S/R  
 B + 2 + BC

AREA FUERA DEL  
 AMBITO DEL P.E.R.I.

AMBITO DEL P.E.R.I. --- DELIMITACION U.E.  
 ALINEACIONES DE FACHADA ---

APROBADO DEFINITIVAMENTE POR EL AYUNTAMIENTO DE POZUELO DE ALARCON EN SESION CELEBRADA EL DIA 17. JUL. 1996.

POZUELO DE ALARCON

CONSEJO DE AYUNTAMIENTO DE POZUELO DE ALARCON

EL FUNCIONARIO ENCARGADO, *[Signature]*

SECRETARÍA MUNICIPAL

POZUELO DE ALARCON

PLAN ESPECIAL DE REFORMA INTERIOR DE LAS UNIDADES DE EJECUCION Nº 1, 2 Y 3 DEL BARRIO EN EL BARRIO DE LA ESTACION (POZUELO DE ALARCON - MADRID)

PLANO DE ORDENACION Y ALINEACIONES.

DOCUMENTO PARA APROBACION INICIAL

MARZO-96

P. 1