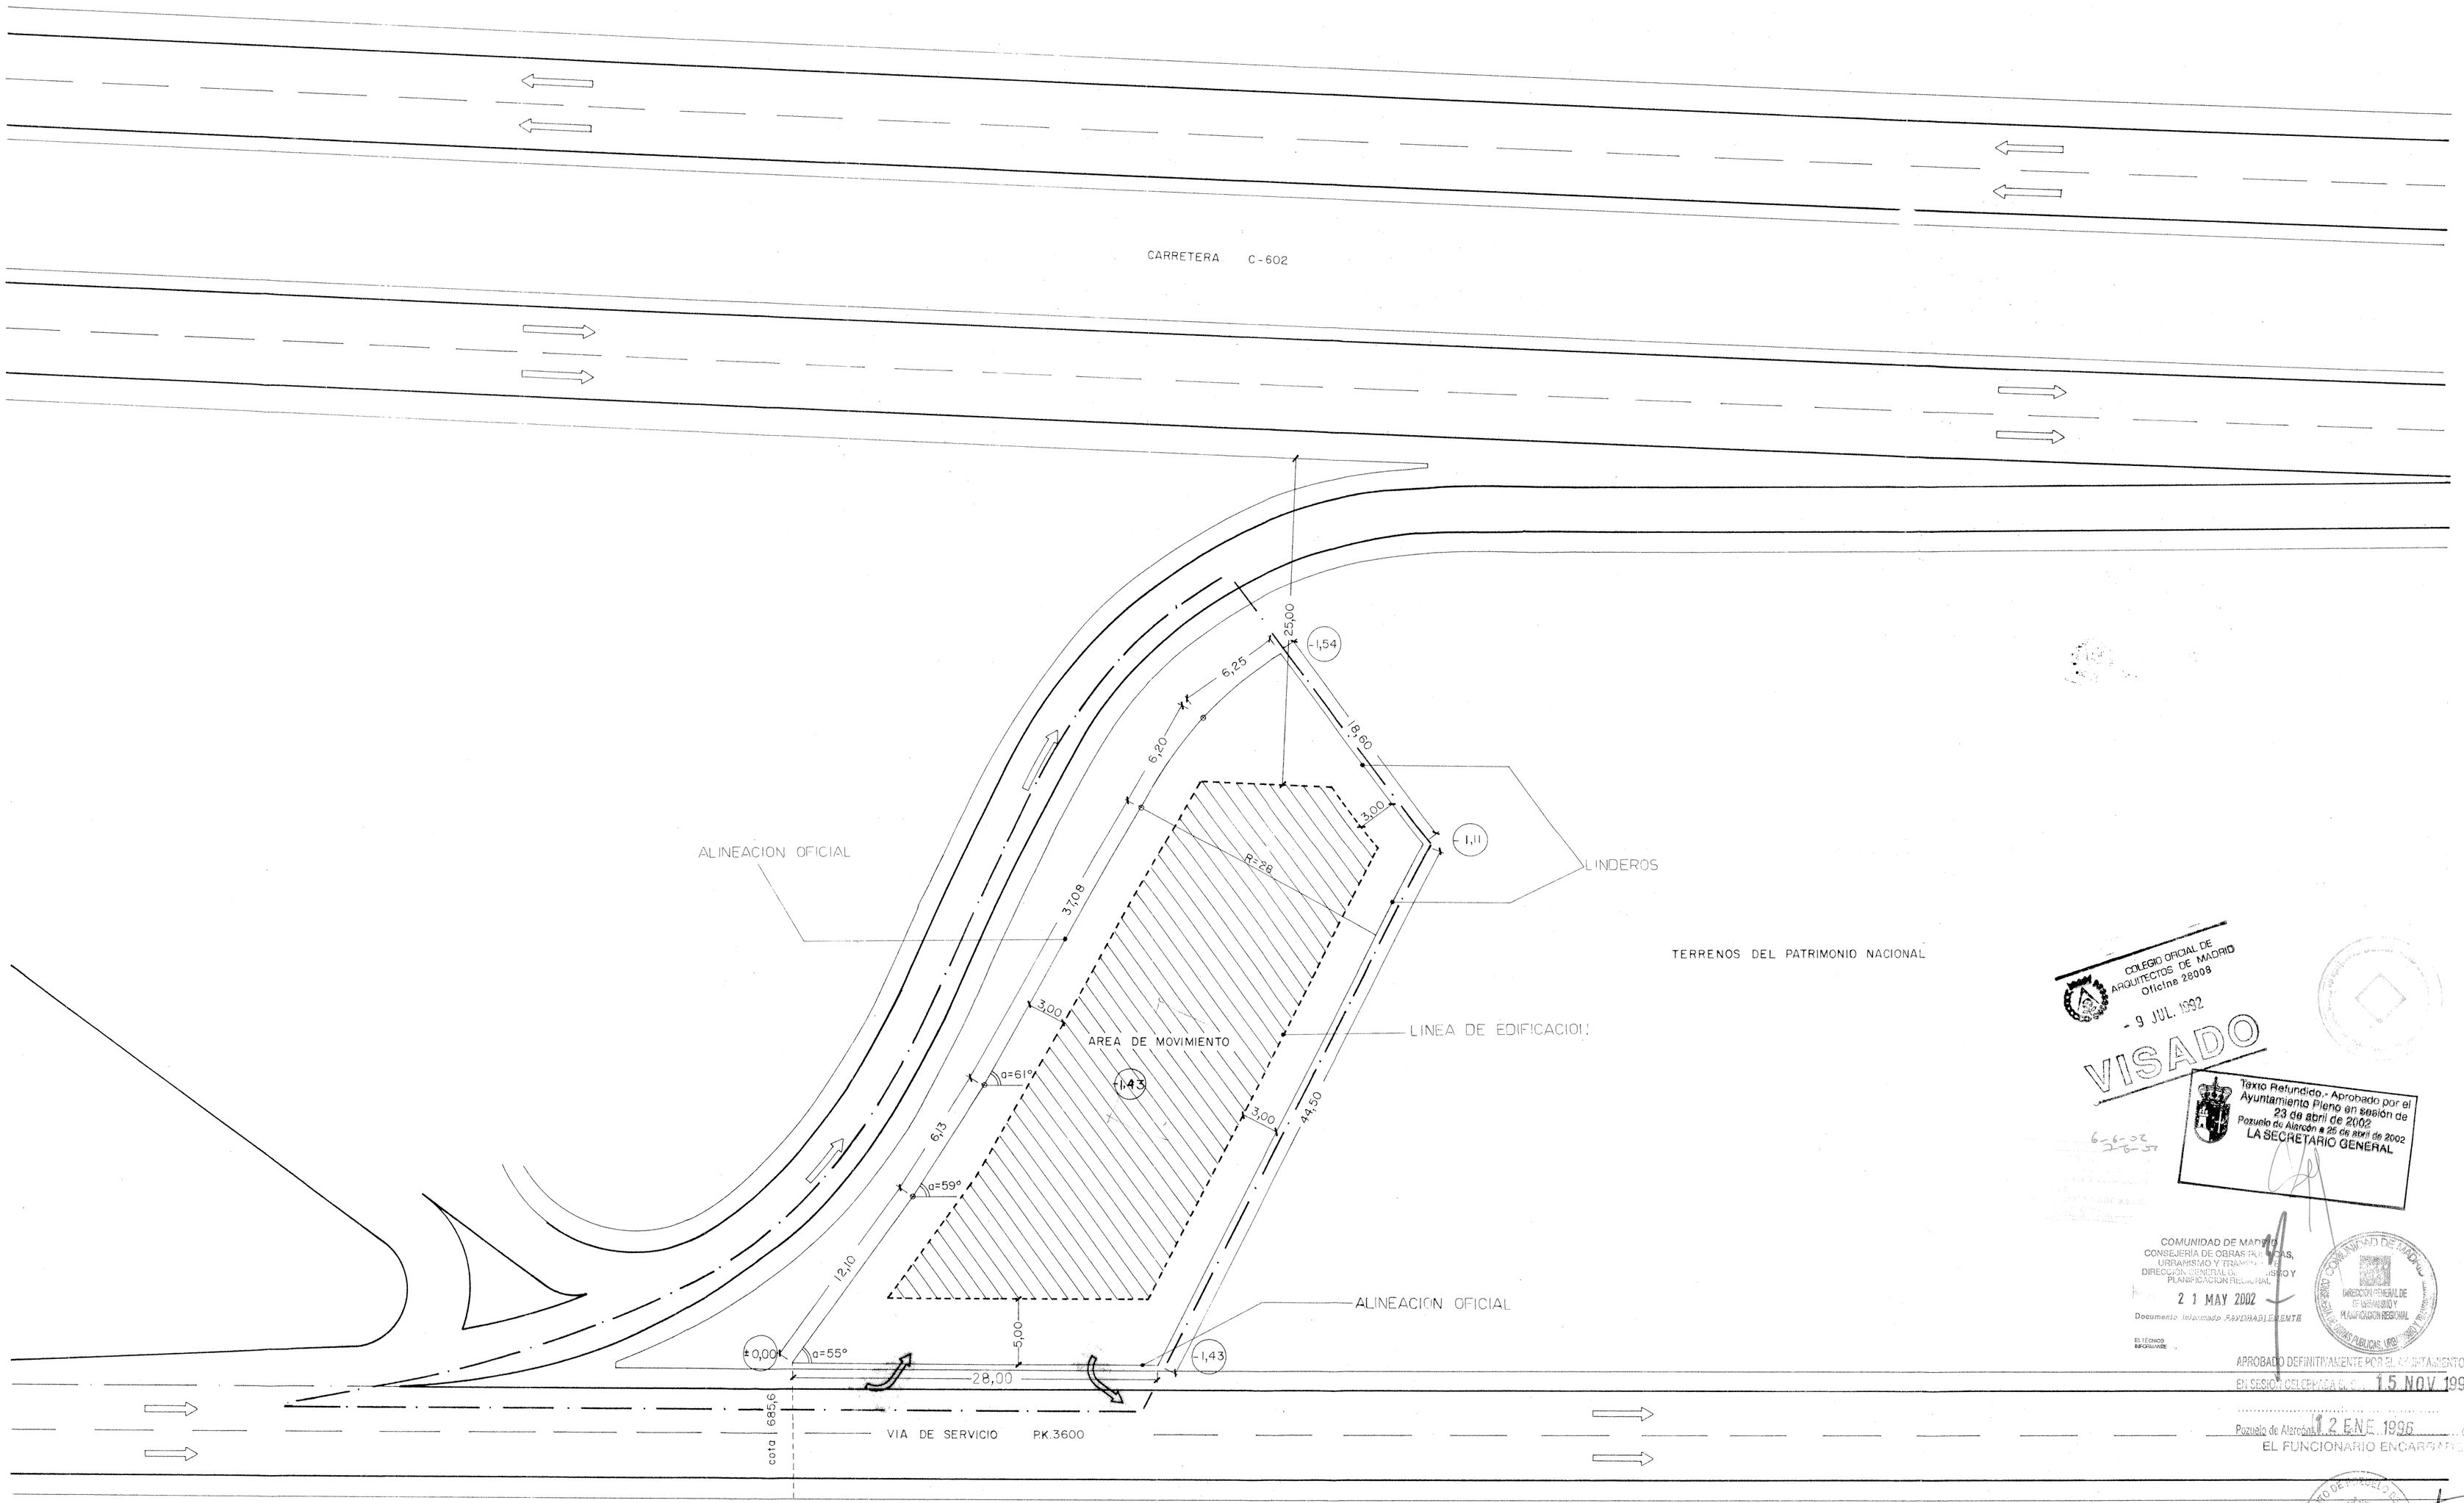

COLEGIO OFICIAL DE ARQUITECTOS DE MADRID
Oficina 28008
- 9 JUL 1992
VISADO

Texto Refundido.- Aprobado por el Ayuntamiento Pleno en sesión de 23 de abril de 2002
Pozuelo de Alarcón a 26 de abril de 2002
LA SECRETARIO GENERAL

COMUNIDAD DE MADRID
CONSEJERÍA DE OBRAS PÚBLICAS, URBANISMO Y TRANSPORTES
DIRECCIÓN GENERAL DE URBANISMO Y PLANIFICACIÓN REGIONAL
2 1 MAY 2002
Documento telemitido FAVORABLEMENTE
EL TÉCNICO RESPONSABLE

APROBADO DEFINITIVAMENTE POR EL AYUNTAMIENTO PLENO
EN SESIÓN CELEBRADA EL DÍA 15 NOV 1995
Pozuelo de Alarcón 12 ENE 1996
EL FUNCIONARIO ENCARGADO

PROYECTO: estudio de detalle
SITUACION: via de servicio de M-602 (antigua C-602) pk 3.600
PROPIEDAD: Ruperto Velasco Serrano

arquitectos:
ESTHER PAZ
Castillo del Olivar 8
Pozuelo de Alarcon
Madrid (28023)
tf: 715 52 40

Abril 1992 — plano num 2 — E 1/250

firma propiedad — firma arquitecto