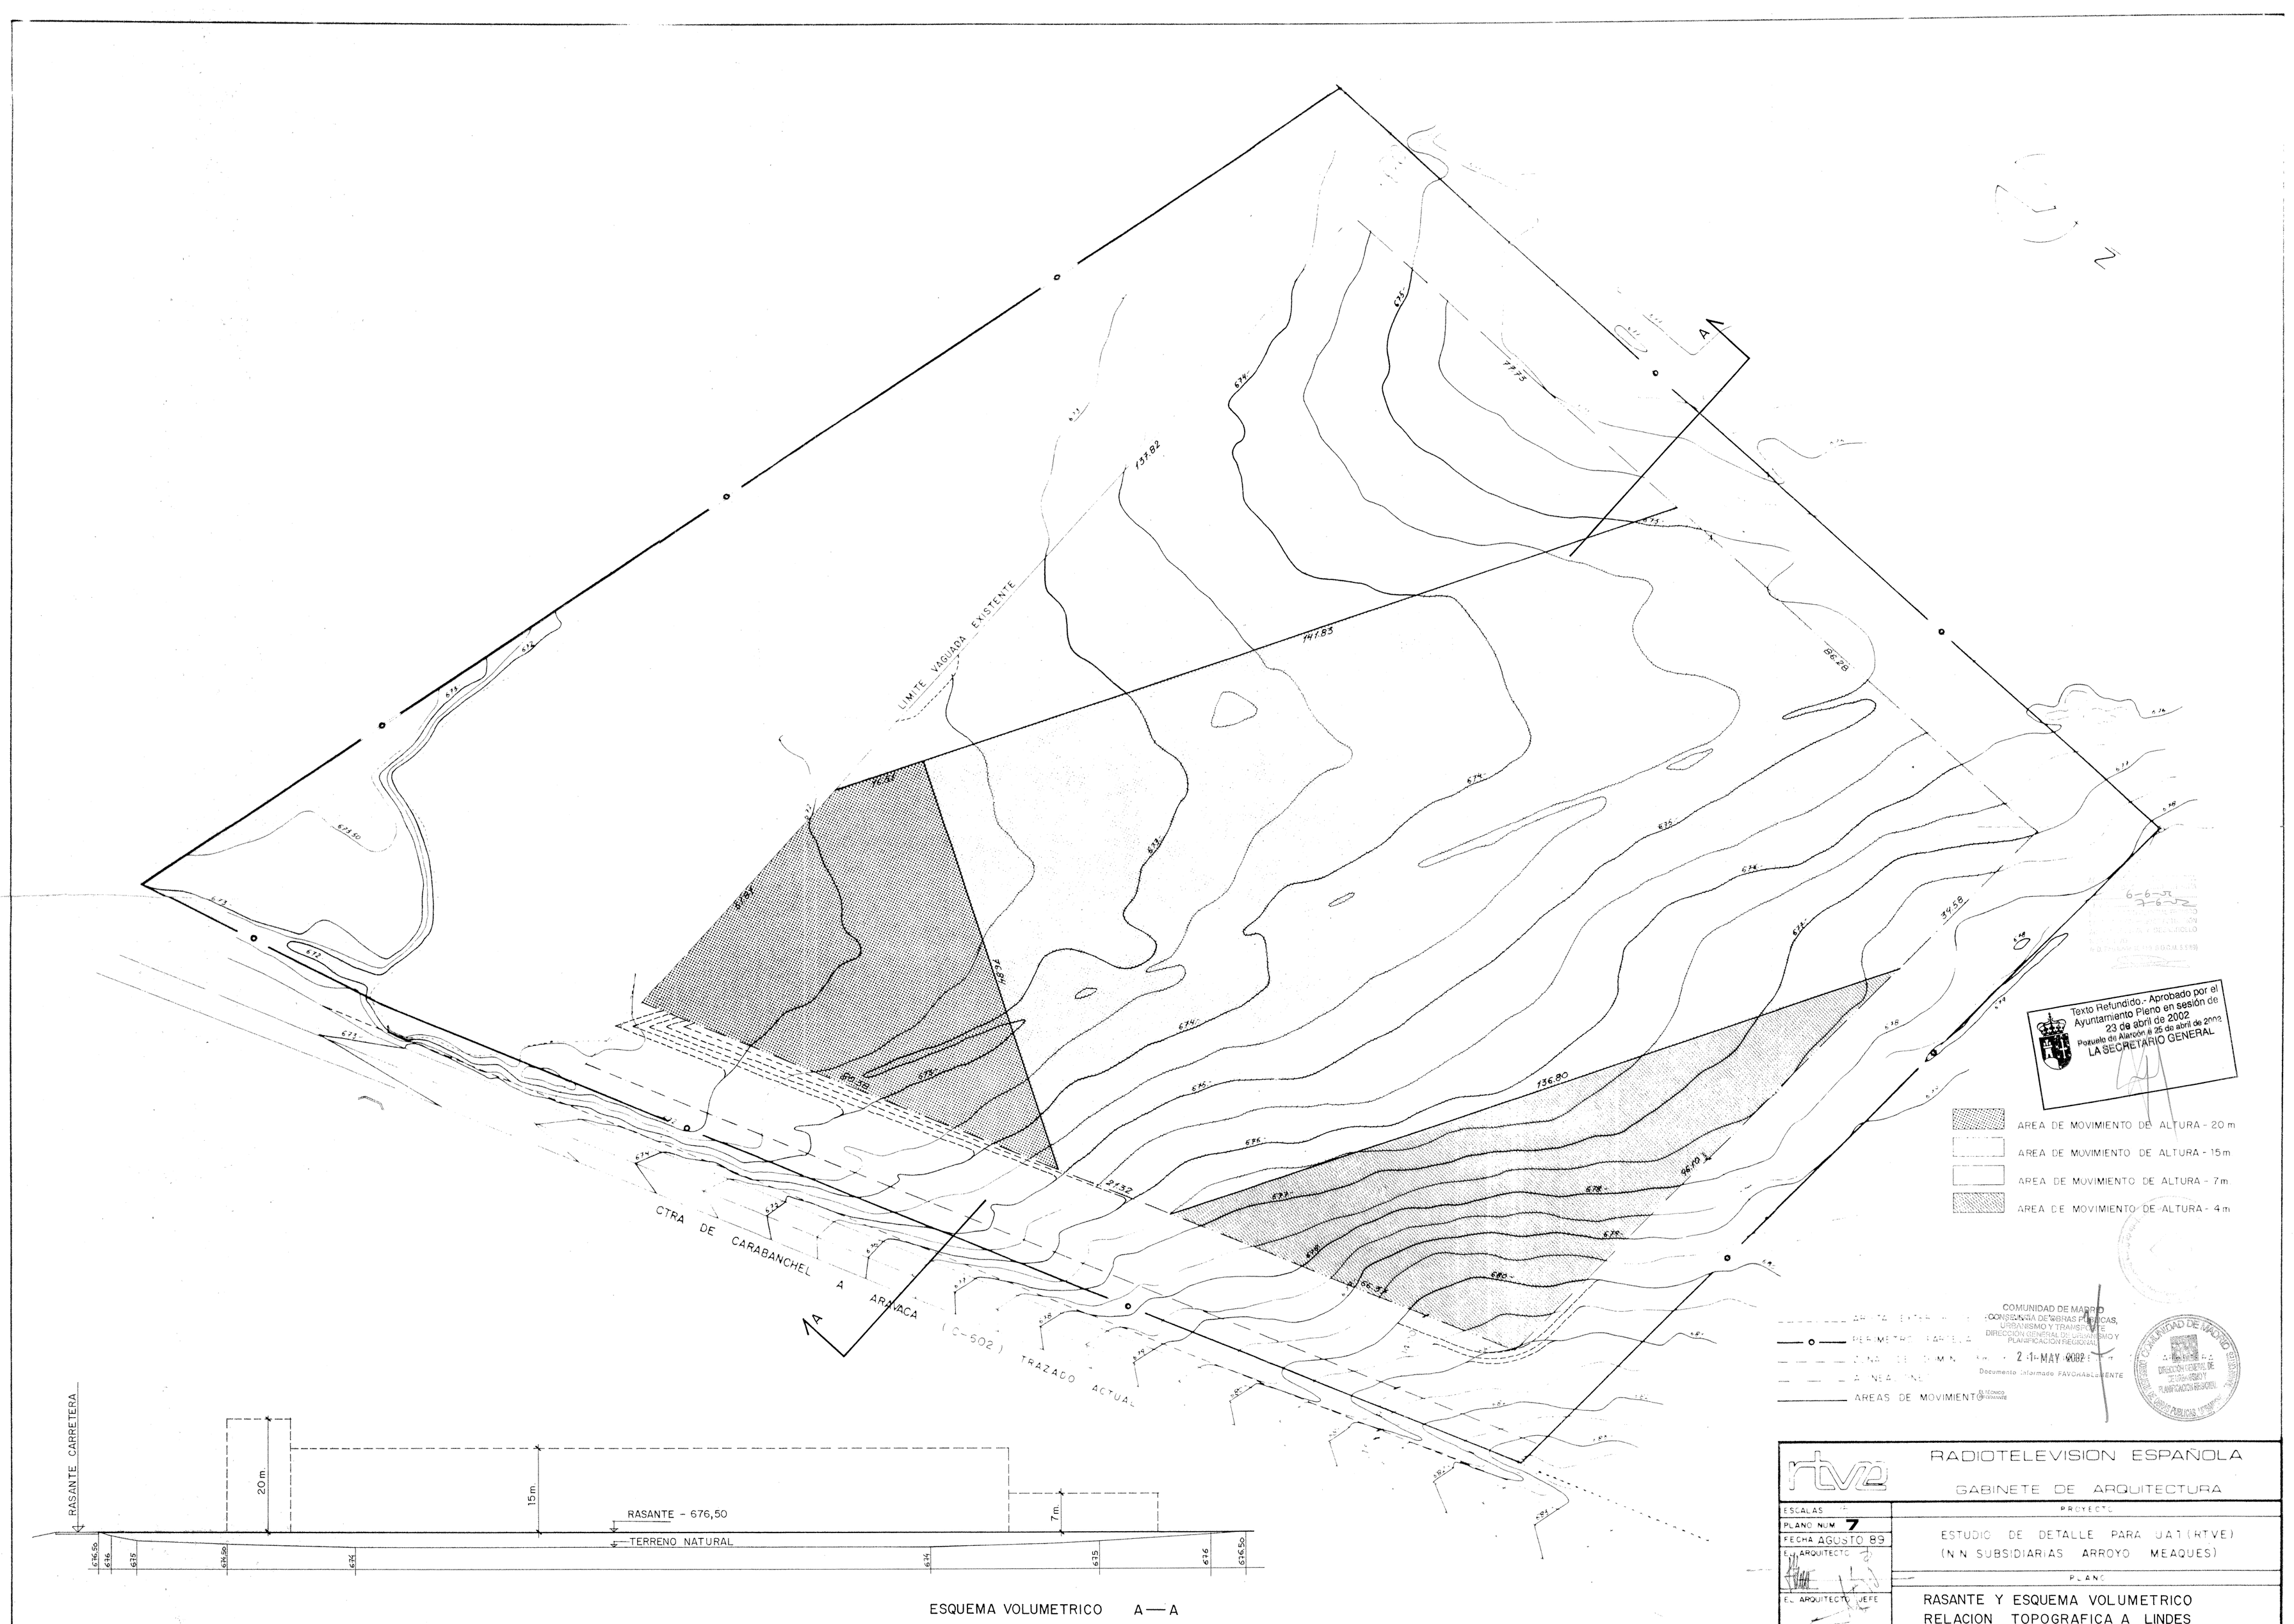
LIMITE VAGUADA EXISTENTE
CTRA DE CARABANCHEL A ARAVACA (C-502) TRAZADO ACTUAL
137.82
141.83
136.80
86.28
77.73
34.58
21.32
AREA DE MOVIMIENTO DE ALTURA - 20 m
AREA DE MOVIMIENTO DE ALTURA - 15 m
AREA DE MOVIMIENTO DE ALTURA - 7 m
AREA DE MOVIMIENTO DE ALTURA - 4 m
AREAS DE MOVIMIENTO
RASANTE CARRETERA
20 m.
15 m.
7 m.
RASANTE - 676,50
TERRENO NATURAL
ESQUEMA VOLUMETRICO A — A
Texto Refundido.- Aprobado por el Ayuntamiento Pleno en sesión de 23 de abril de 2002
Pozuelo de Alarcón a 25 de abril de 2002
LA SECRETARIO GENERAL
COMUNIDAD DE MADRID
CONSEJERIA DE OBRAS PUBLICAS, URBANISMO Y TRANSPORTE
DIRECCION GENERAL DE URBANISMO Y PLANIFICACION REGIONAL
21 MAY 2002
Documento Informado FAVORABLEMENTE
RADIOTELEVISION ESPAÑOLA
GABINETE DE ARQUITECTURA
ESCALAS
PLANO NUM 7
FECHA AGOSTO 89
EL ARQUITECTO
EL ARQUITECTO JEFE
PROYECTO
ESTUDIO DE DETALLE PARA UA1 (RTVE)
(N.N. SUBSIDIARIAS ARROYO MEAQUES)
PLANO
RASANTE Y ESQUEMA VOLUMETRICO
RELACION TOPOGRAFICA A LINDES