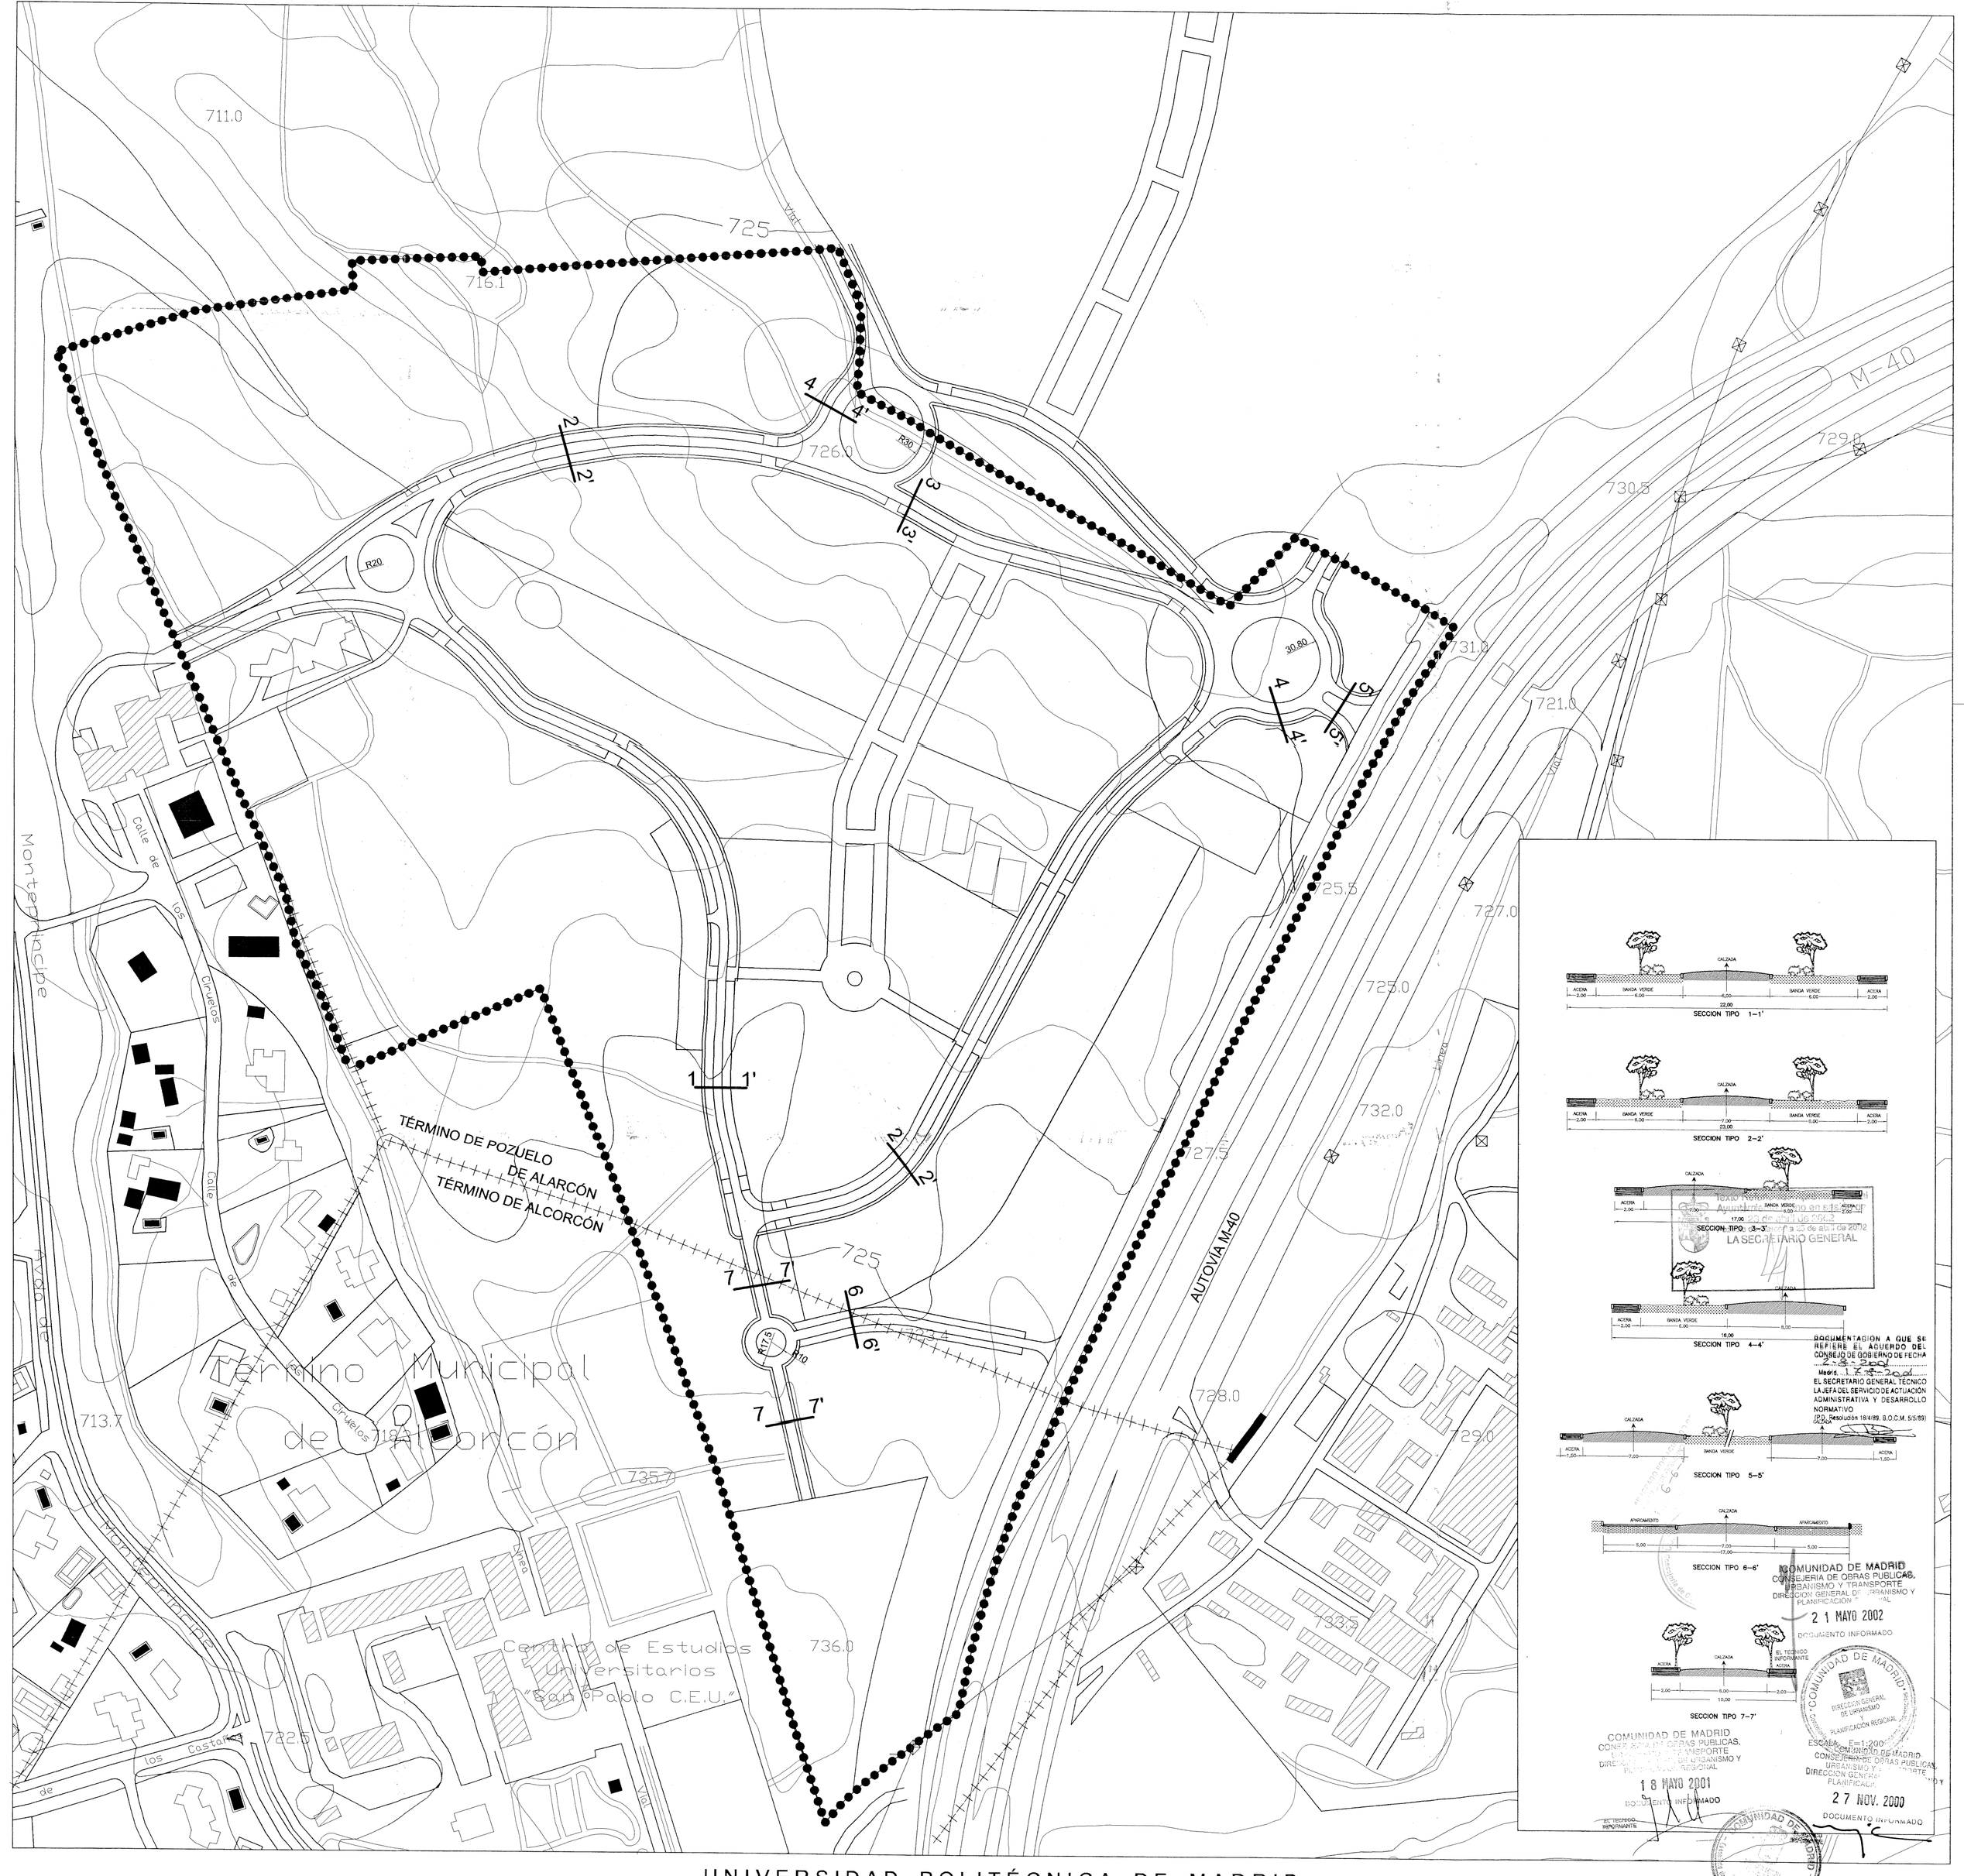

UNIVERSIDAD POLITÉCNICA DE MADRID

MODIFICACION PUNTUAL DEL PLAN ESPECIAL DEL SISTEMA GENERAL SG-2 - CAMPUS DE MONTEGANCEDO - EN LA UNIDAD DE EJECUCIÓN UE-1

IG ESPLAN PROYECTOS URBANOS C/ Doctor Esquerdo, 82 bajo - 28007 - Madrid Tfno.- 91.409.01.35 Fax.- 91.409.30.07	Ingeniero de Caminos: IGNACIO GARATE GARCÍA	PLANOS DE ORDENACIÓN RED VIARIA Y SECCIONES TIPO	6	ESCALA - 1/2.000 FECHA - Julio de 2000 TRABAJO - CMPEM-00044	Sustituye a: Sustituido por: