CUADRO DE SUPERFICIES DE LA PROPUESTA

UNIDAD DE ACTUACION 1

PARCELA	SUPERFICIES
1	567 M2
2	582 M2
3	598 M2
4	521 M2
5	523 M2
6	540 M2
7	524 M2
8	537 M2
9	513 M2
10	514 M2
11	512 M2
12	514 M2
13	600 M2
TOTAL SUP.PARCELAS:	7.045 M2

RED VIARIA	
CALZADAS:	1.927 M2
ACERAS:	623 M2
TOTAL RED VIARIA:	2.550 M2
Z. VERDE DE USO PUBLICO:	3.676 M2
TOTAL SUP. U.A. 1:	13.271 M2

UNIDAD DE ACTUACION 2

ZONA	SUPERFICIES
1	2.824 M2
2	38 M2
3	157 M2
4	177 M2
TOTAL SUP. U.A. 2	3.196 M2

SUPERFICIE TOTAL DEL AMBITO DEL PLAN ESPECIAL: 16.467 M2

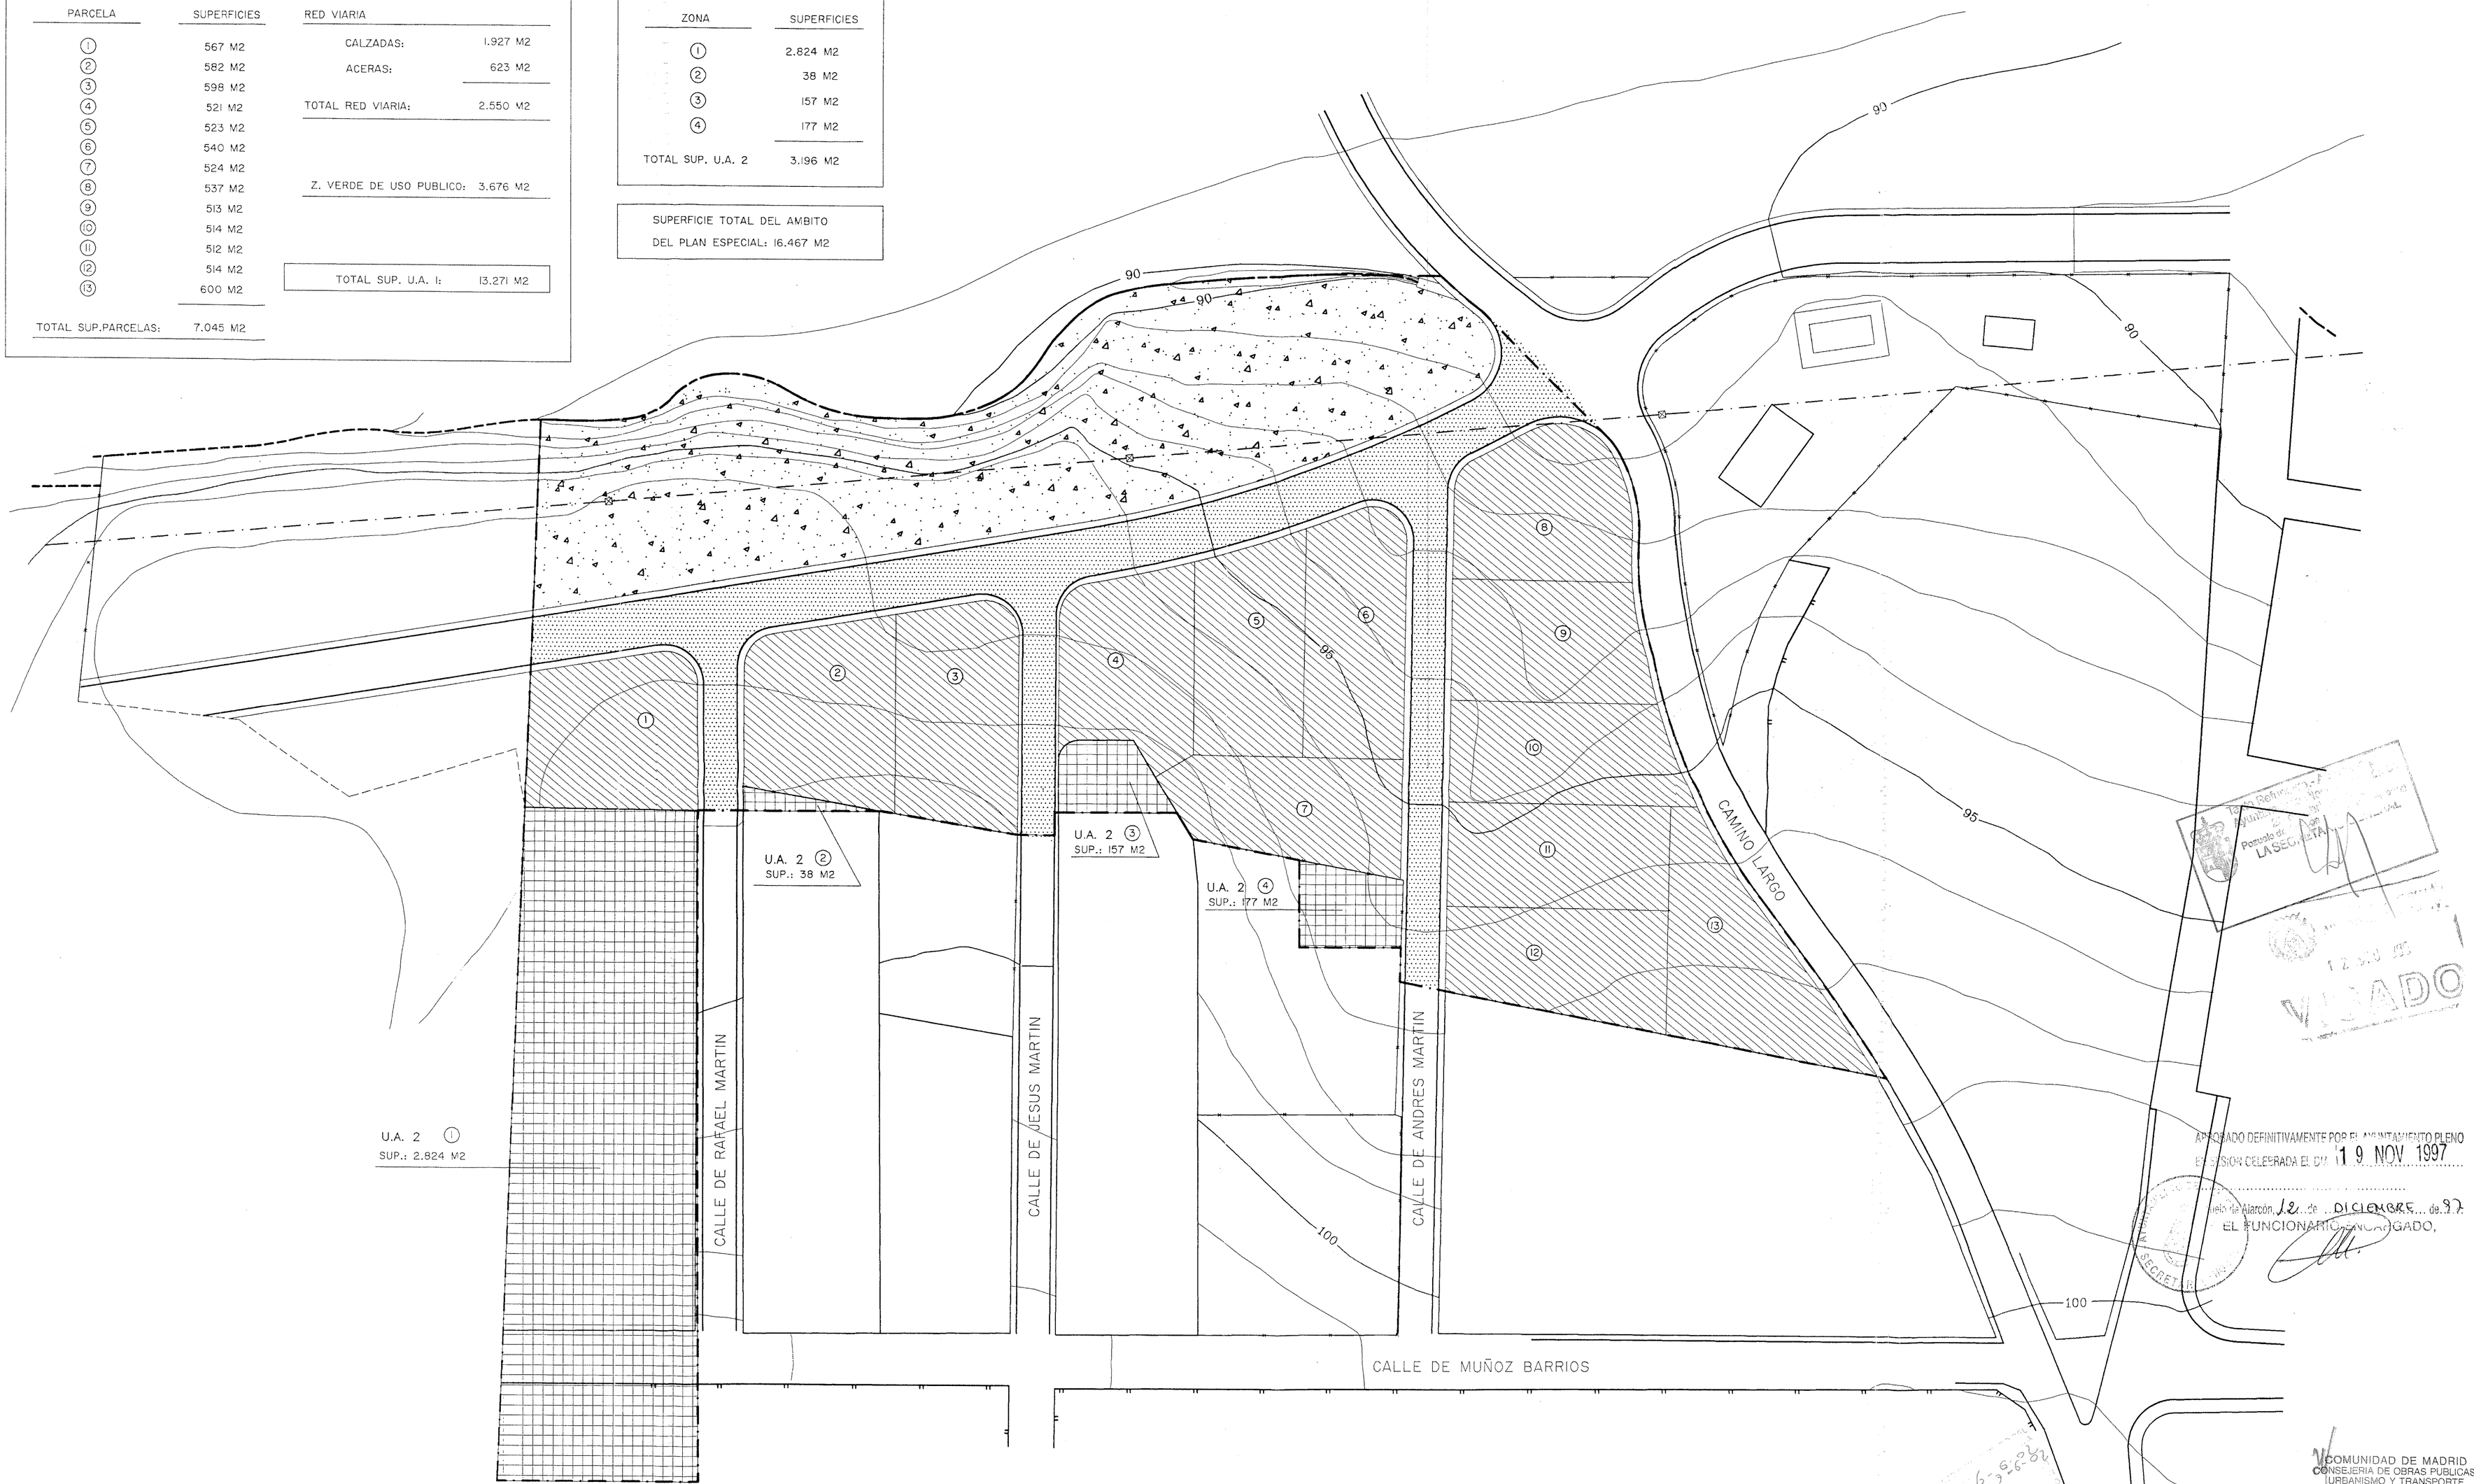

APROBADO DEFINITIVAMENTE POR EL AYUNTAMIENTO PLENO EN SESION CELEBRADA EL DIA 19 NOV 1997

Pozuelo de Alarcón, 12 de DICIEMBRE de 97
EL FUNCIONARIO ENCARGADO,

COMUNIDAD DE MADRID
CONSEJERIA DE OBRAS PUBLICAS, URBANISMO Y TRANSPORTE
DIRECCION GENERAL DE URBANISMO Y PLANIFICACION REGIONAL
21 MAYO 2002
DOCUMENTO INFORMADO
EL TECNICO INFORMANTE

PLAN ESPECIAL "CAMINO DEL MONTE"

POZUELO DE ALARCON (MADRID)

PROMOTOR: P.I. GRAN EUROPA, S.A.

ARQUITECTOS: ALBERTO MARTIN CABALLERO / CARLOS MIGUEL GARCIA ESCRIBANO

FECHA: MAYO-1.995

PROPUESTA DE ORDENACION PARCELAS RESULTANTES

ESCALA 1/500

PE 6