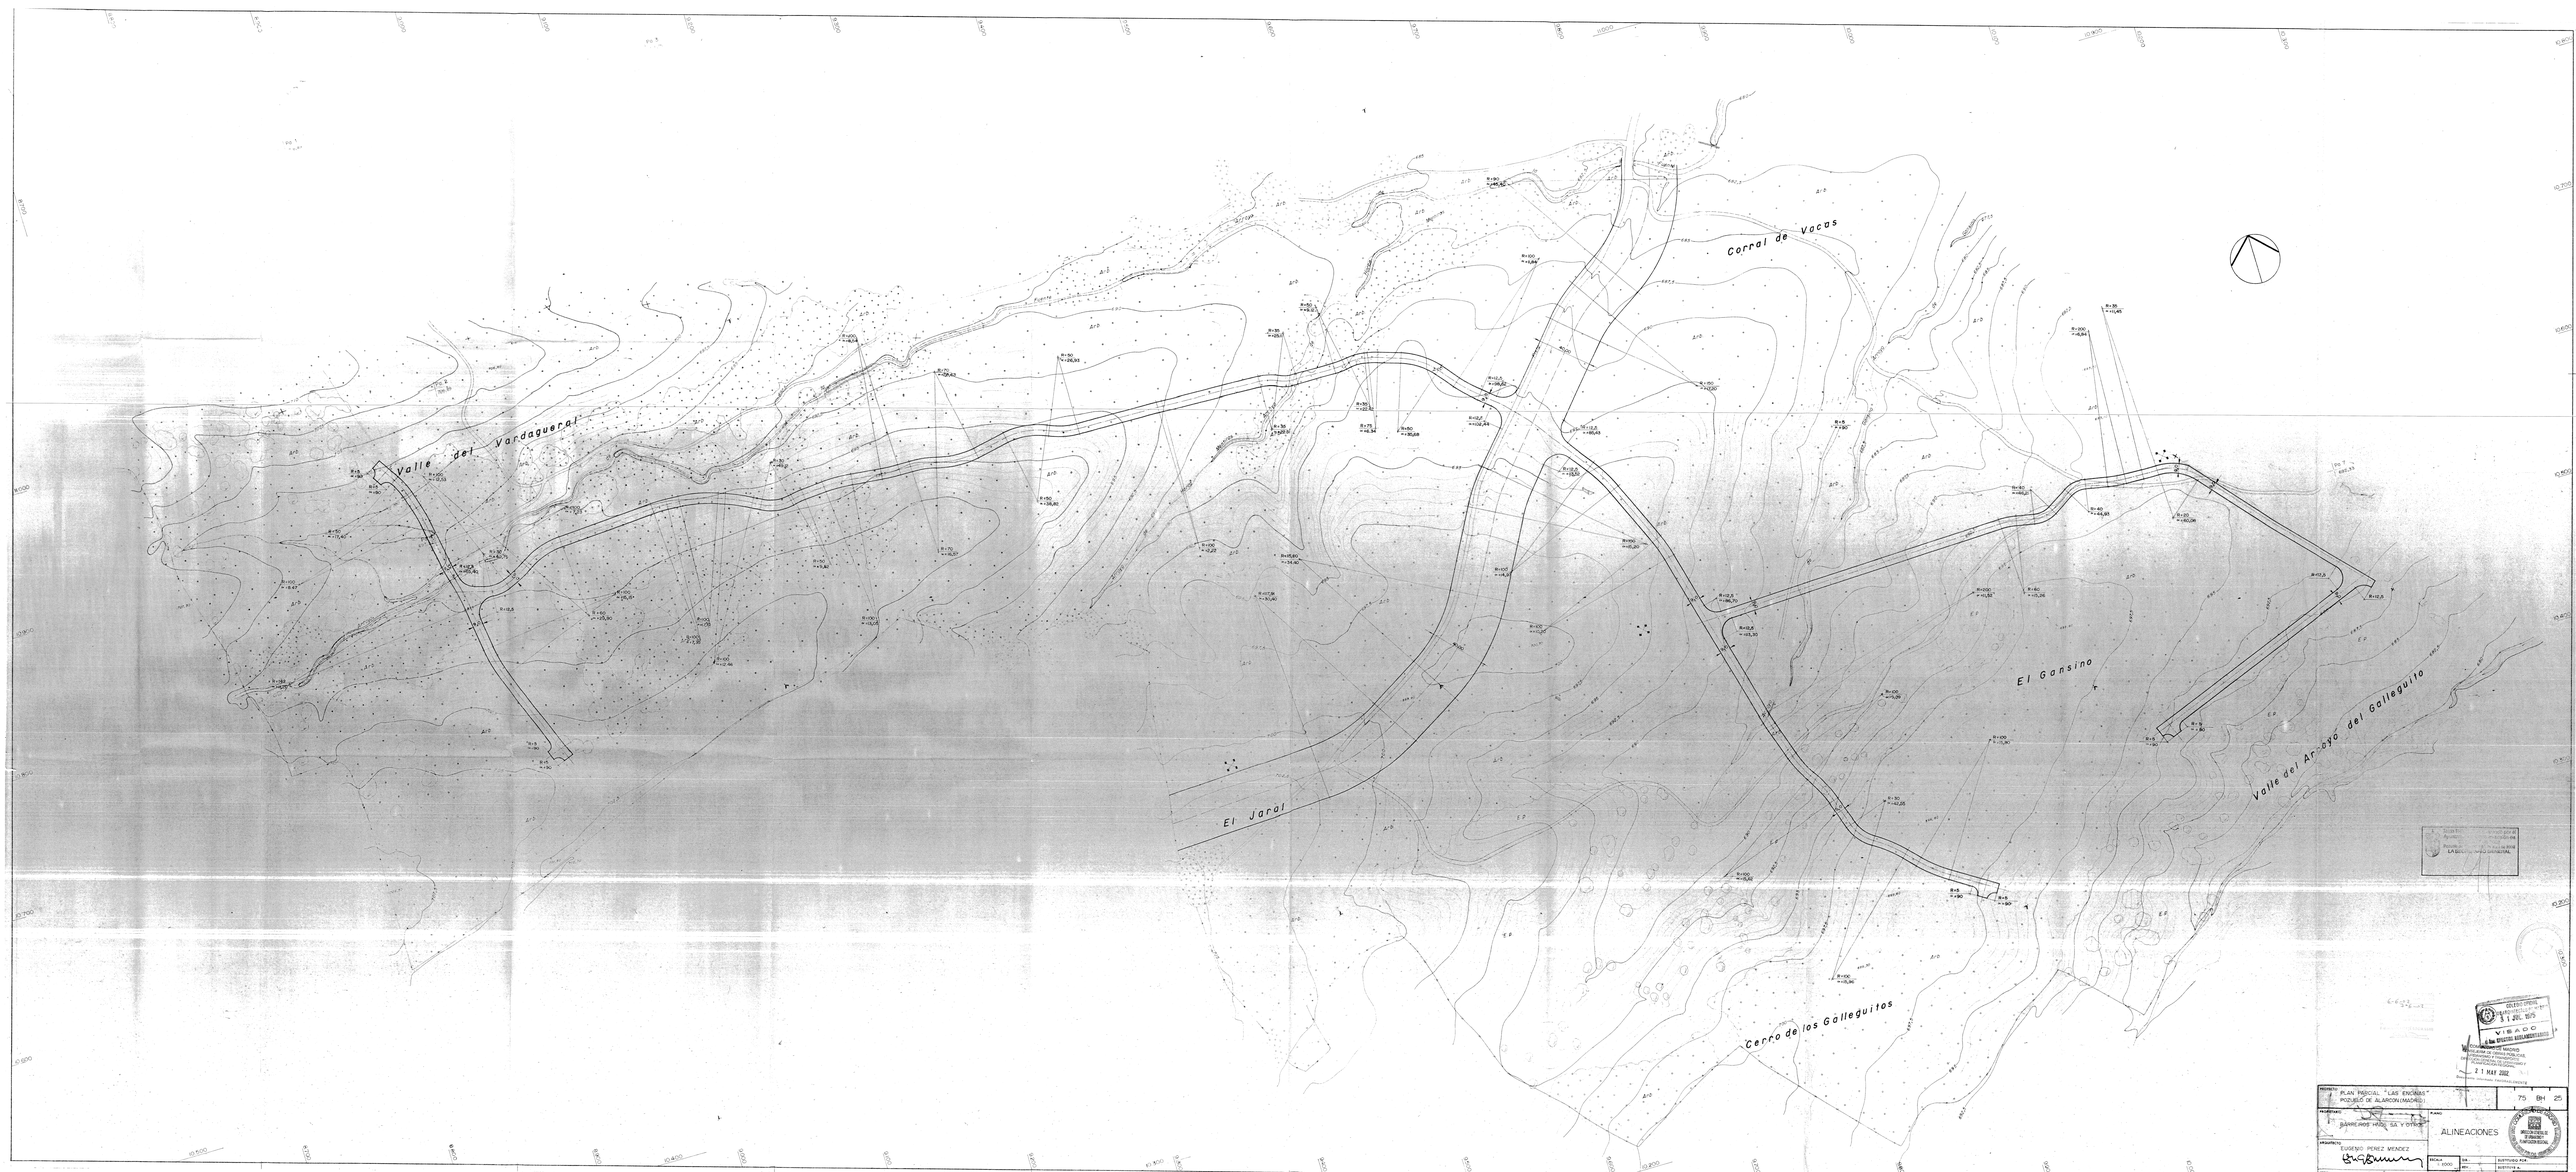

VISADO
21 MAY 2012

PROYECTO	PLAN PARCIAL "LAS ENCINAS" POZUELO DE ALARCON (MADRID)		75 BH 25
REDACTADO	BARRERO HIDALGA Y OTROS	PLANO	ALINEACIONES
PROPIETARIO	EUGENIO PEREZ MENDEZ	ESCALA 1/1000	SUSTITUYE A LA No.
		FECHA	SUSTITUIDA POR No.