


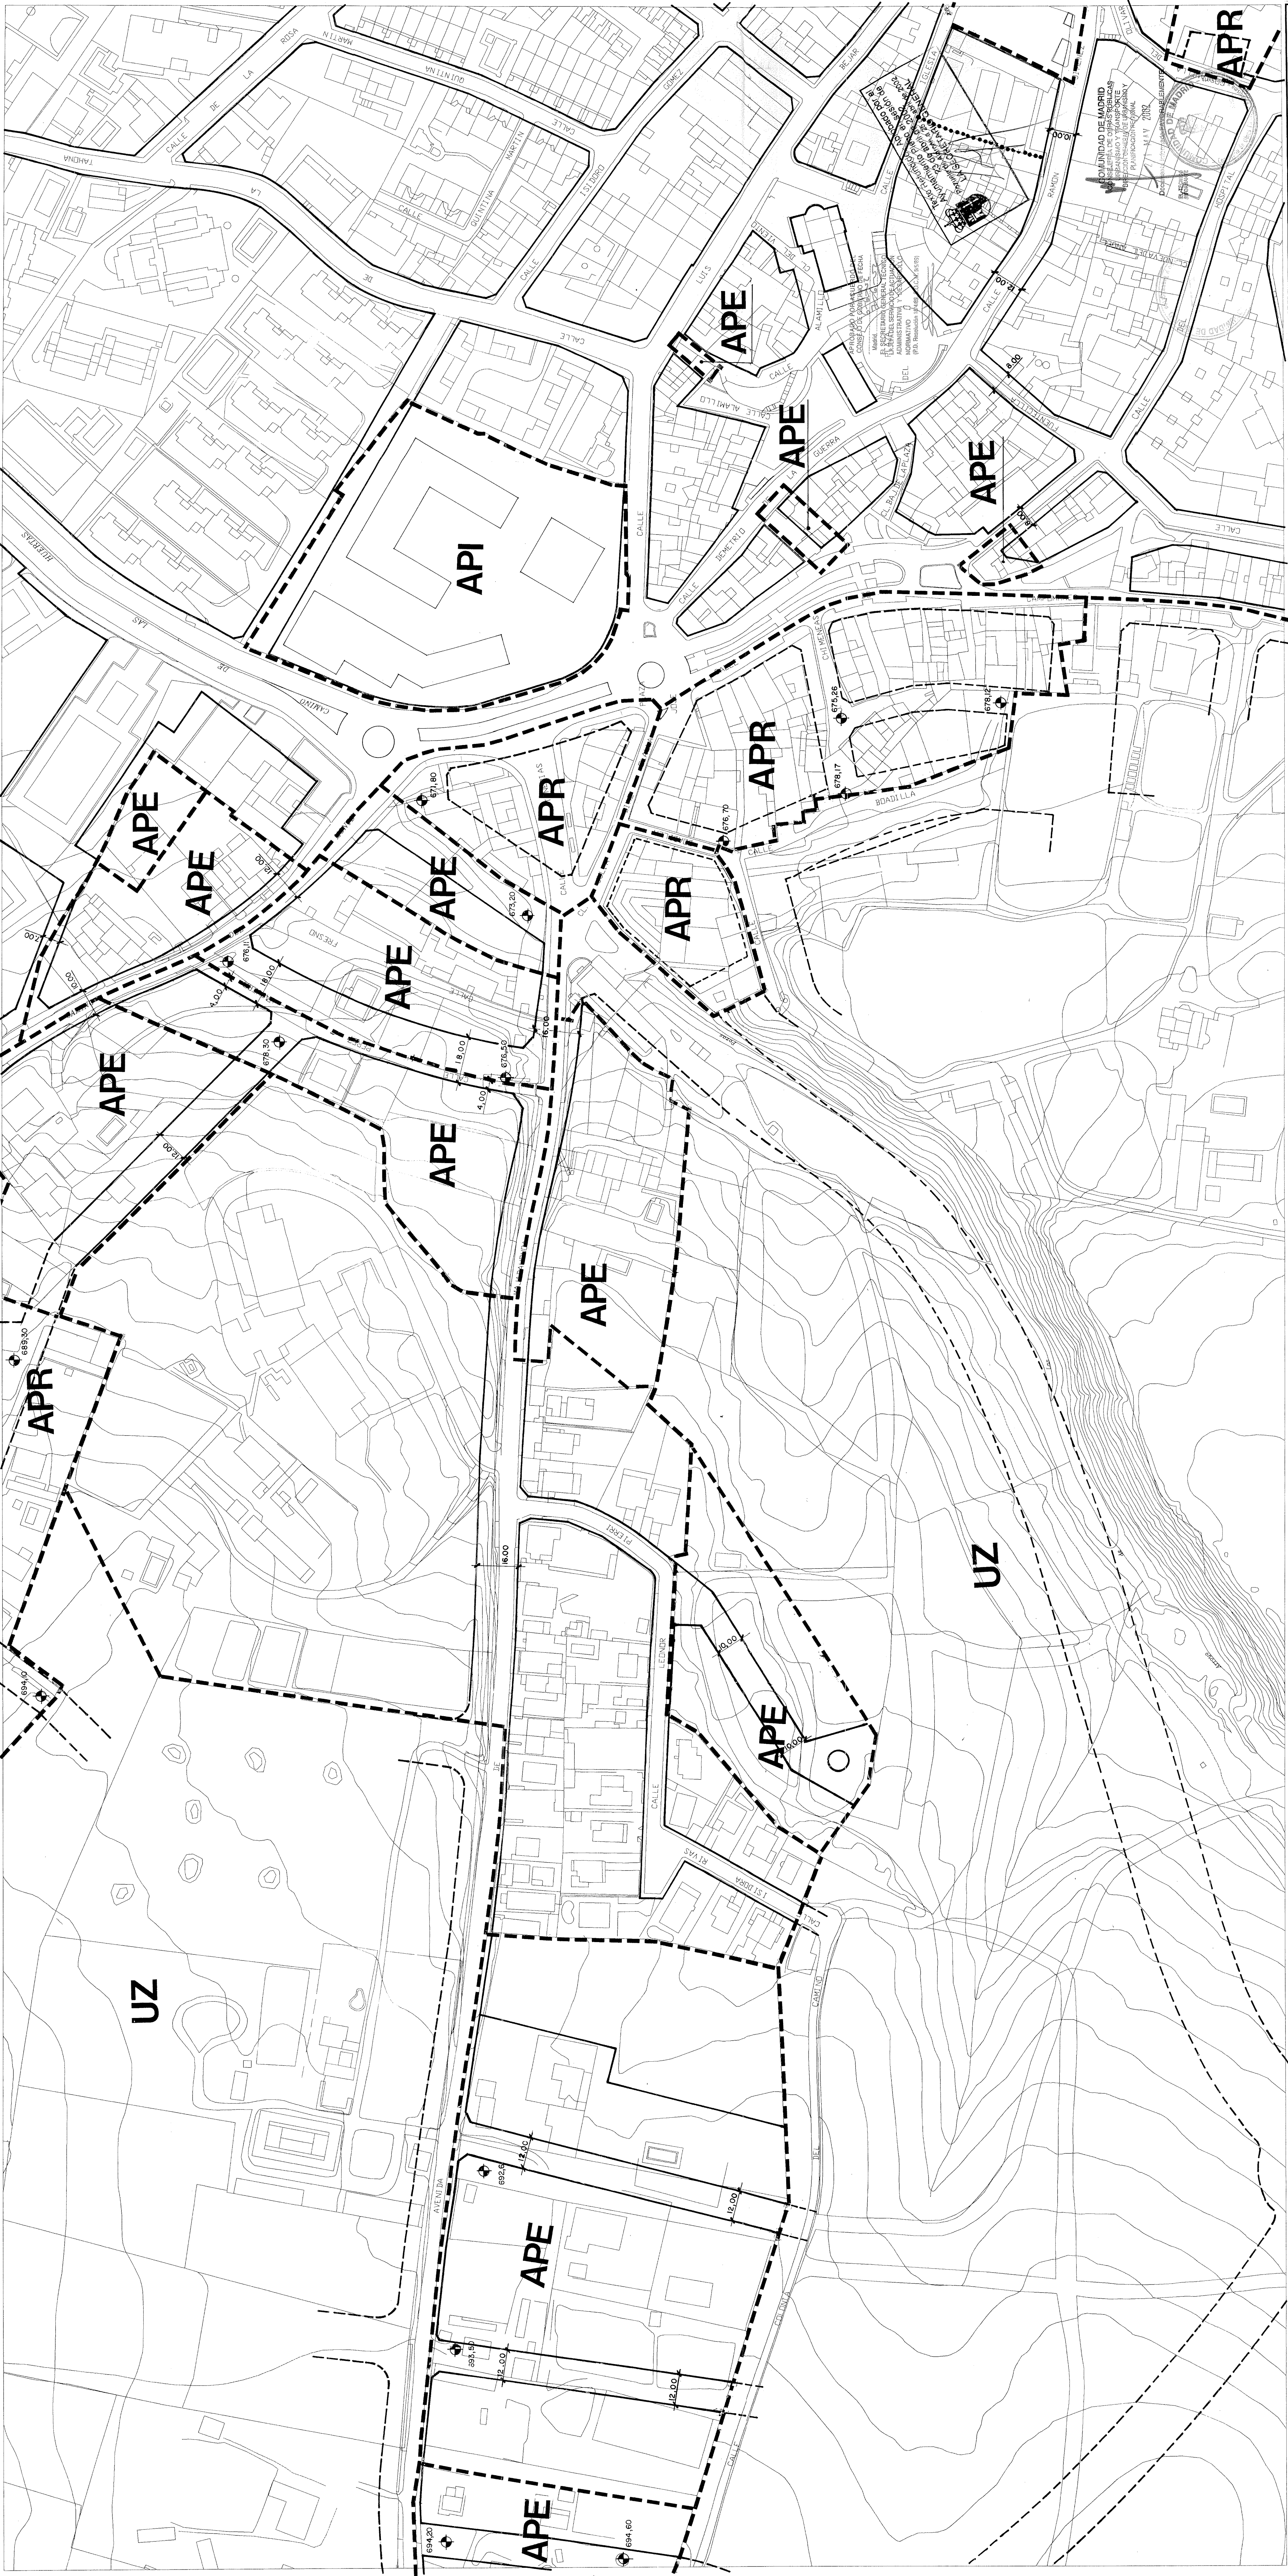


DELIMITACIONES	
---+---+---	LIMITE DE TERMINO MUNICIPAL
.....	LIMITE DE NORMA ZONAL
-----	LIMITE DE AREAS
-----+-----	LIMITE DE SISTEMA GENERAL ADSORITO

ALINEACIONES	
	ALINEACION OFICIAL
	ALINEACION INDICATIVA
	ANCHURA OFICIAL
	RASANTE

SUELO URBANO	
APE	AREA DE PLANEAMIENTO ESPECIFICO
APR	AREA DE PLANEAMIENTO REMITIDO
API	AREA DE PLANEAMIENTO INCORPORADO
S.G	SISTEMA GENERAL

SUELO URBANIZABLE	
UZ	URBANIZABLE
SUELO NO URBANIZABLE	
NUP (I)	NO URBANIZABLE PROTEGIDO - INFRAESTRUCTURAS.
NUP (F)	NO URBANIZABLE PROTEGIDO - FORESTAL.

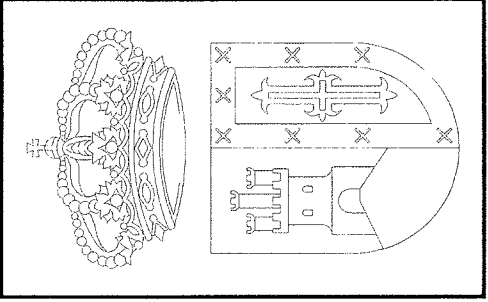

REVISION Y ADAPTACION
DEL PLAN GENERAL DE
ORDENACION URBANA
POZUELO DE ALARCON

SERVICIO DE PLANEAMIENTO
Y GESTION URBANISTICA
DEL AYUNTAMIENTO DE
POZUELO DE ALARCON

DOCUMENTO APROBACION DEFINITIVA

ALINEACIONES Y RASANTES
EN SUELO URBANO

ESCALA 1:1.000
PLANO Nº 4
FECHA FEBRERO 2002
HOJA CATASTRAL 3706-N
HOJA Nº 3 4-A