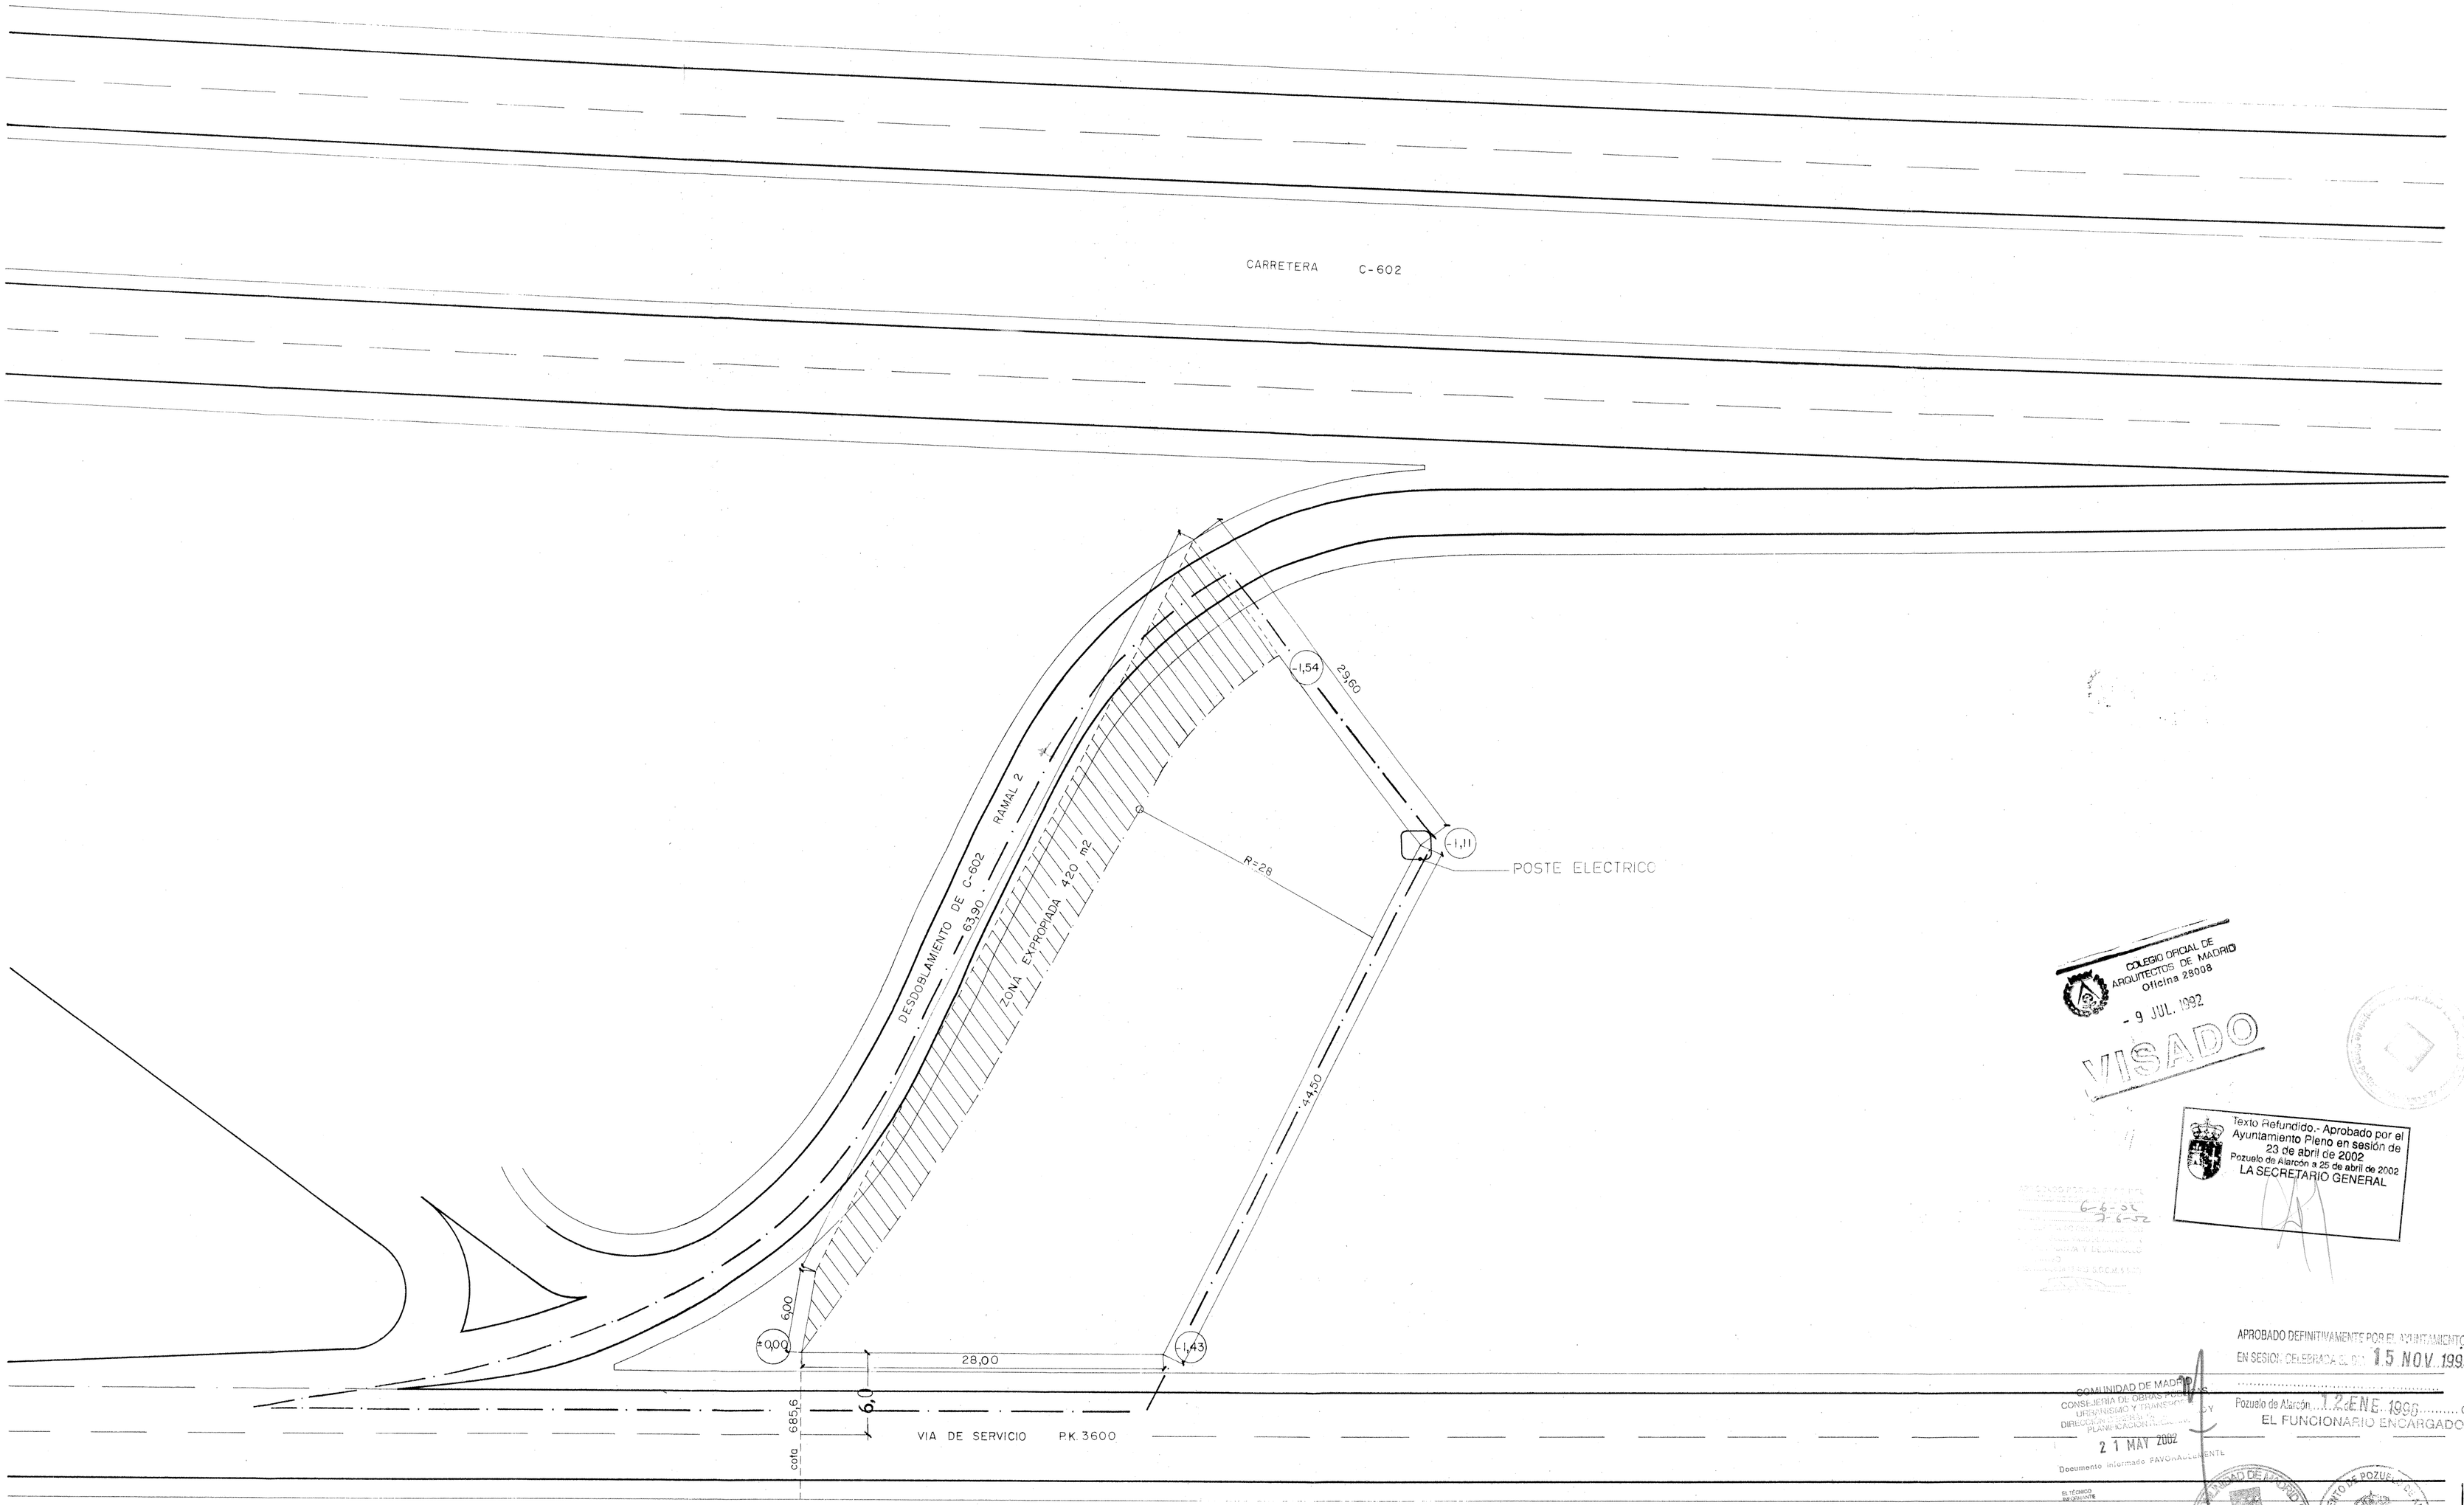

COLEGIO OFICIAL DE ARQUITECTOS DE MADRID
Oficina 28008
- 9 JUL. 1992
VISADO

Texto Refundido.- Aprobado por el Ayuntamiento Pleno en sesión de 23 de abril de 2002
Pozuelo de Alarcón a 25 de abril de 2002
LA SECRETARIO GENERAL

APROBADO DEFINITIVAMENTE POR EL AYUNTAMIENTO PLENO
EN SESION CELEBRADA EL DIA 15 NOV. 1995
Pozuelo de Alarcón, 12 ENE. 1996 de
EL FUNCIONARIO ENCARGADO,

COMUNIDAD DE MADRID
CONSEJERIA DE OBRAS PUBLICAS, URBANISMO Y TRANSPORTES
DIRECCION GENERAL DE PLANIFICACION REGIONAL
21 MAY 2002
Documento informado FAVORABLEMENTE
EL TECNICO INFORMANTE

PROYECTO: estudio de detalle
SITUACION: via de servicio de M-602 (antigua C-602) pk 3.600
PROPIEDAD: Ruperto Velasco Serrano

Abril 1992 plano num 1 E/ 1:250

firma propiedad

firma arquitecto

arquitectos
ESTHER PAZ
Costanilla del Olivar 8
Pozuelo de Alarcon
Madrid (28023)
Tf 715 52 40