


SUELO A INCORPORAR AL VIARIO PUBLICO 162.32m²

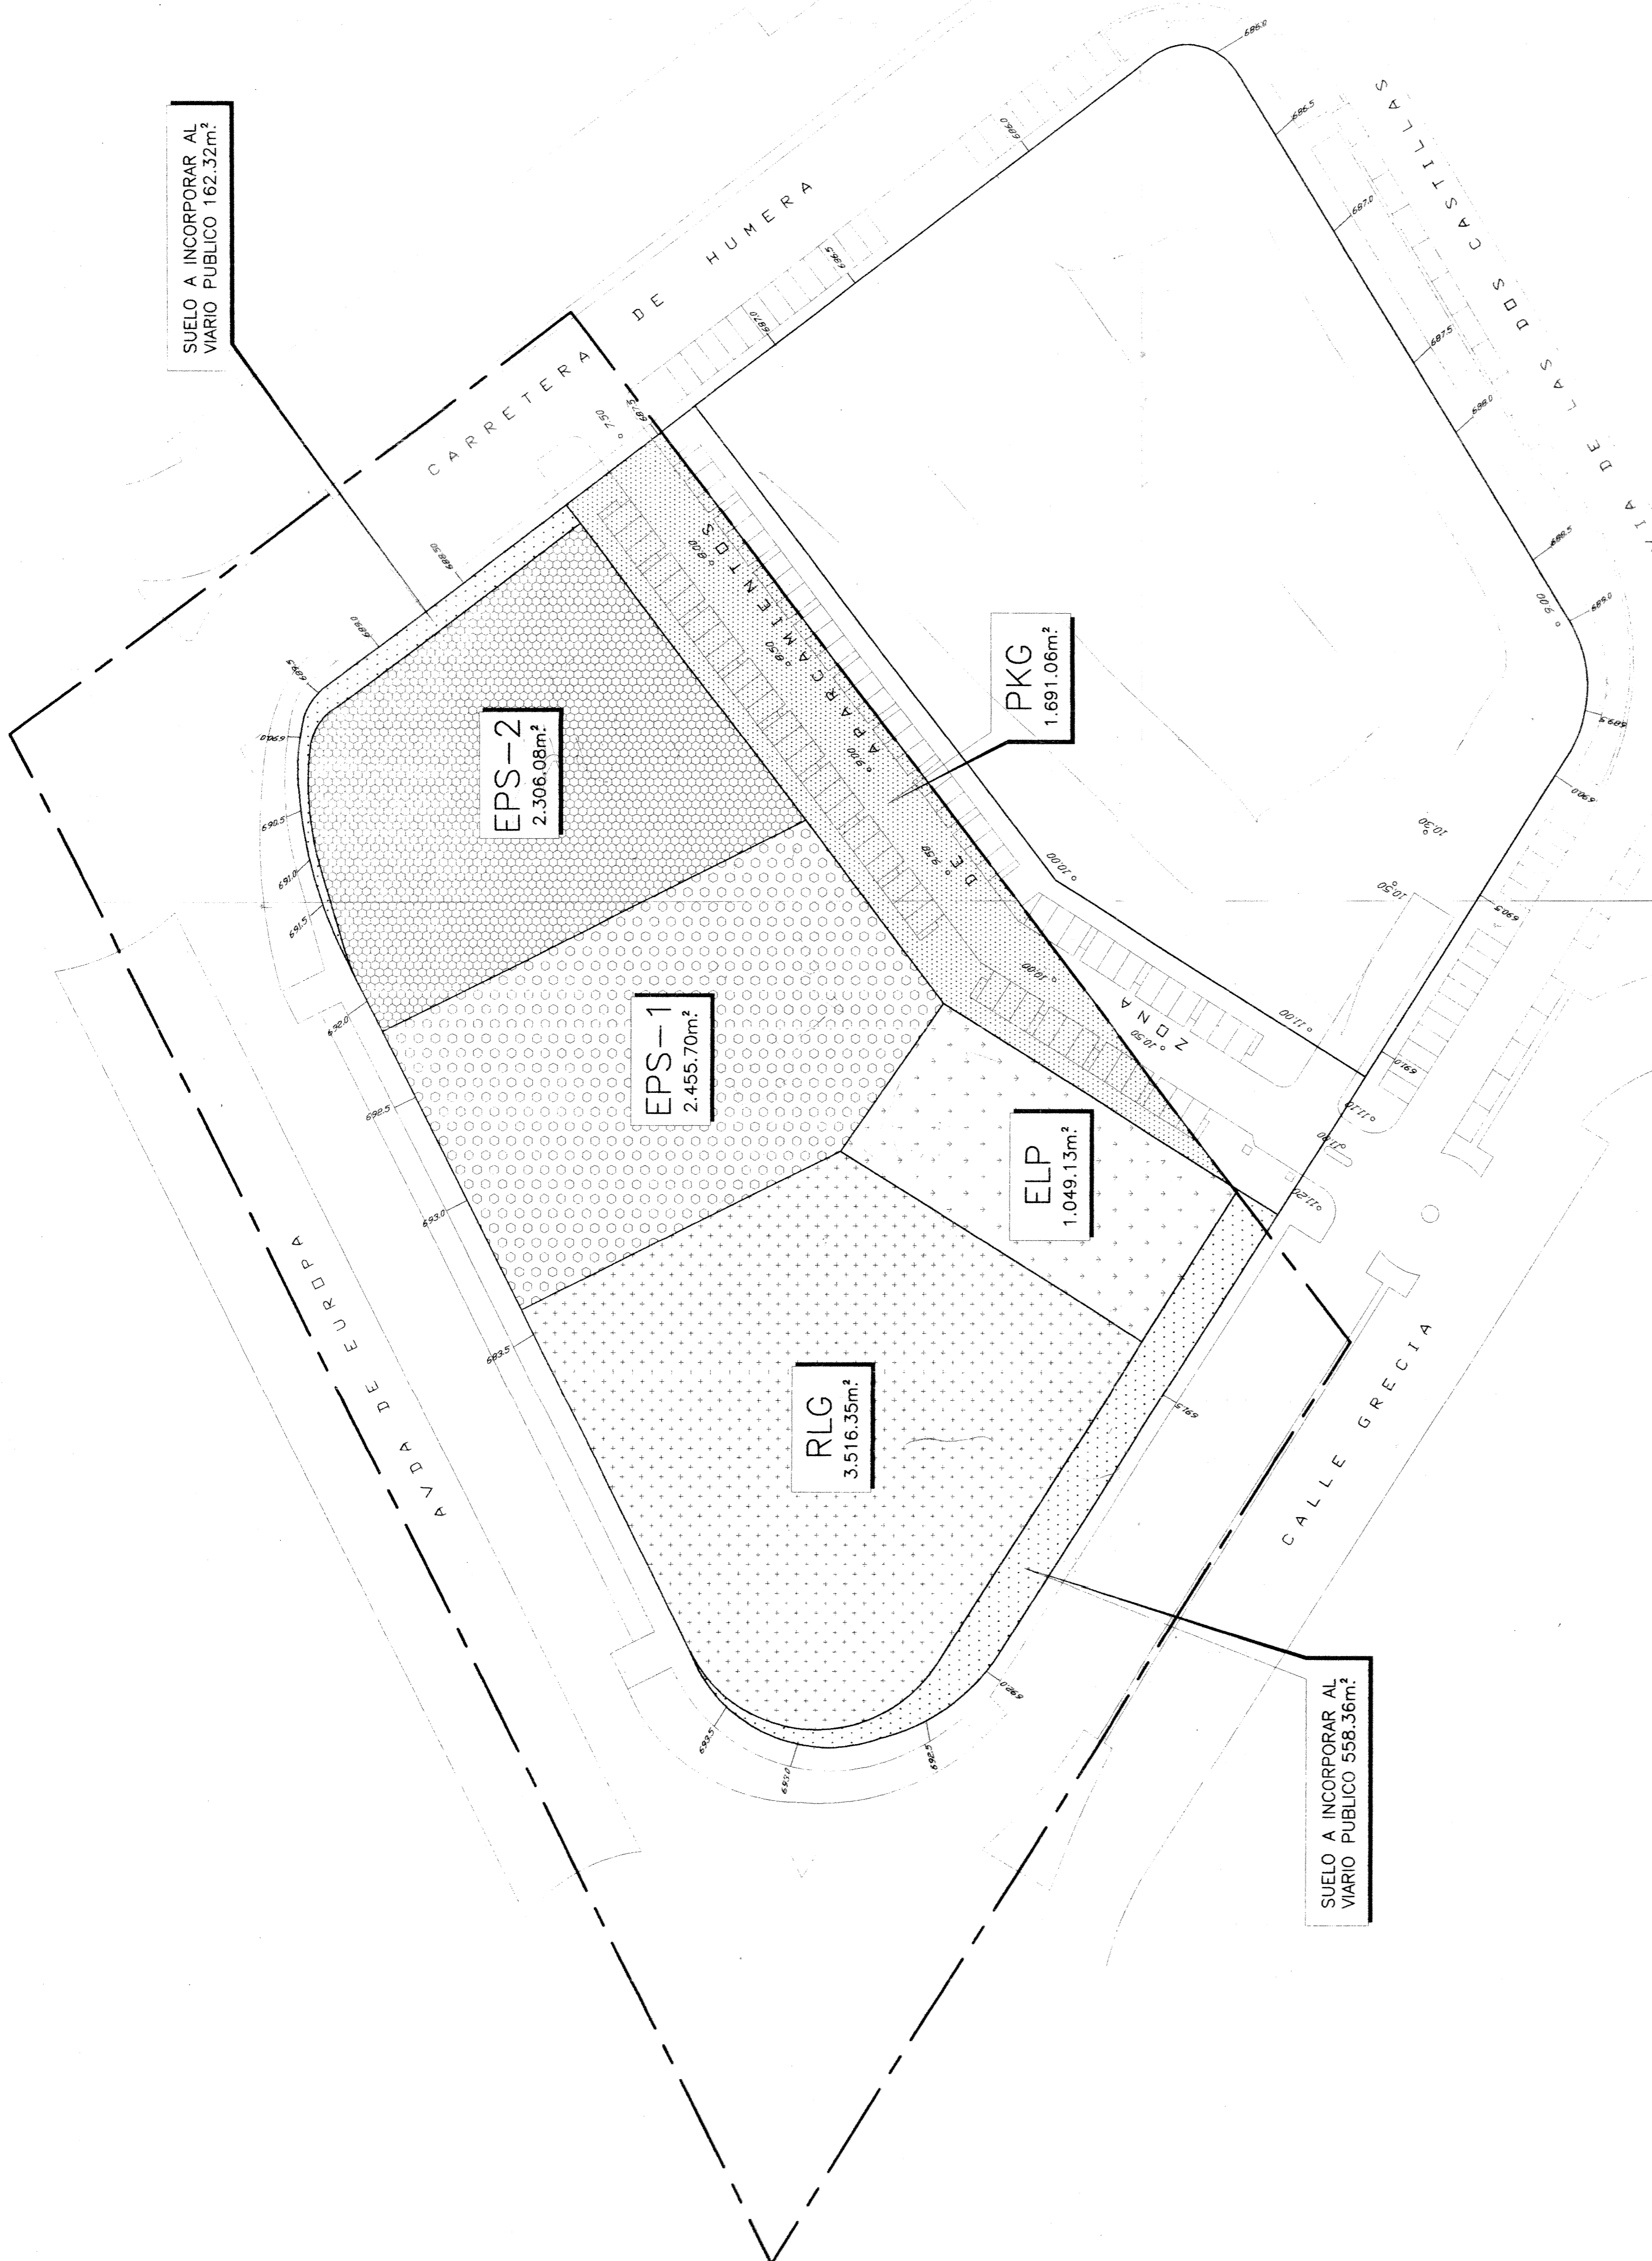

SUELO A INCORPORAR AL VIARIO PUBLICO 558.36m²

APROBADO DEFINITIVAMENTE POR EL AYUNTAMIENTO PUNTO EN SESION CELEBRADA EL DIA 24 JUL 1997

DOCUMENTO INFORMADO
FECHA: 23 de abril de 2002
EL TECNICO ENCARGADO:
SERVICIO DE PLANEAMIENTO Y GESTION



Texto Refundido: Aprobado por el Ayuntamiento Pleno en sesión de 23 de abril de 2002
Ponente: Sr. J. J. GARCÍA
LA SECRETARÍA GENERAL

CUADRO RESUMEN

PARCELA	SUPERFICIE m ²	EDIFICABILIDAD m ²	OCUPACION m ²
RLG	3.516,35	2.707,59	1.406,54
EPS-1	2.455,70	1.227,85	736,71
EPS-2	2.306,08	1.775,68	922,43
ELP	1.049,13	-----	-----
PKG	1.691,06	-----	-----
VIARIO	720,68	-----	-----
TOTAL	11.739,00	5.711,12	3.065,68

LEYENDA

	RLG	USO RELIGIOSO
	EPS-1	USO EQUIPAMIENTO PUBLICO SOCIAL 1
	EPS-2	USO EQUIPAMIENTO PUBLICO SOCIAL 2
	ELP	ESPACIOS LIBRES PUBLICOS
	PKG	ZONA APARCAMIENTO
	VIARIO	RED VIARIA

AYUNTAMIENTO DE POZUELO DE ALARCON
SERVICIO DE PLANEAMIENTO Y GESTION URBANISTICA

PLAN ESPECIAL PARA LA INSTALACION DE EQUIPAMENTOS DE INTERES PUBLICO Y SOCIAL EN LA PARCELA C-4-A DEL PLAN PARCIAL AMPLIACION CASA DE CAMPO. DELIMITACION DE LA UNIDAD DE EJECUCION CORRESPONDIENTE

PLANO: **P-1**
CALIFICACION Y USOS DEL SUELO

AYUNTAMIENTO DE POZUELO DE ALARCON
SERVICIO DE PLANEAMIENTO Y GESTION URBANISTICA

ESCALA: 1:500
FECHA: JUNIO DE 1.997